
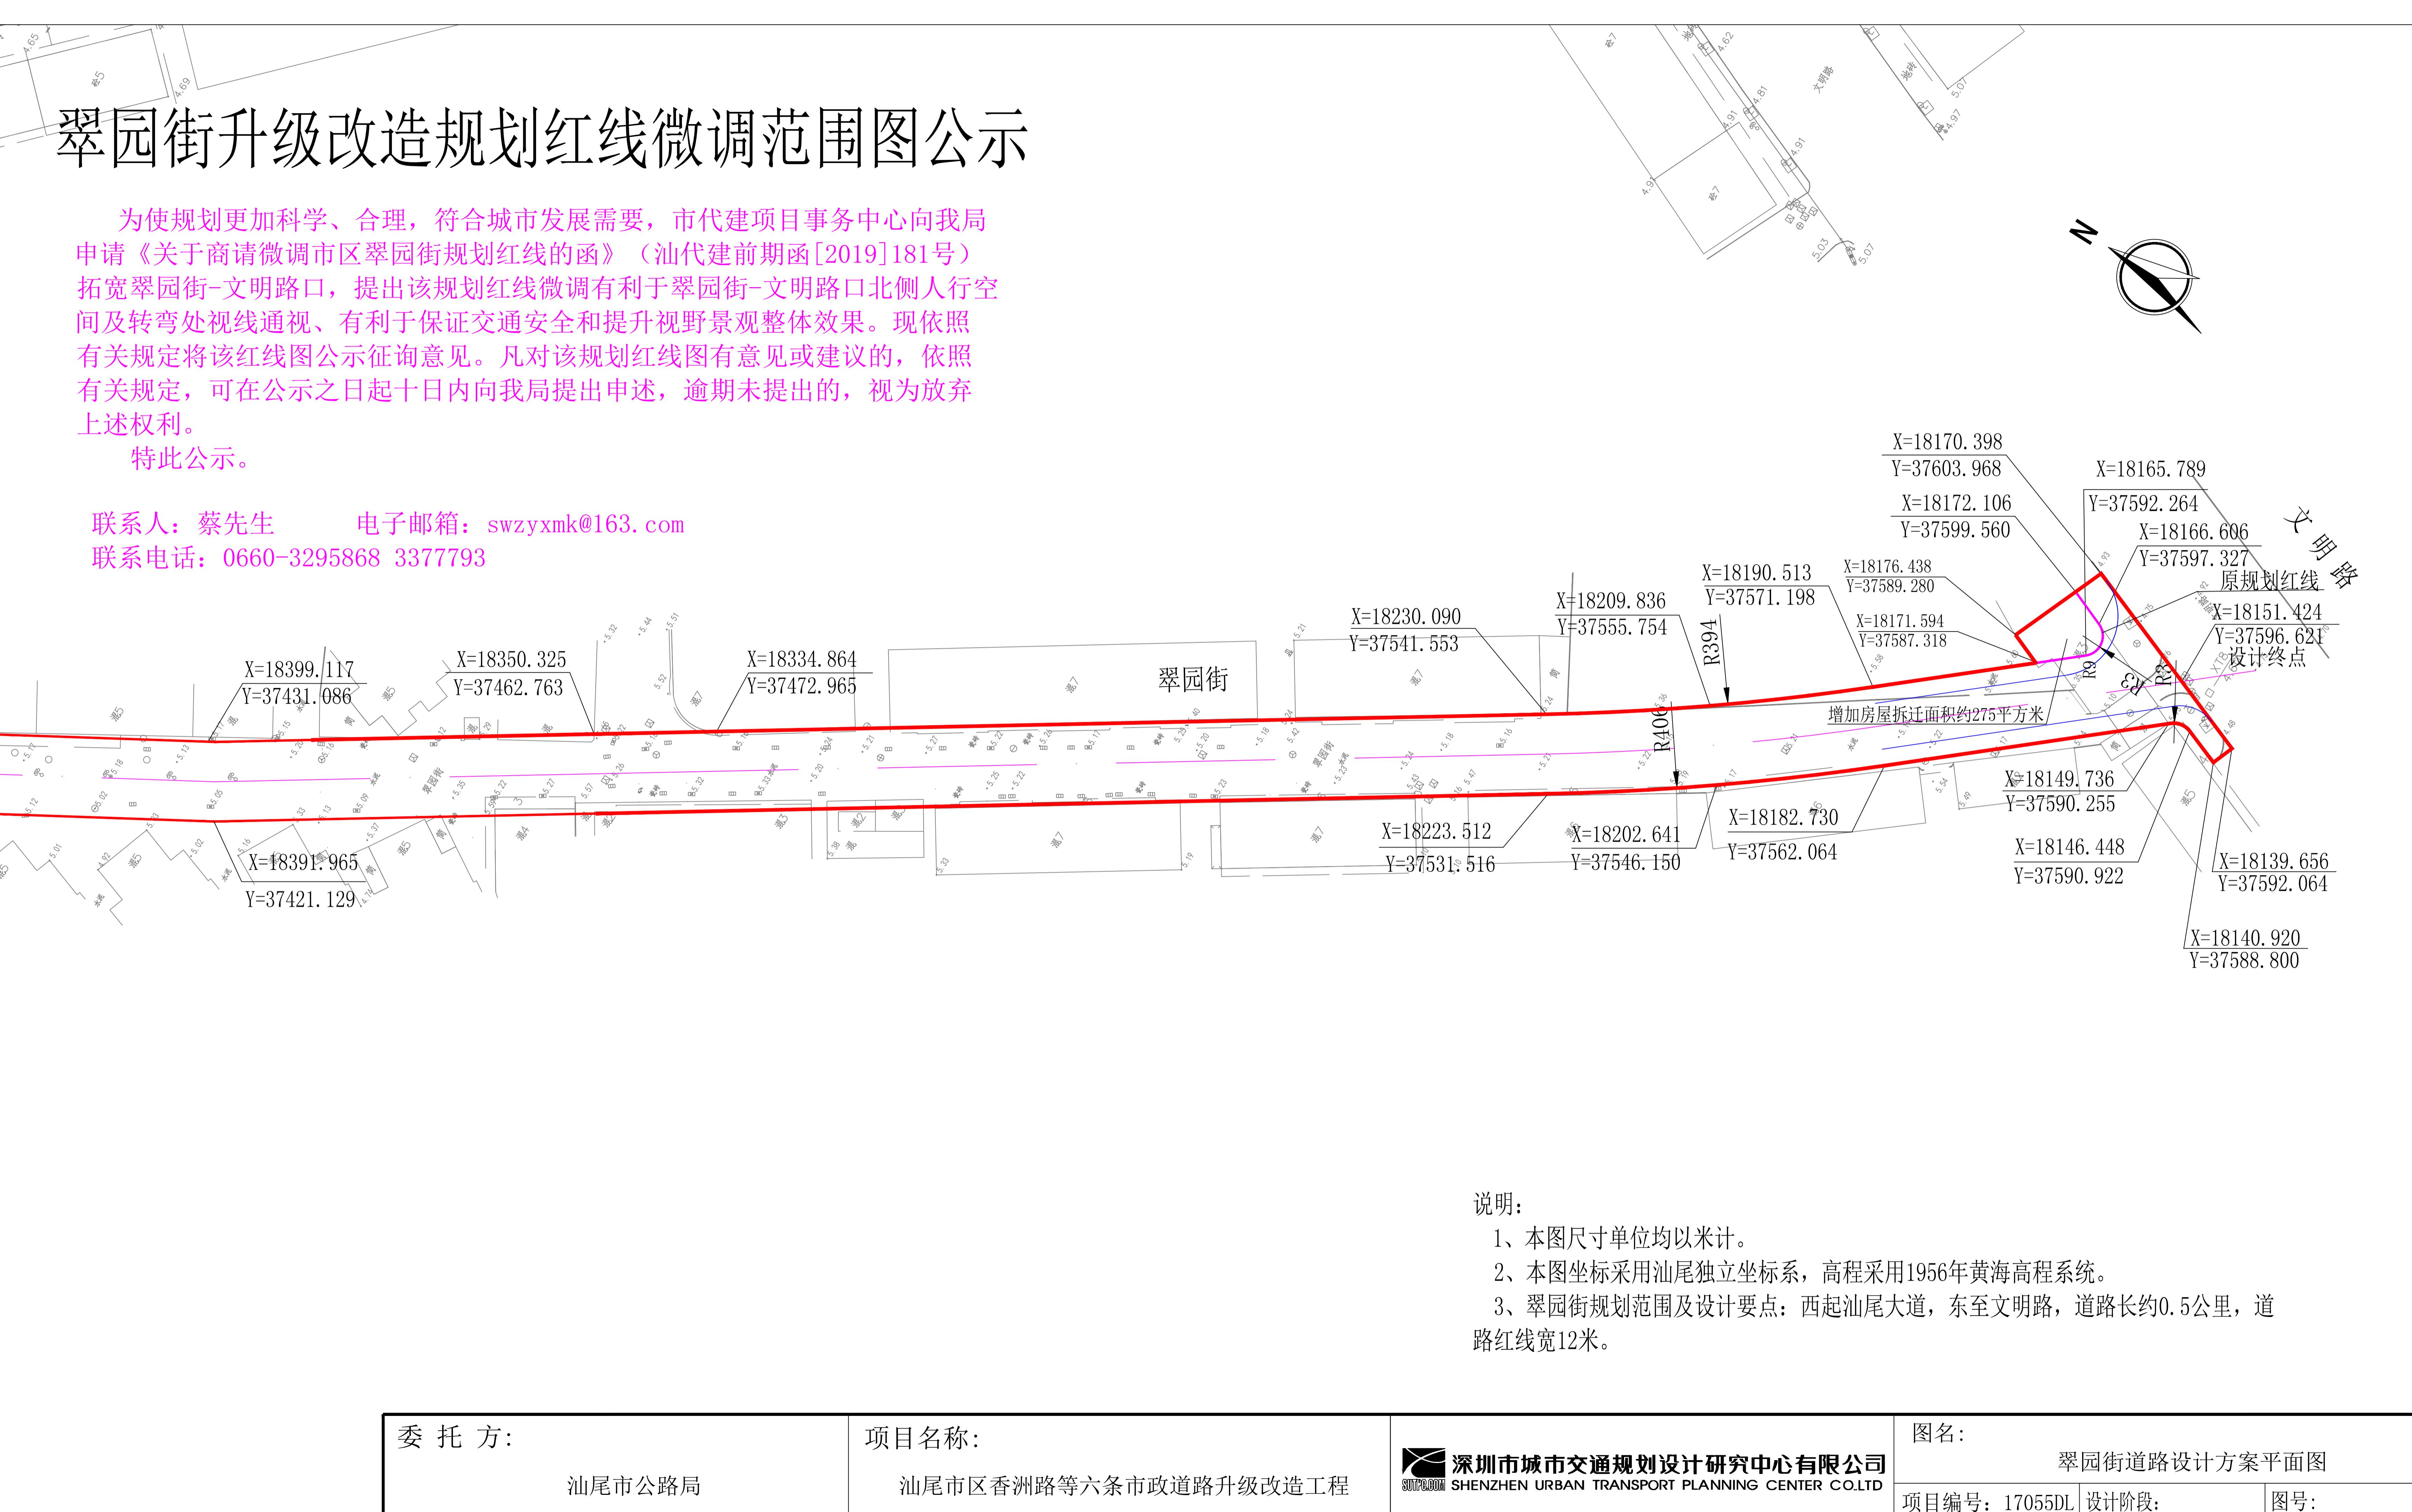


# 翠园街升级改造规划红线微调范围图公示

为使规划更加科学、合理,符合城市发展需要,市代建项目事务中心向我局申请《关于商请微调市区翠园街规划红线的函》(汕代建前期函[2019]181号)拓宽翠园街-文明路口,提出该规划红线微调有利于翠园街-文明路口北侧人行空间及转弯处视线通视、有利于保证交通安全和提升视野景观整体效果。现依照有关规定将该红线图公示征询意见。凡对该规划红线图有意见或建议的,依照有关规定,可在公示之日起十日内向我局提出申述,逾期未提出的,视为放弃上述权利。

特此公示。

联系人:蔡先生 电子邮箱: [swzyxmk@163.com](mailto:swzyxmk@163.com)  
联系电话: 0660-3295868 3377793

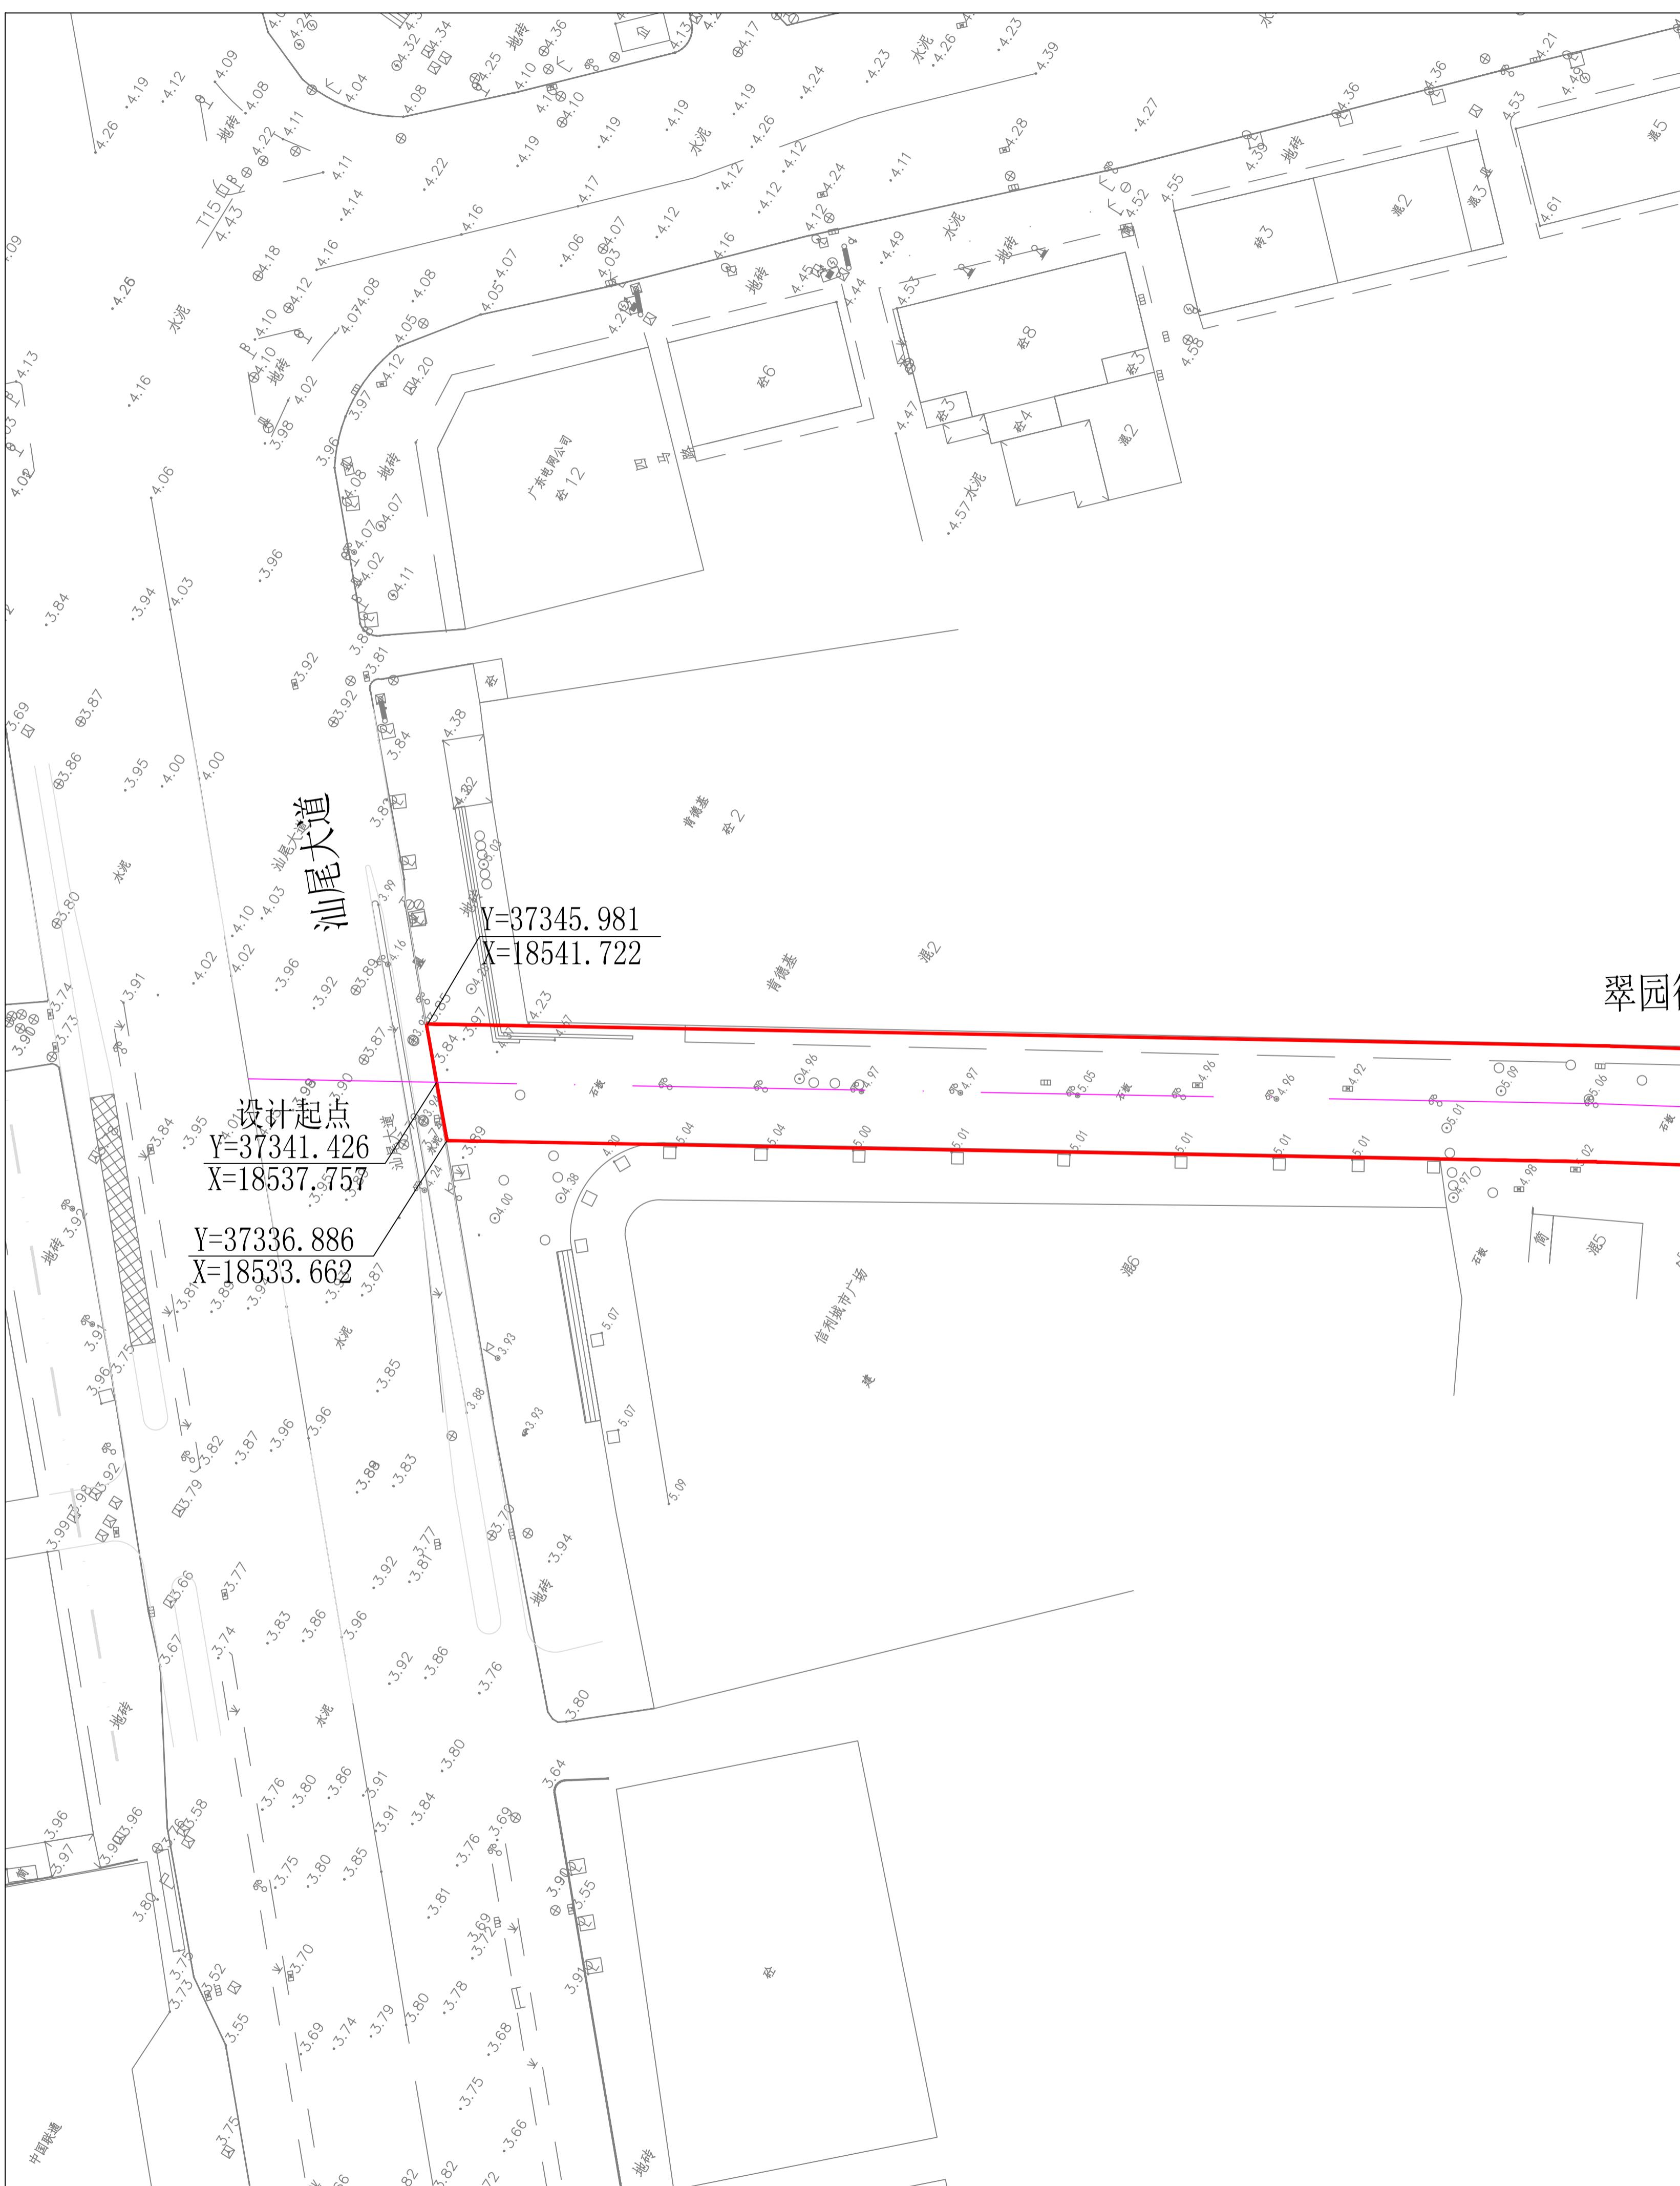

委托方:  
汕尾市公路局

项目名称:  
汕尾市区香洲路等六条市政道路升级改造工程

 深圳市城市交通规划设计研究中心有限公司  
SHENZHEN URBAN TRANSPORT PLANNING CENTER CO.LTD

图名:  
翠园街道路设计方案平面图  
项目编号: 17055DL 设计阶段: 图号: