


翠园街升级改造规划红线微调范围图再次公示

为了城市发展需要和规划更加科学合理，市代建项目事务中心向我局申请《关于商请微调市区翠园街规划红线的函》（汕代建前期函[2019]181号），拓宽翠园街-文明路口。提出该规划红线微调有利于翠园街-文明路口北侧人行空间及转弯处视线通视、有利于保证交通安全和提升视野景观整体效果。

现依照有关规定，将该红线图公示征询意见。凡对该规划红线图有意见或建议的，可在公示之日起十日内向我局提出申述，逾期未提出的，视为放弃上述权利。

特此公示。

联系人：蔡先生 电子邮箱：swzyxmk@163.com
联系电话：0660-3295868 3377793

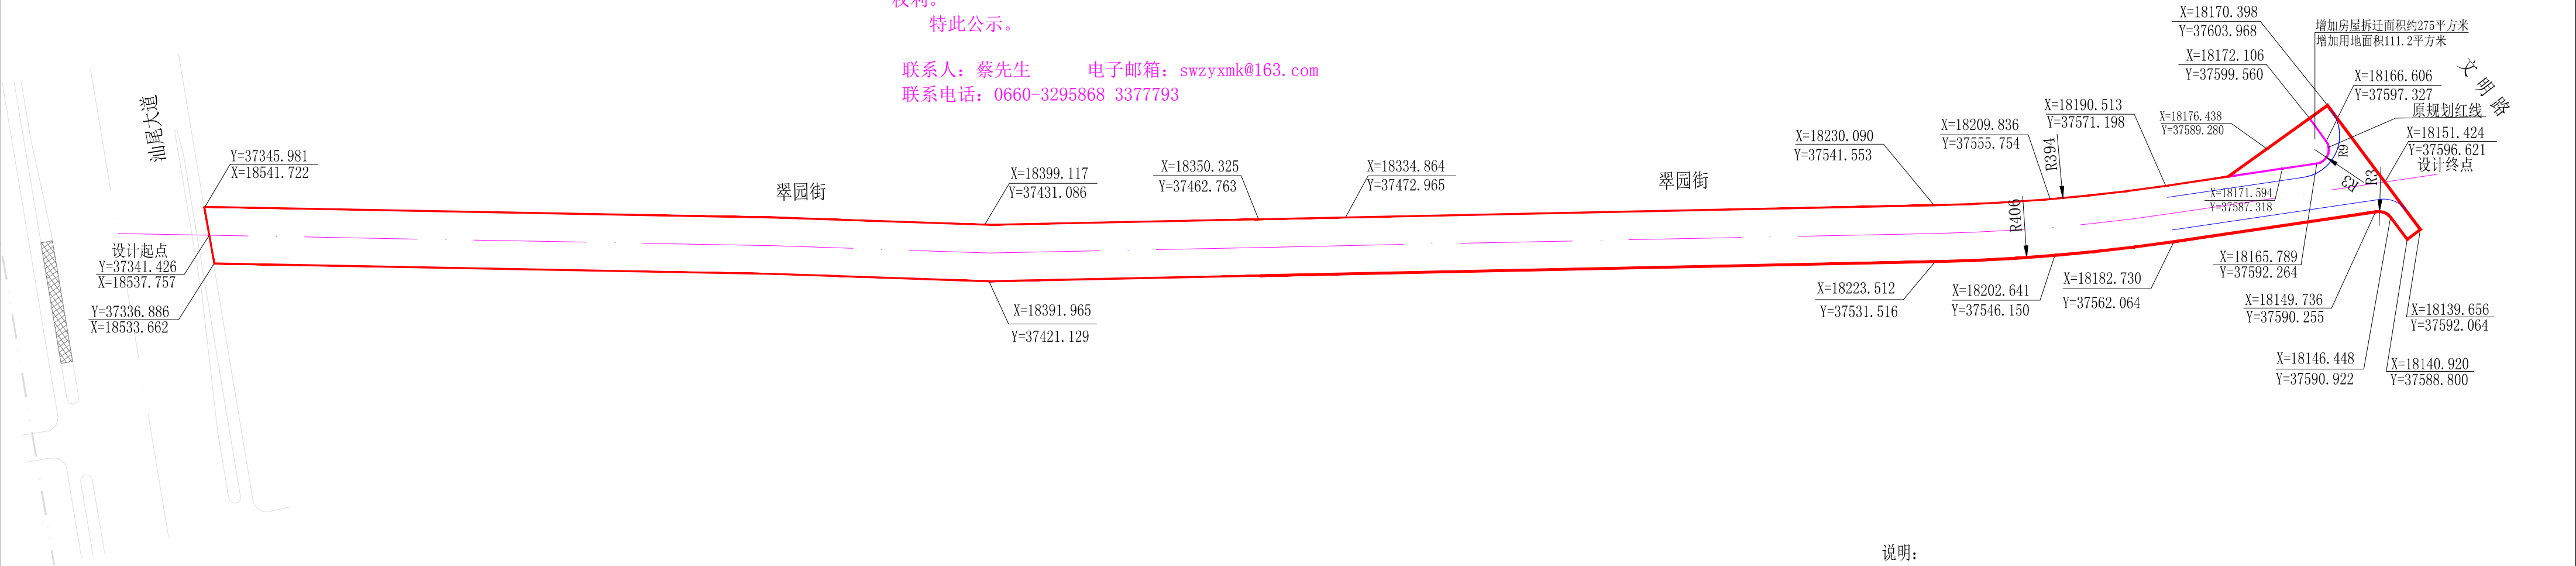

说明：
1、本图尺寸单位均以米计。
2、本图坐标采用汕尾独立坐标系，高程采用1956年黄海高程系统。
3、翠园街规划范围及设计要点：西起汕尾大道，东至文明路，道路长约0.5公里，道路红线宽12米。

委 托 方：	项目名称：	图名：
汕尾市公路局	汕尾市区香洲路等六条市政道路升级改造工程	翠园街道路设计方案平面图
		项目编号：17055DL 设计阶段：
		图号：