


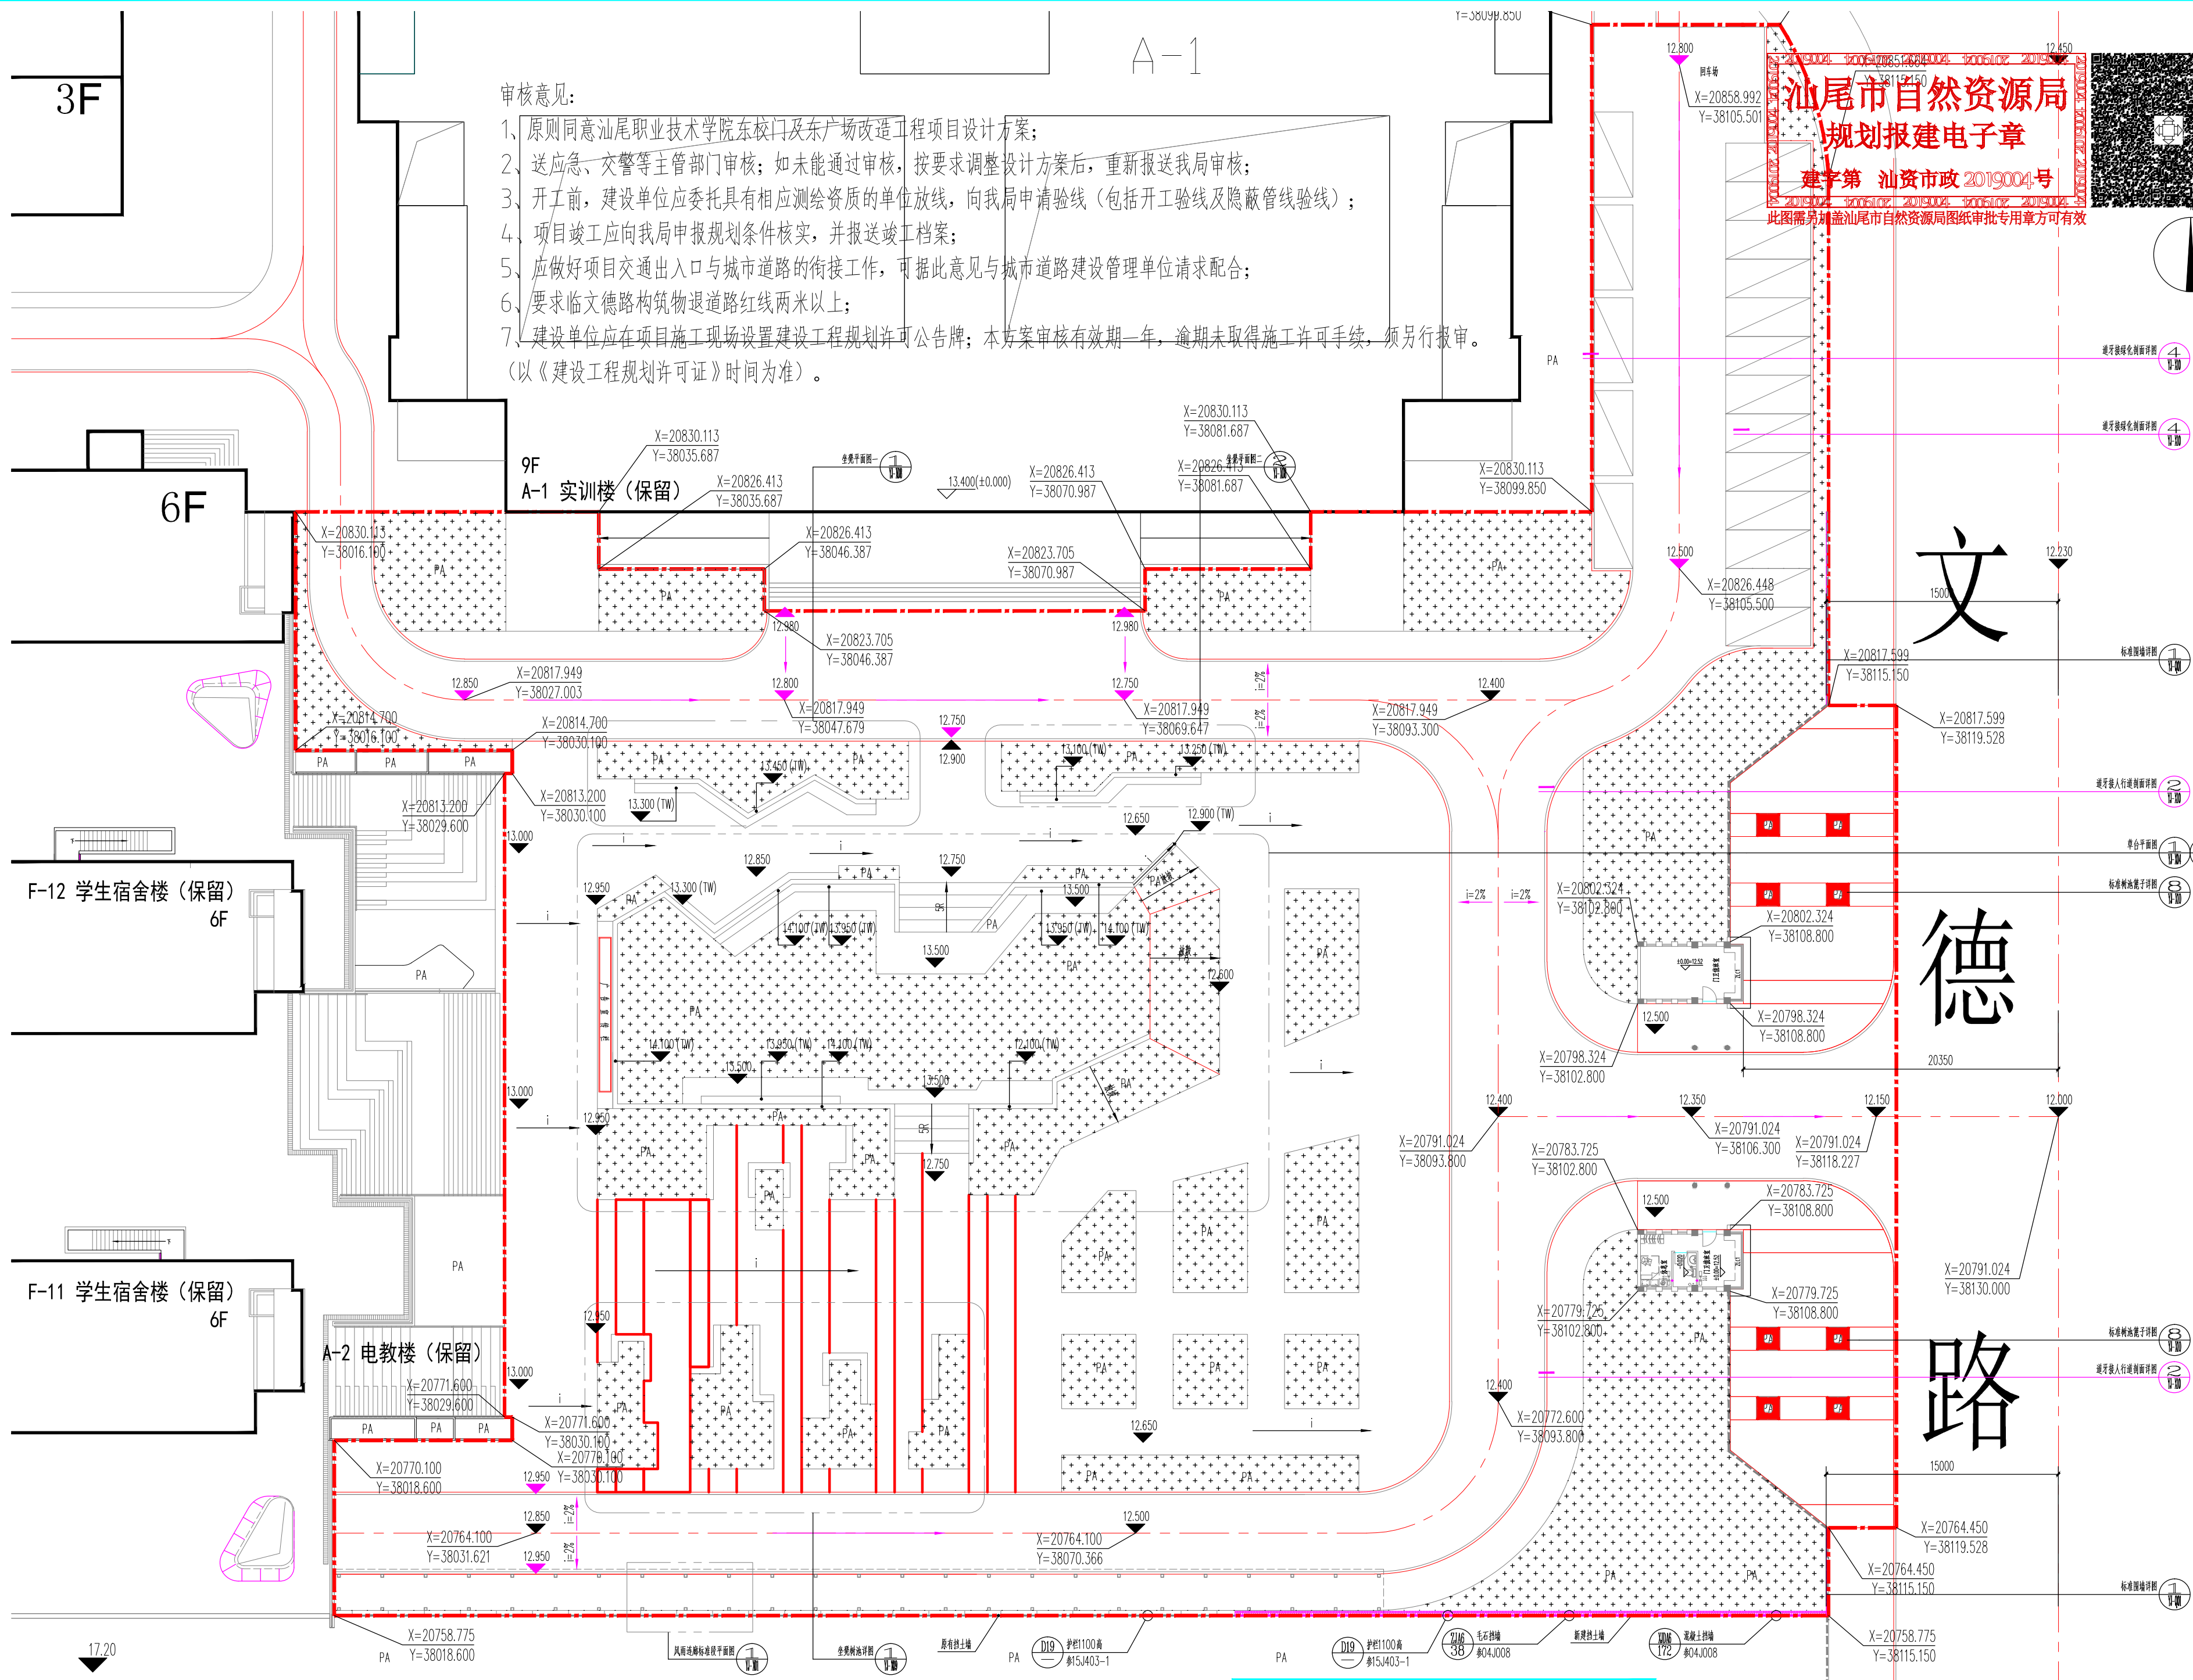


审核意见:

- 1、原则同意汕尾职业技术学院东校门及东广场改造工程项目设计方案;
- 2、送应急、交警等主管部门审核;如未能通过审核,按要求调整设计方案后,重新报送我局审核;
- 3、开工前,建设单位应委托具有相应测绘资质的单位放线,向我局申请验线(包括开工验线及隐蔽管线验线);
- 4、项目竣工应向我局申报规划条件核实,并报送竣工档案;
- 5、应做好项目交通出入口与城市道路的衔接工作,可据此意见与城市道路建设管理单位请求配合;
- 6、要求临文德路构筑物退道路红线两米以上;
- 7、建设单位应在项目施工现场设置建设工程规划许可公告牌;本方案审核有效期一年,逾期未取得施工许可手续,须另行报审。

(以《建设工程规划许可证》时间为准)。

汕尾市自然资源局
规划报建电子章
建字第 汕资市政 2019004号
此图需加盖汕尾市自然资源局图纸审批专用章方可有效

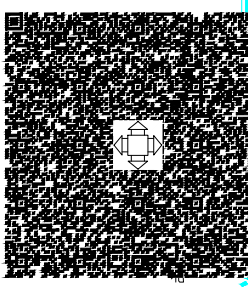

ECAD
EasternShine Construction & Architecture Design Ltd.

- 备注
1. 本图未加盖出图专用章及注册建筑师图章,仅作为设计概念图,不得用于报建或施工,否则,可能导致材料浪费甚至施工,本公司不承担由此产生的任何损失。
 2. 建设单位在收到盖章后的图纸后,应及时交相关建设主管部门或施工图审查单位进行审查并盖章,否则,可能因规范或部门规章的调整而导致图纸失效。
 3. 建设单位在收到盖章后的施工图设计图纸后,必须依法及时组织相关单位进行图纸会审,了解设计意图,解决施工技术以及设计图纸中存在的问题。
 4. 任何人不得擅自修改设计意图,确需修改时,应预留合理时间,经本公司修改、校审后重新出具盖章的图纸或变更通知单,当修改涉及建设规模或外立面发生改型时,建设单位应依法重新送交相关建设主管部门报建或审查。
 5. 图号中带“SC”字样的(S0-J-0180),表示该图仅供建设单位送交施工图审查单位进行审查,不得用于施工。

姓名	修改内容	修改日期
廖志		
詹国庆		
詹国庆		
梁石开		
梁石开		
蔡育华		
蔡育华		
汕尾职业技术学院		
汕尾职业技术学院		
东校门及东广场改造工程		
入口广场指引标高平面图		
2017设001-005	YJ-Z01	
2019.04	园建	
	方案报建	

A-2 电教楼(保留) A-4 配电房改造工程(保留)

入口广场指引标高平面图 1:200

注:本工程挡墙的做法可选用毛石挡墙或混凝土挡墙
挡墙上方护栏1100高,护栏样式及具体做法详专业厂家图纸