


项目规划选址范围图(2/2)

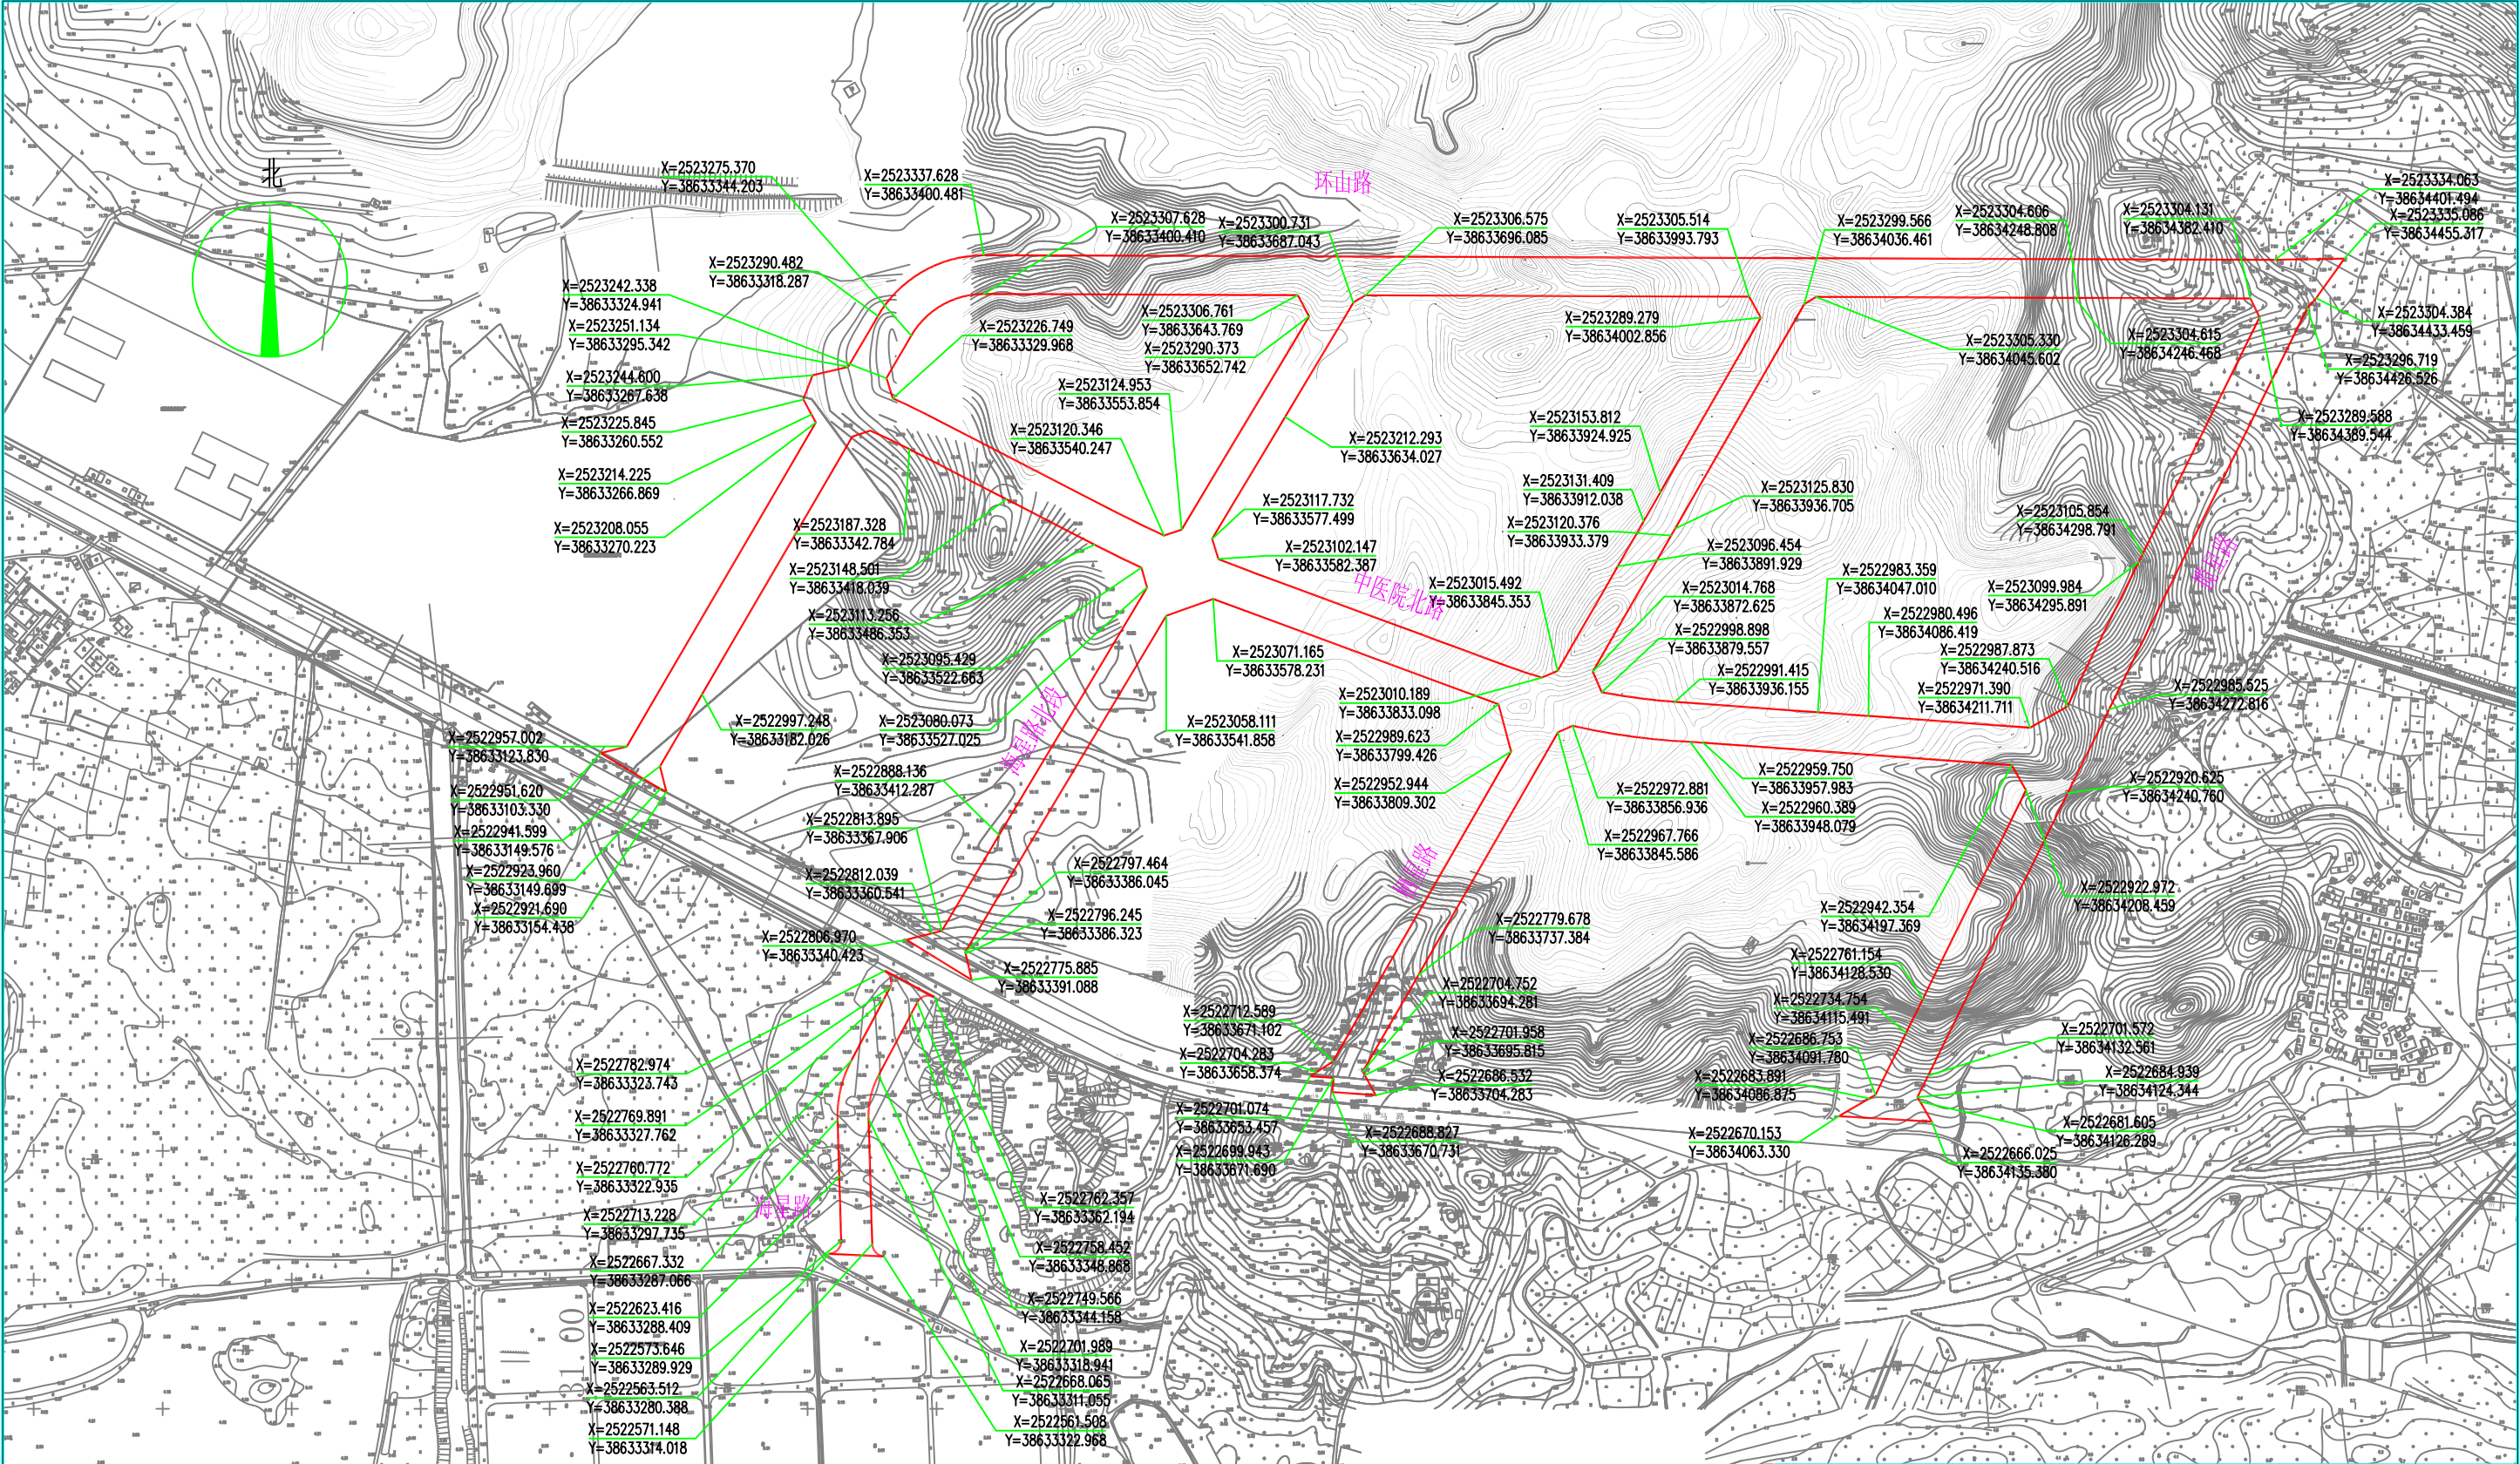

- 说明：
1. 本规划选址范围图根据建设方申报的资料绘制。
 2. 拟用地面积16.1376公顷。
 3. 本图单位除特别说明外，均以米计；比例为1:5000。

备注：本图采用2000国家大地坐标系；1985国家高程基准绘制。

图例：	
	拟用地范围线
	控制点坐标

项目名称：	汕尾市区金町湾园区基础设施建设项目	
申请单位：	汕尾市住房和城乡建设局	
项目编号：	2020-441502-48-01-012547	选-2021-013
核发机关：	汕尾市自然资源局	
核发日期：		