


附图:

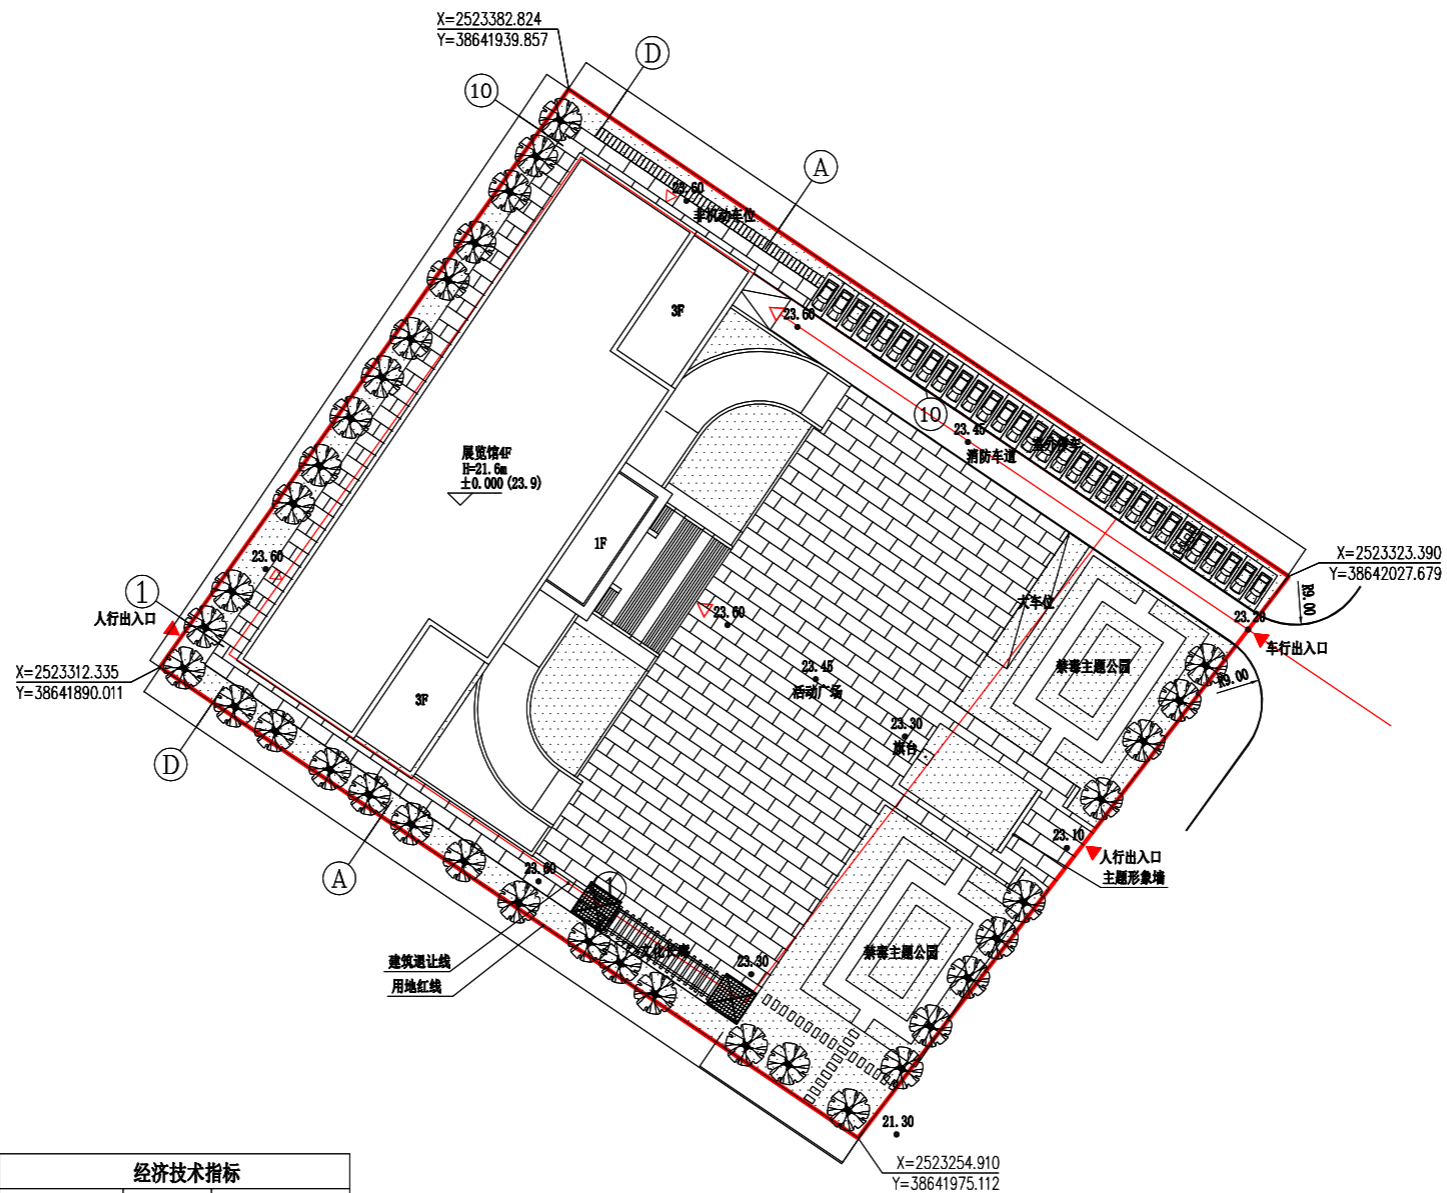

总平面图

图例

	新建建筑
	绿化
	乔木
	项目出入口
	建筑出入口
23.60	室外标高
±0.000 (23.9)	建筑标高

经济技术指标		
名称	数值	备注
用地面积	9000m ²	约13.5亩
总建筑面积	7064.84m ²	
建筑占地面积	2700m ²	
建筑密度	30%	
容积率	0.78	
环境占地面积	6300m ²	
绿地率	32.3%	2907.9m ²
停车位	71个	室内及室外停车
建筑限高	80m	

规划总平面图 1:100