


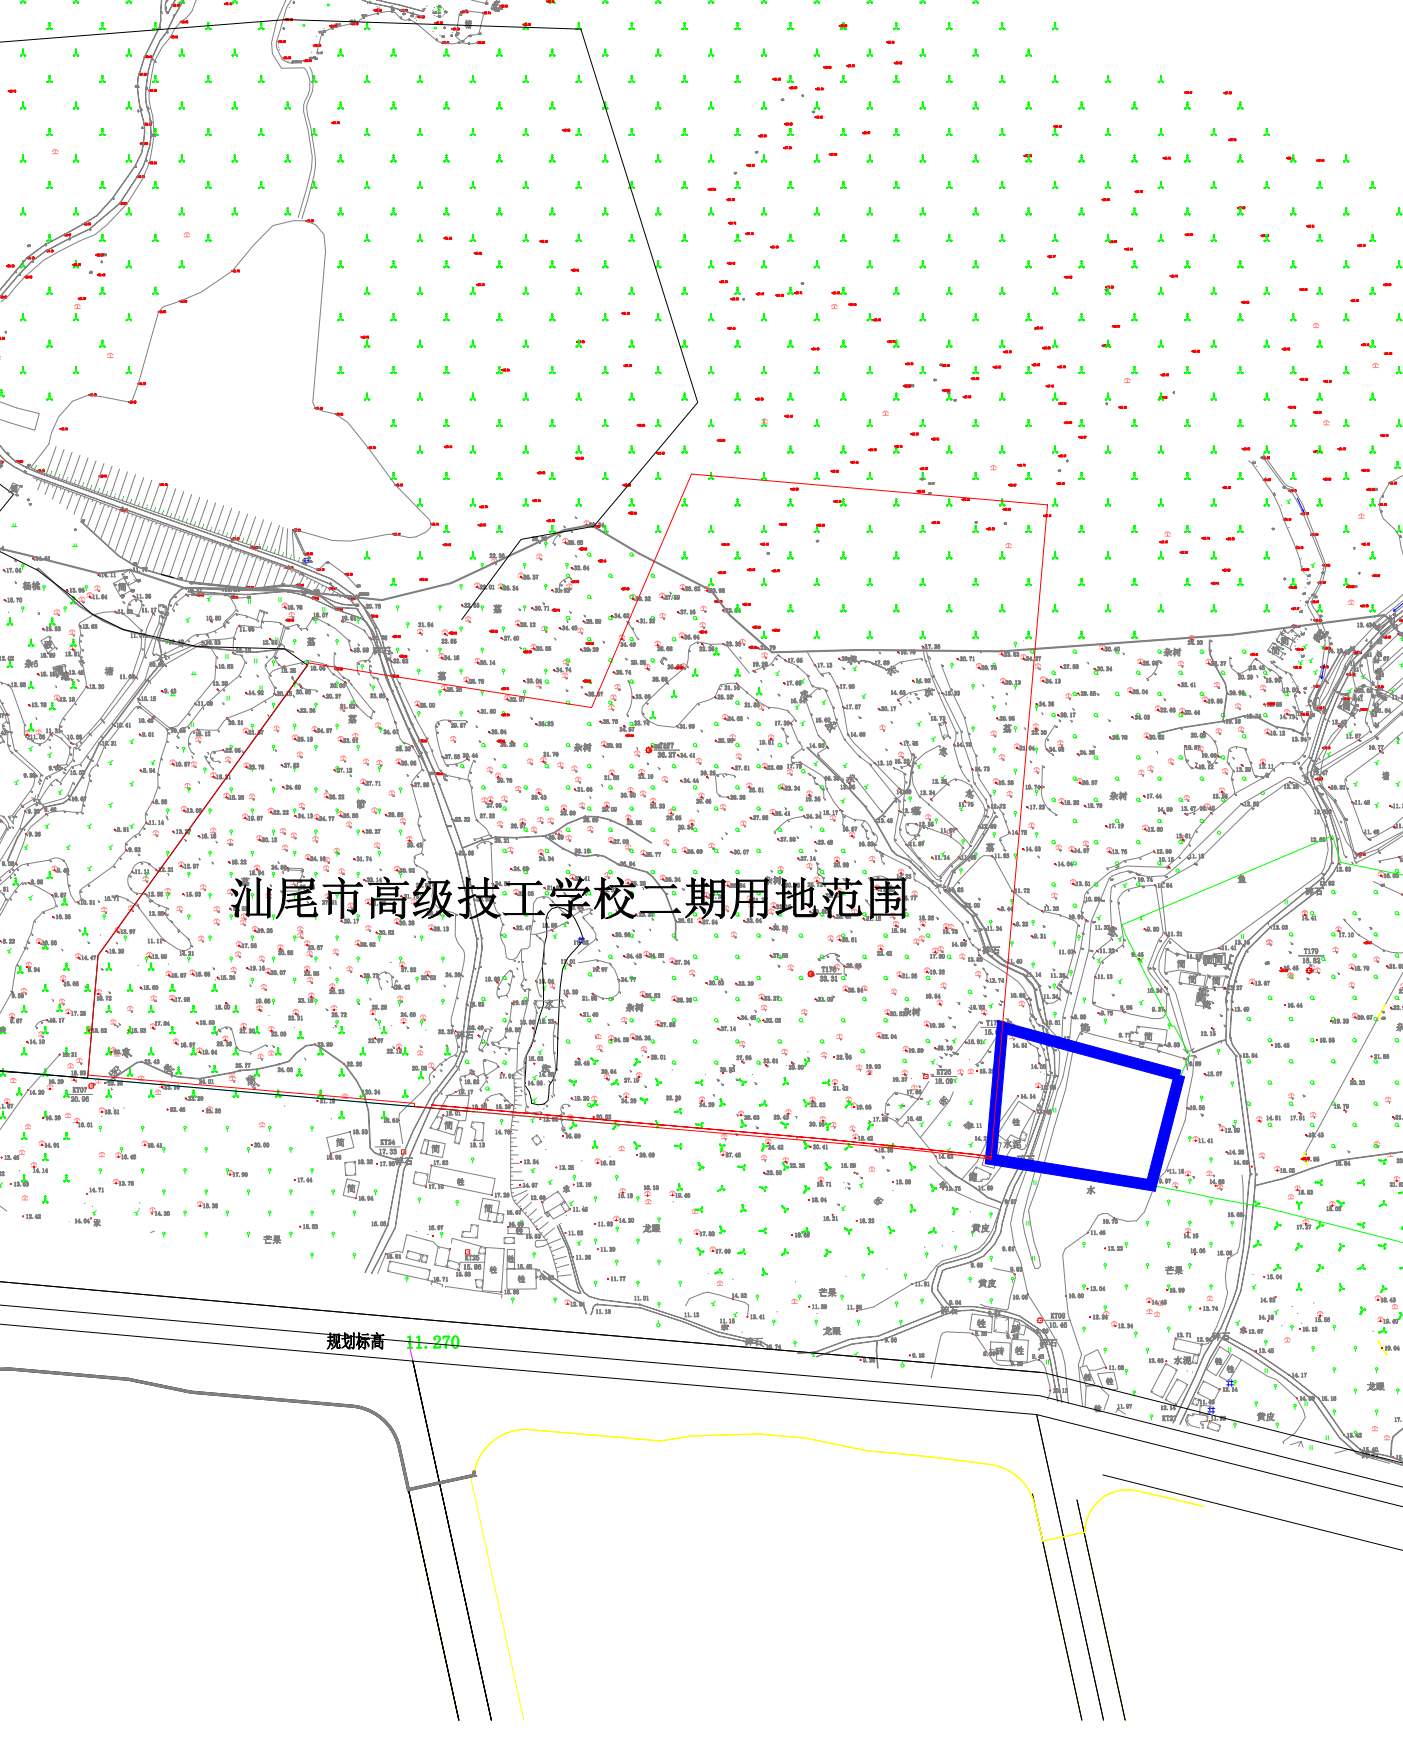

汕尾市高级技工学校二期用地范围

规划标高 11.270