

汕尾市区四马路（含建设路西段）市政工程项目道路红线调整方案公示图

为了规划更加科学、合理，具有可操作性，现依照有关规定将该红线图公示征询意见。凡对该规划红线图有意见或建议的，依照有关规定，可在公示之日起十日内向我们提出申述，逾期未提出的，视为放弃上述权力。



特此公示。

联系人：邵晨；范一都

电子邮箱：swsbyzx@163.com

联系电话：0660-3369599

2020年12月8日

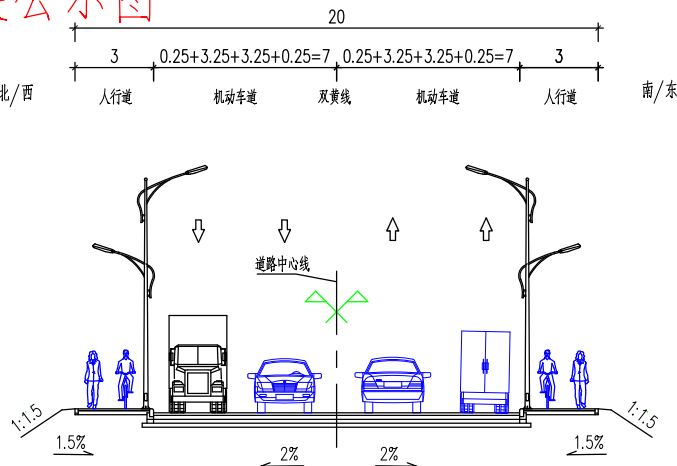
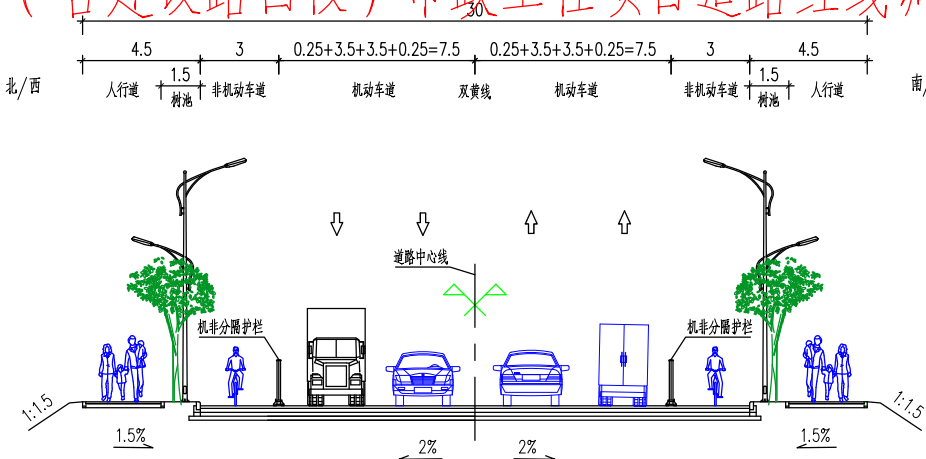


标准横断面图（一）

适用于四马路（建设路西段交叉口以北段）建设路西段

标准横断面图（二）

适用于四马路（建设路交叉口以南段）

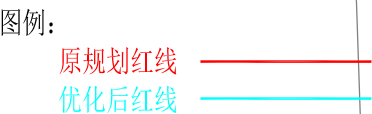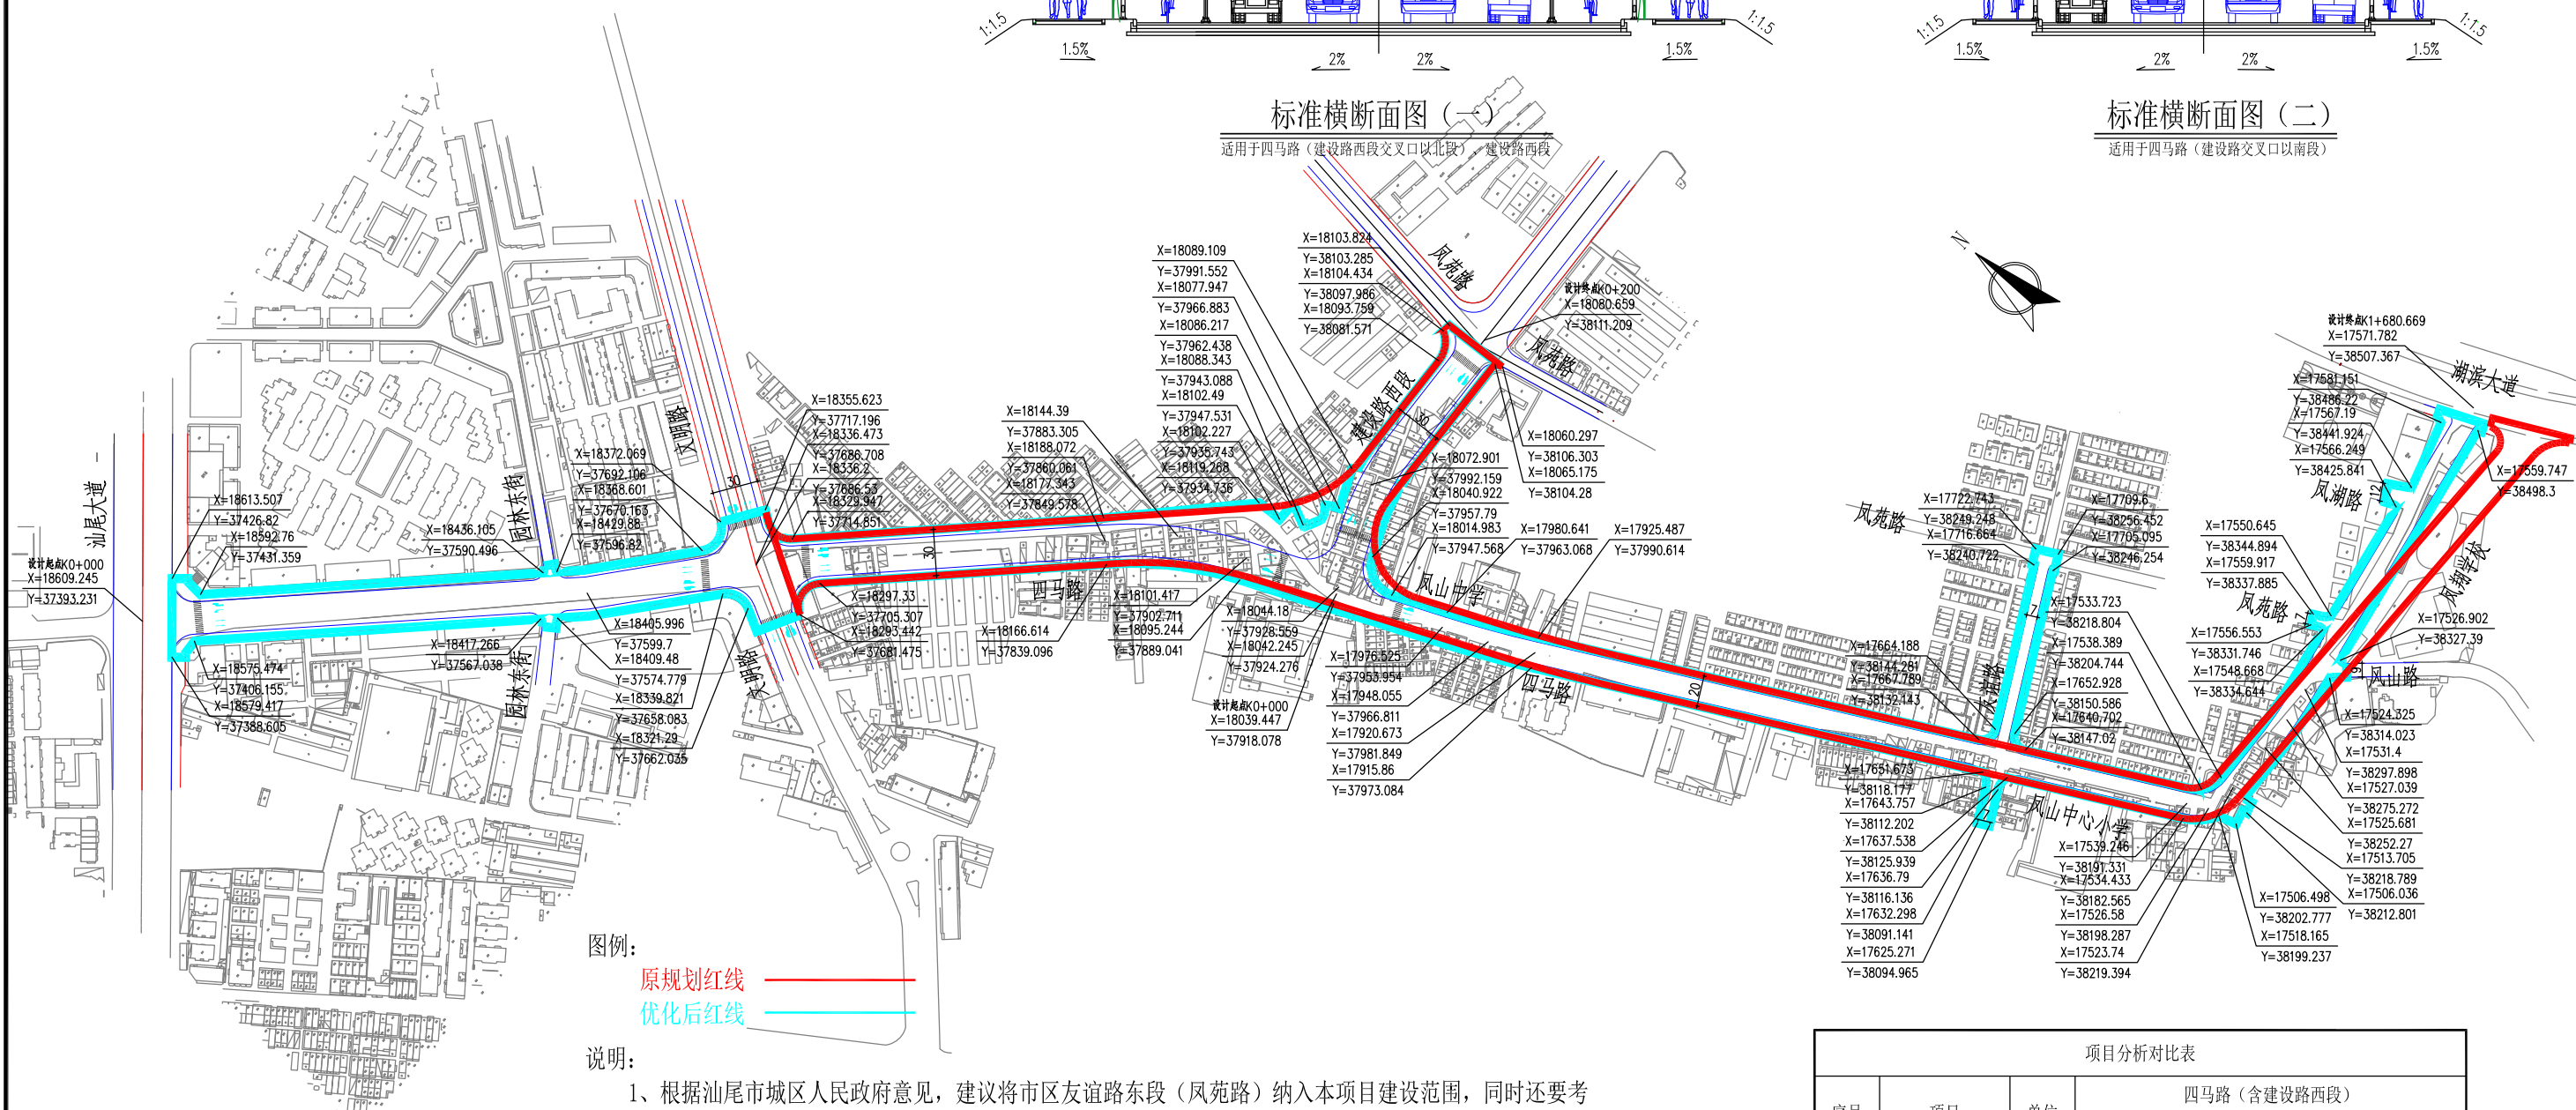

- 说明：
- 1、根据汕尾市城区人民政府意见，建议将市区友谊路东段（凤苑路）纳入本项目建设范围，同时还要考虑保护地方文化，对佛祖宫及古树等予以保护。此外根据现场踏勘，原规划线位涉及拆迁量较大，且需拆除凤翔学校。针对以上情况对线位进行了调整，**原规划红线拆迁43514m²**，**庙宇2座**，**优化后红线拆迁36555m²**。拆迁减少6959m²且保护了庙宇。
 - 2、考虑四马路（建设路以西段）现状路面病害较多，且为雨污合流管，该段纳入本项目一并改造。
 - 3、红线调整后，道路等级、功能和道路标准横断面组成未发生变化。
 - 4、红线调整后增加了四马路（建设路以西段）以及各相交道路，占地面积增加。**原规划红线占地面积3.676公顷，优化后红线占地面积5.231公顷**，优化后占地面积增加1.555公顷。
 - 5、征地拆迁面积具体以城区政府实际统计数据为准。

项目分析对比表					
序号	项目	单位	四马路（含建设路西段）		
			原规划方案	调整后方案	增减工程量
1	道路长度	km	1.5	1.9	0.4
2	道路宽度	m	20/30	20/30	
3	道路等级	/	城市次干路	城市次干路	
4	设计速度	km/h	30	30（局部限速20）	
5	道路面积	m ²	36762	52313	15551
6	建安费	万元	9222	11206	1984

项 目 名 称	汕尾市区四马路（含建设路西段）市政工程	图 名	四马路（含建设路西段）红线调整方案公示图	图 号	DL-01	日 期	2020.12.08
---------	---------------------	-----	----------------------	-----	-------	-----	------------