



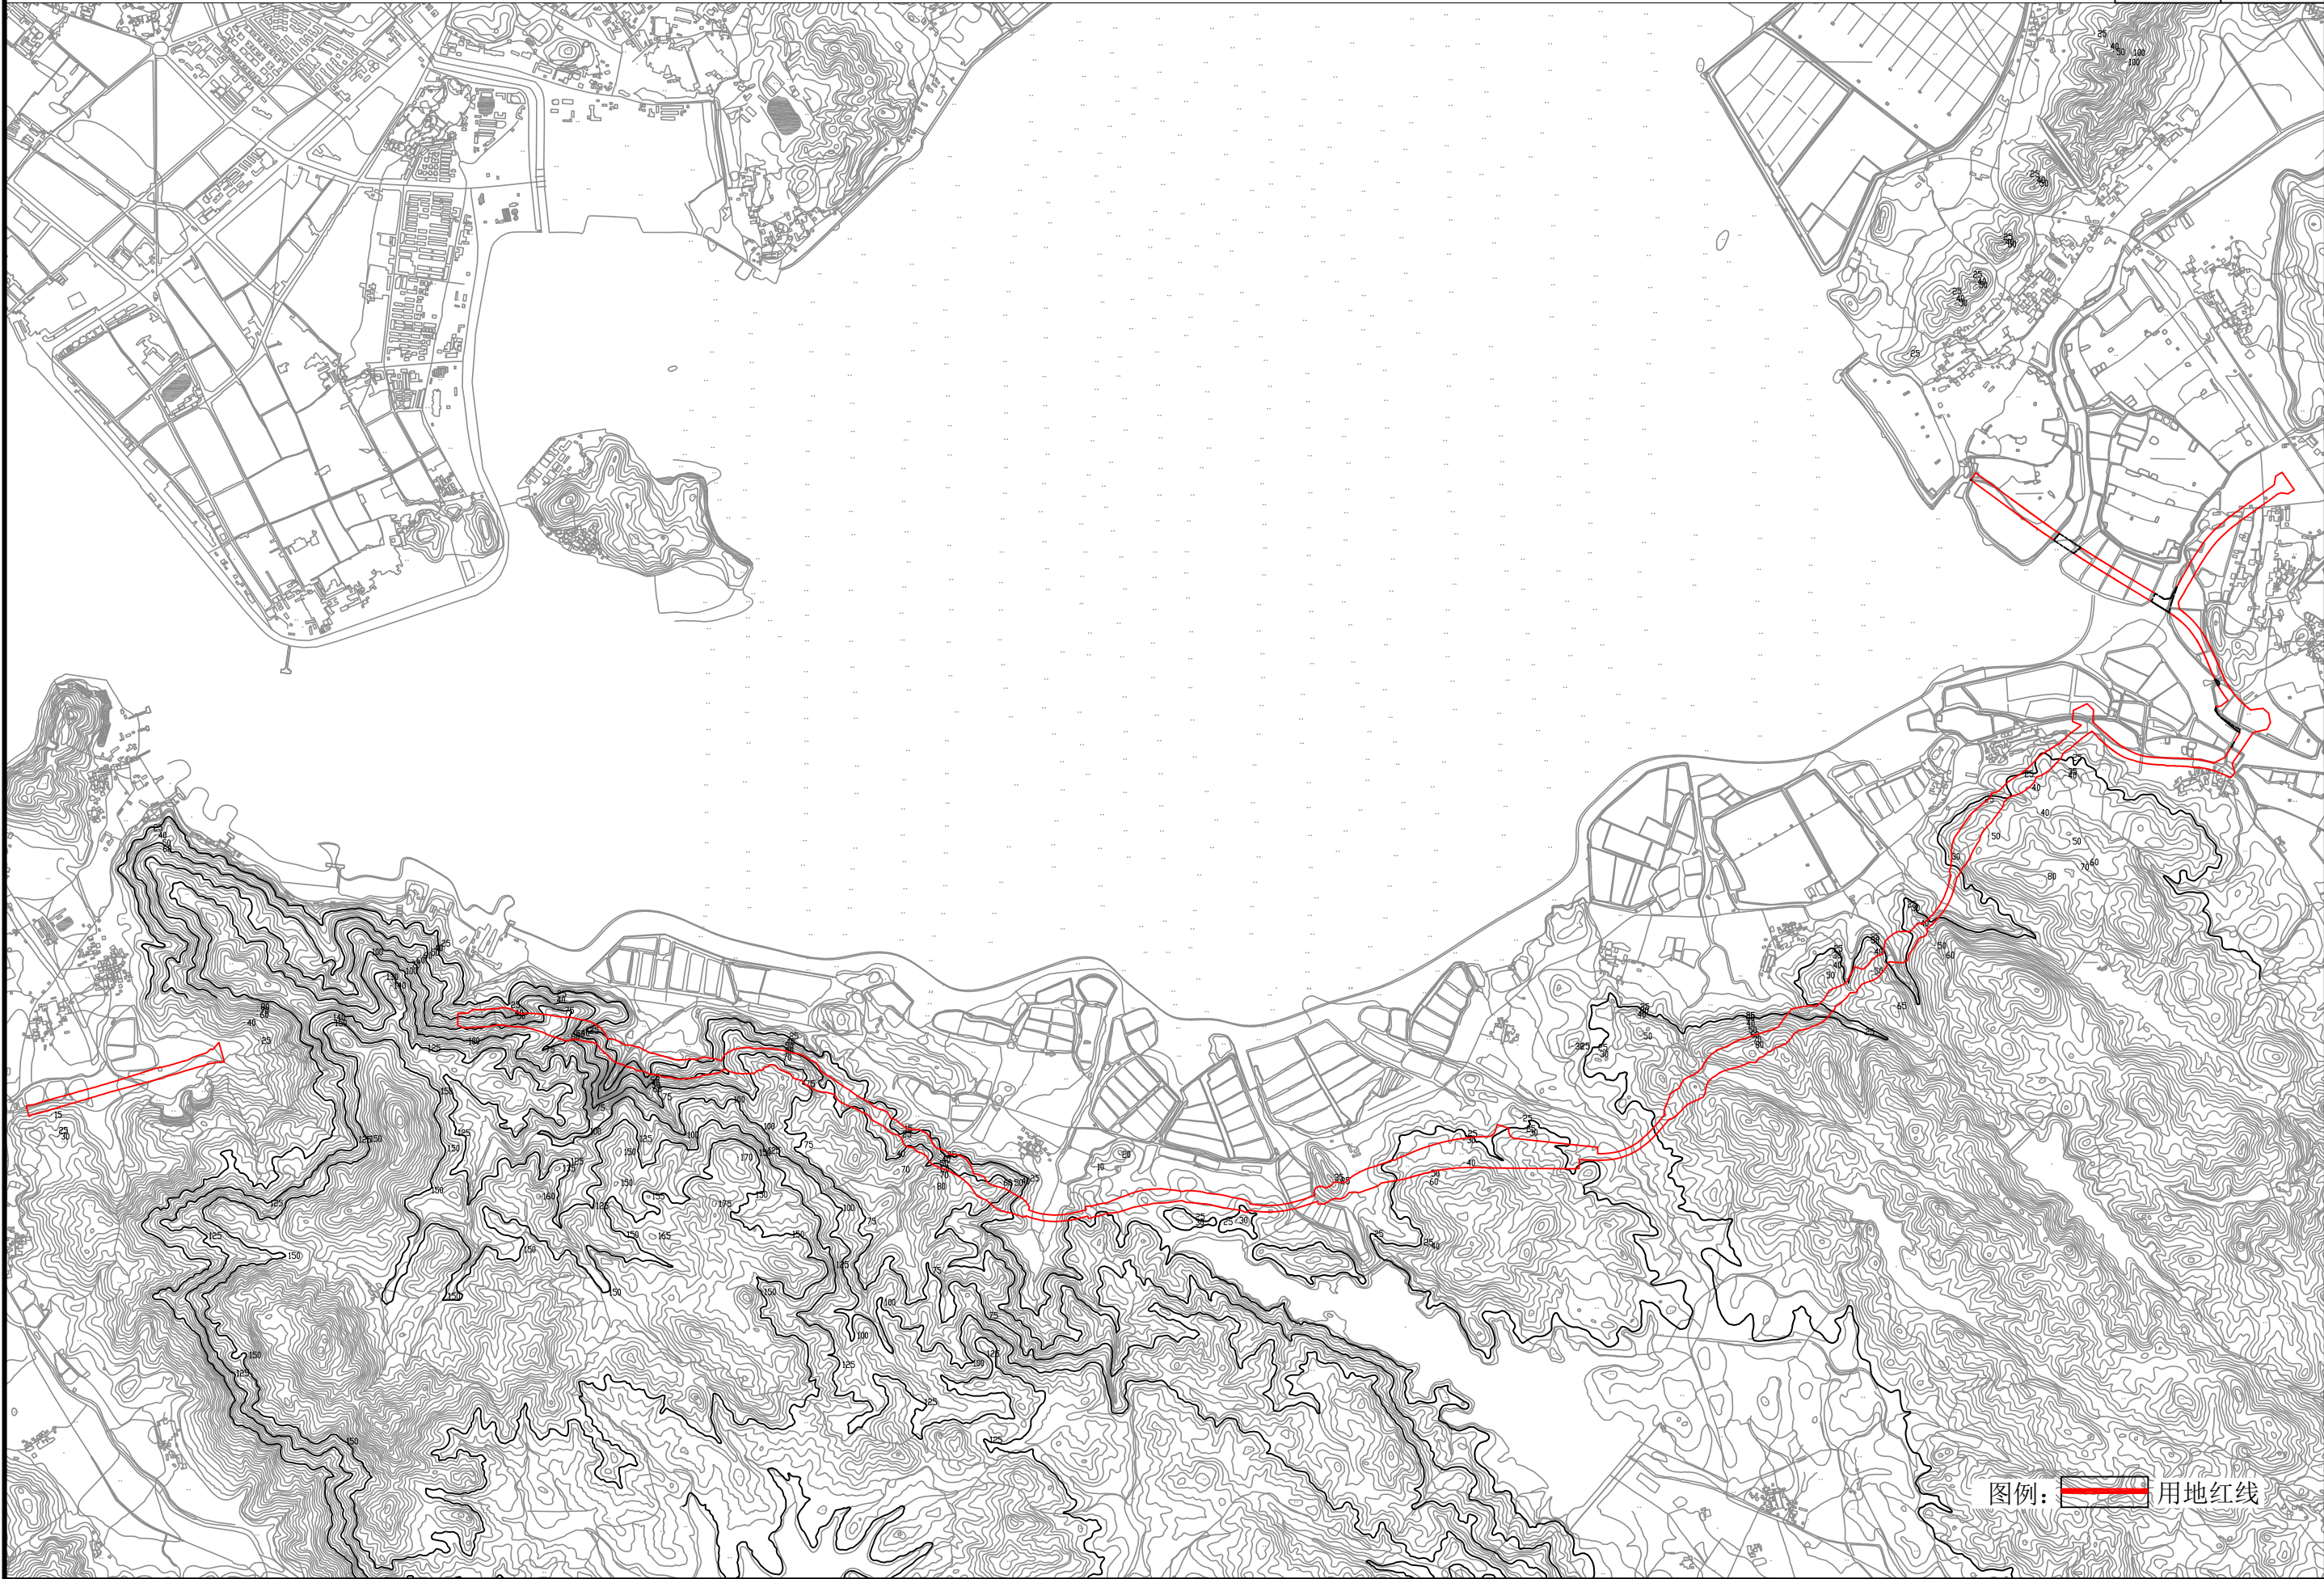

图例:  用地红线


设计单位	广东省交通规划设计研究院股份有限公司	项目名称	中央商务区品清湖片区基础设施 (广东滨海旅游公路汕尾品清湖南岸段工程)	图名	项目规划选址范围图	图号	01
------	--------------------	------	--	----	-----------	----	----

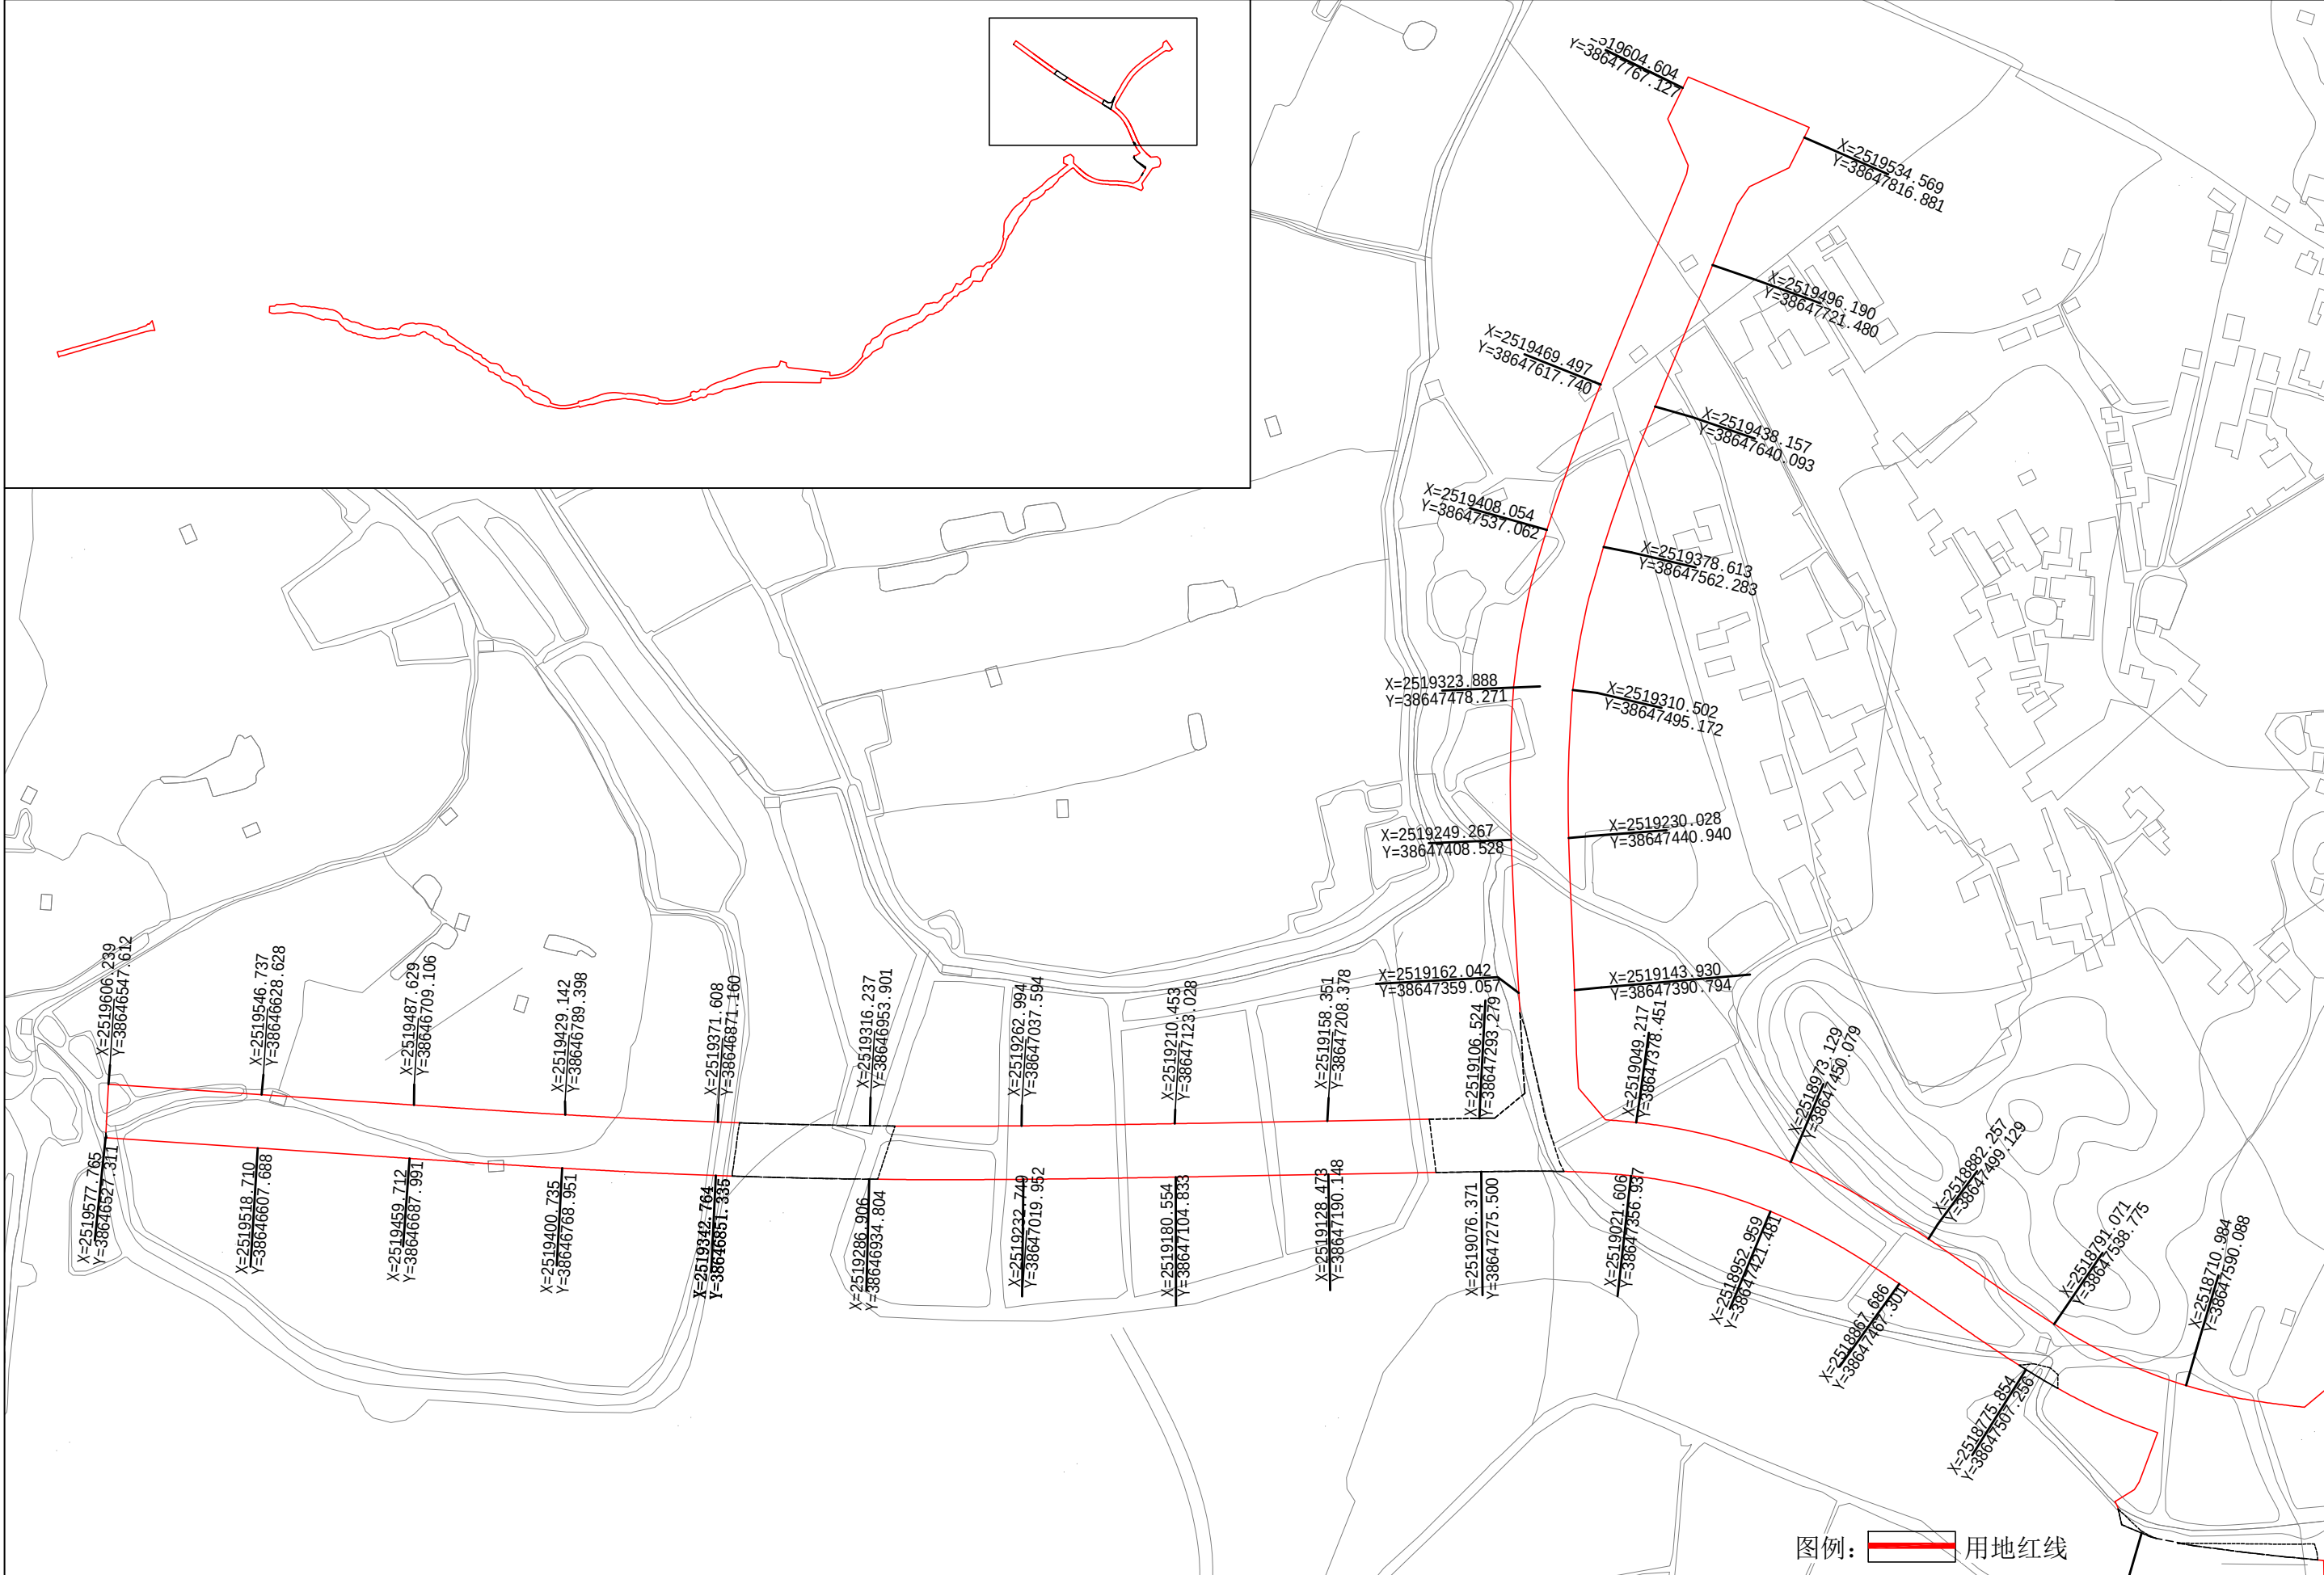


设计单位	广东省交通规划设计研究院股份有限公司	项目名称	中央商务区品清湖片区基础设施 (广东滨海旅游公路汕尾品清湖南岸段工程)	图名	项目规划选址范围图	图号	02
------	--------------------	------	--	----	-----------	----	----




设计单位	广东省交通规划设计研究院股份有限公司	项目名称	中央商务区品清湖片区基础设施 (广东滨海旅游公路汕尾品清湖南岸段工程)	图名	项目规划选址范围图	图号	03
------	--------------------	------	--	----	-----------	----	----

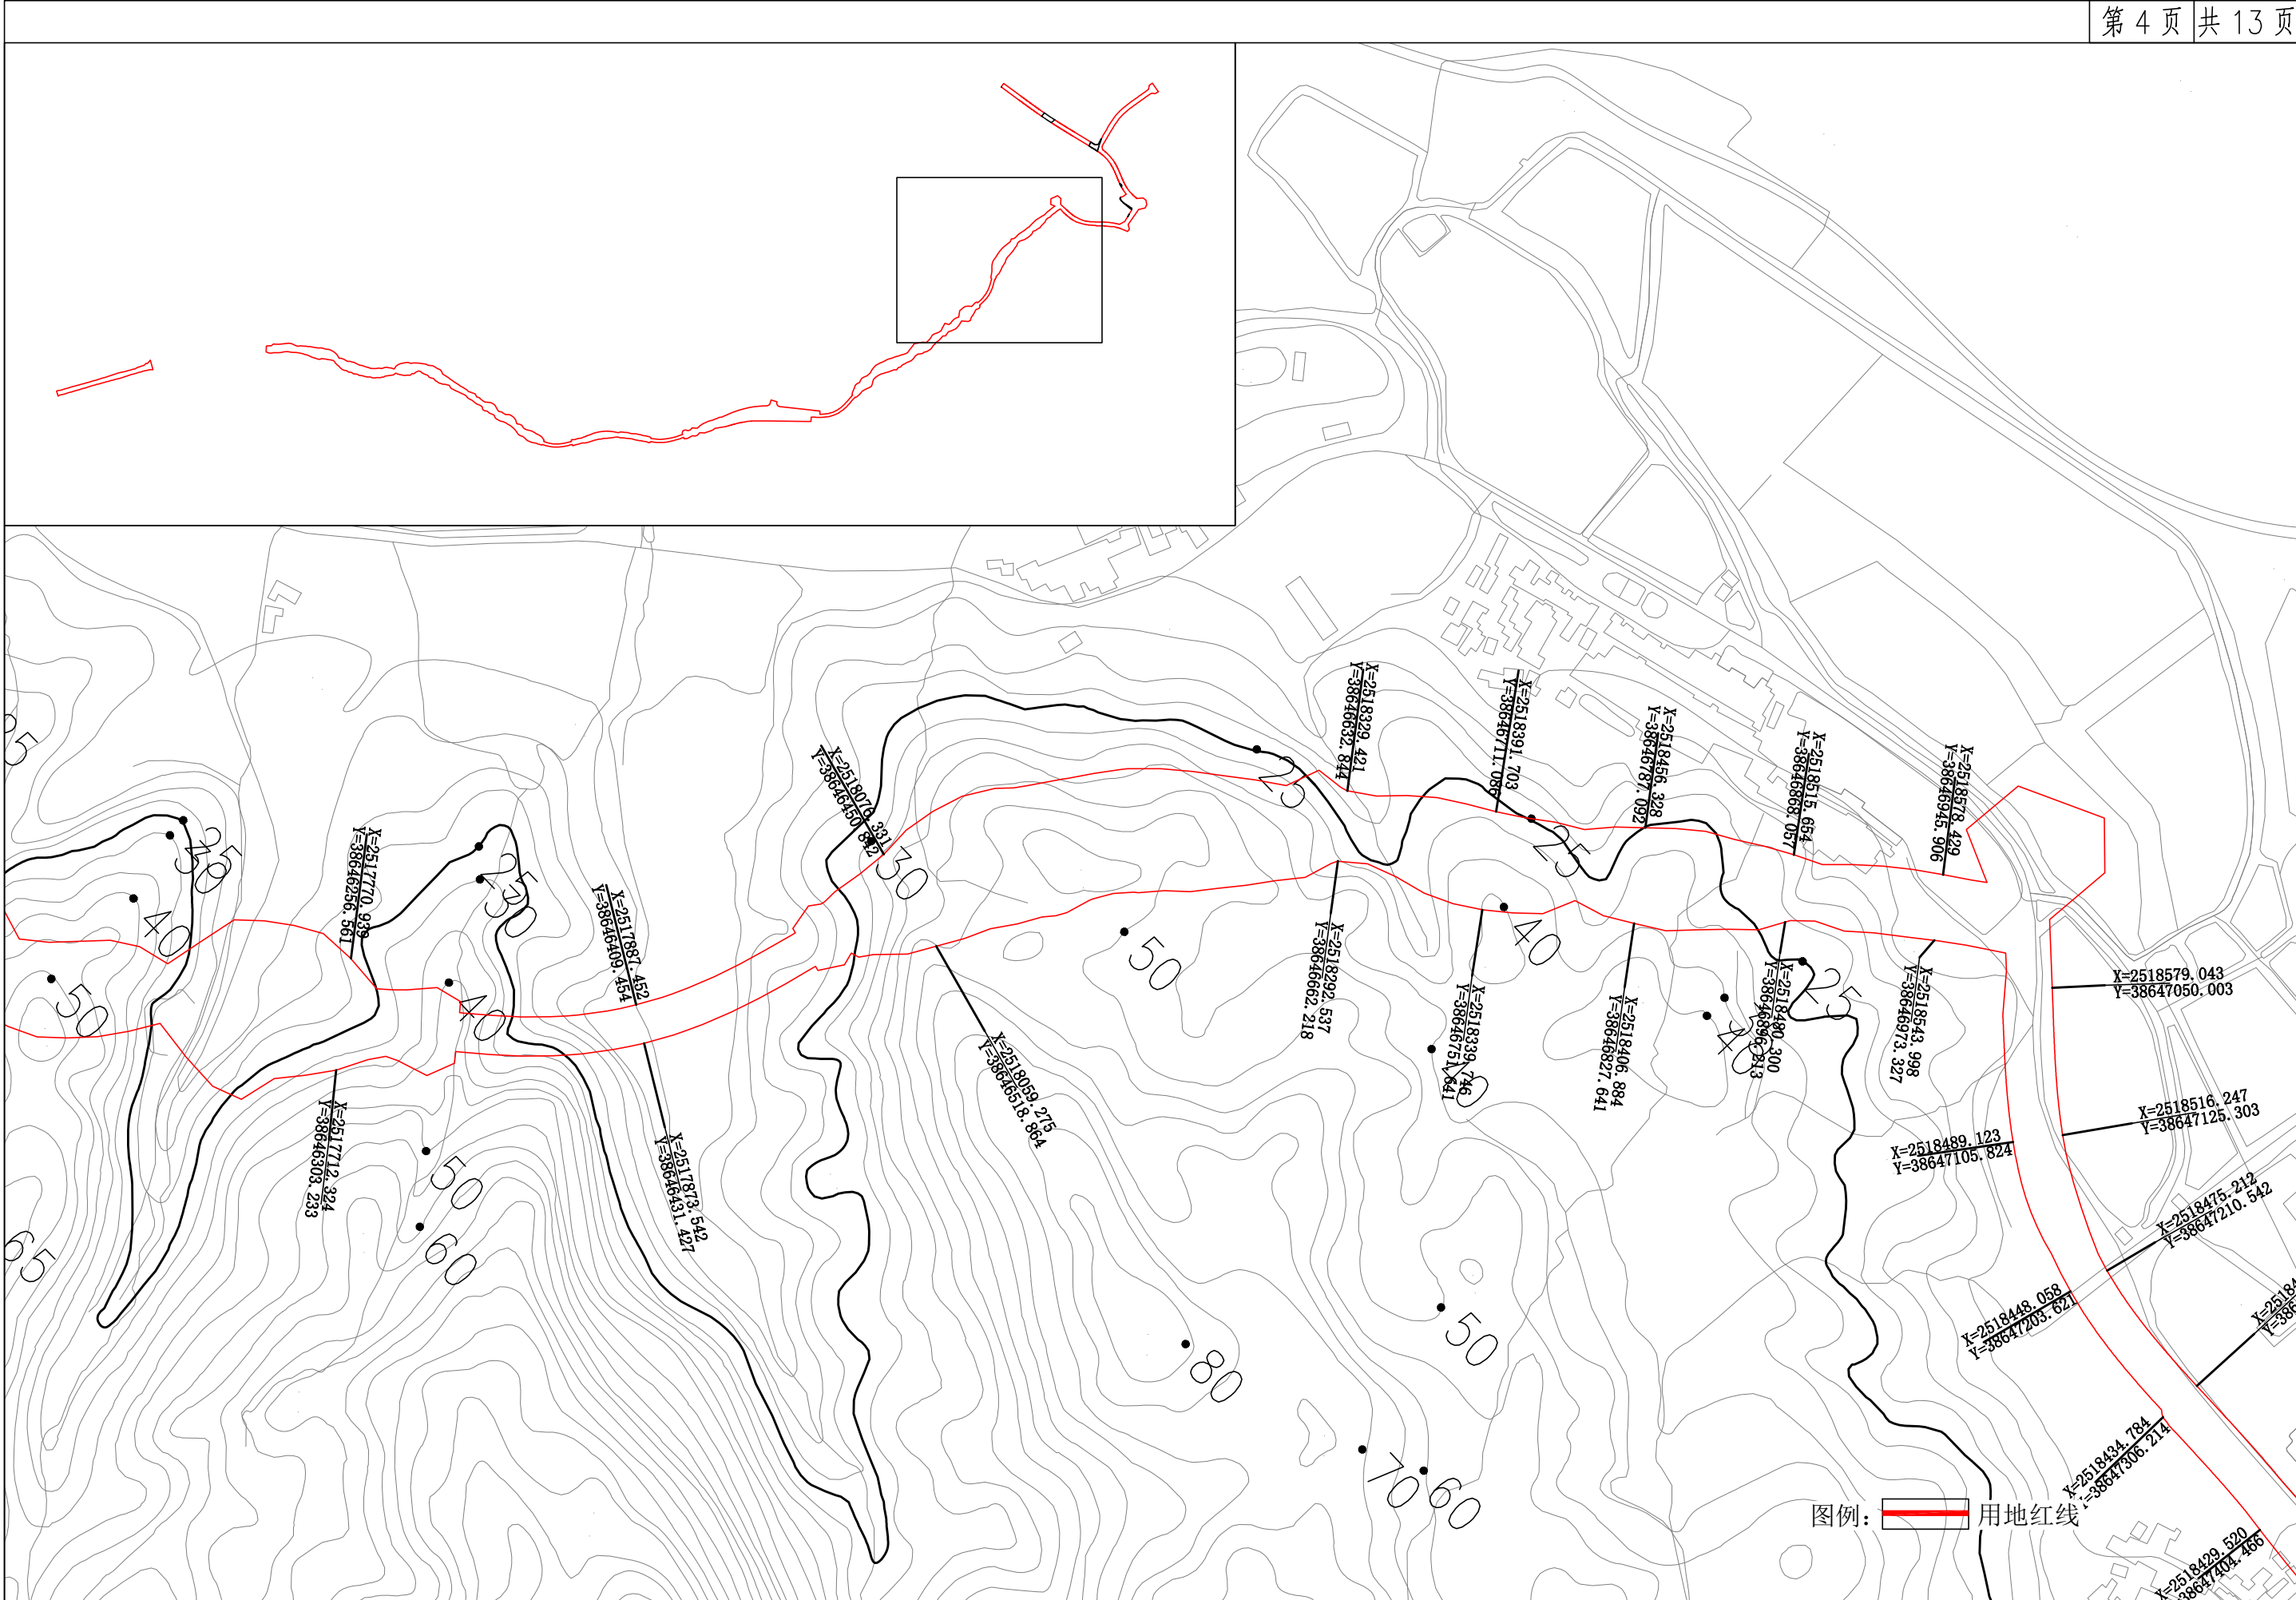


设计单位	广东省交通规划设计研究院股份有限公司	项目名称	中央商务区品清湖片区基础设施 (广东滨海旅游公路汕尾品清湖南岸段工程)	图名	项目规划选址范围图	图号	04
------	--------------------	------	--	----	-----------	----	----

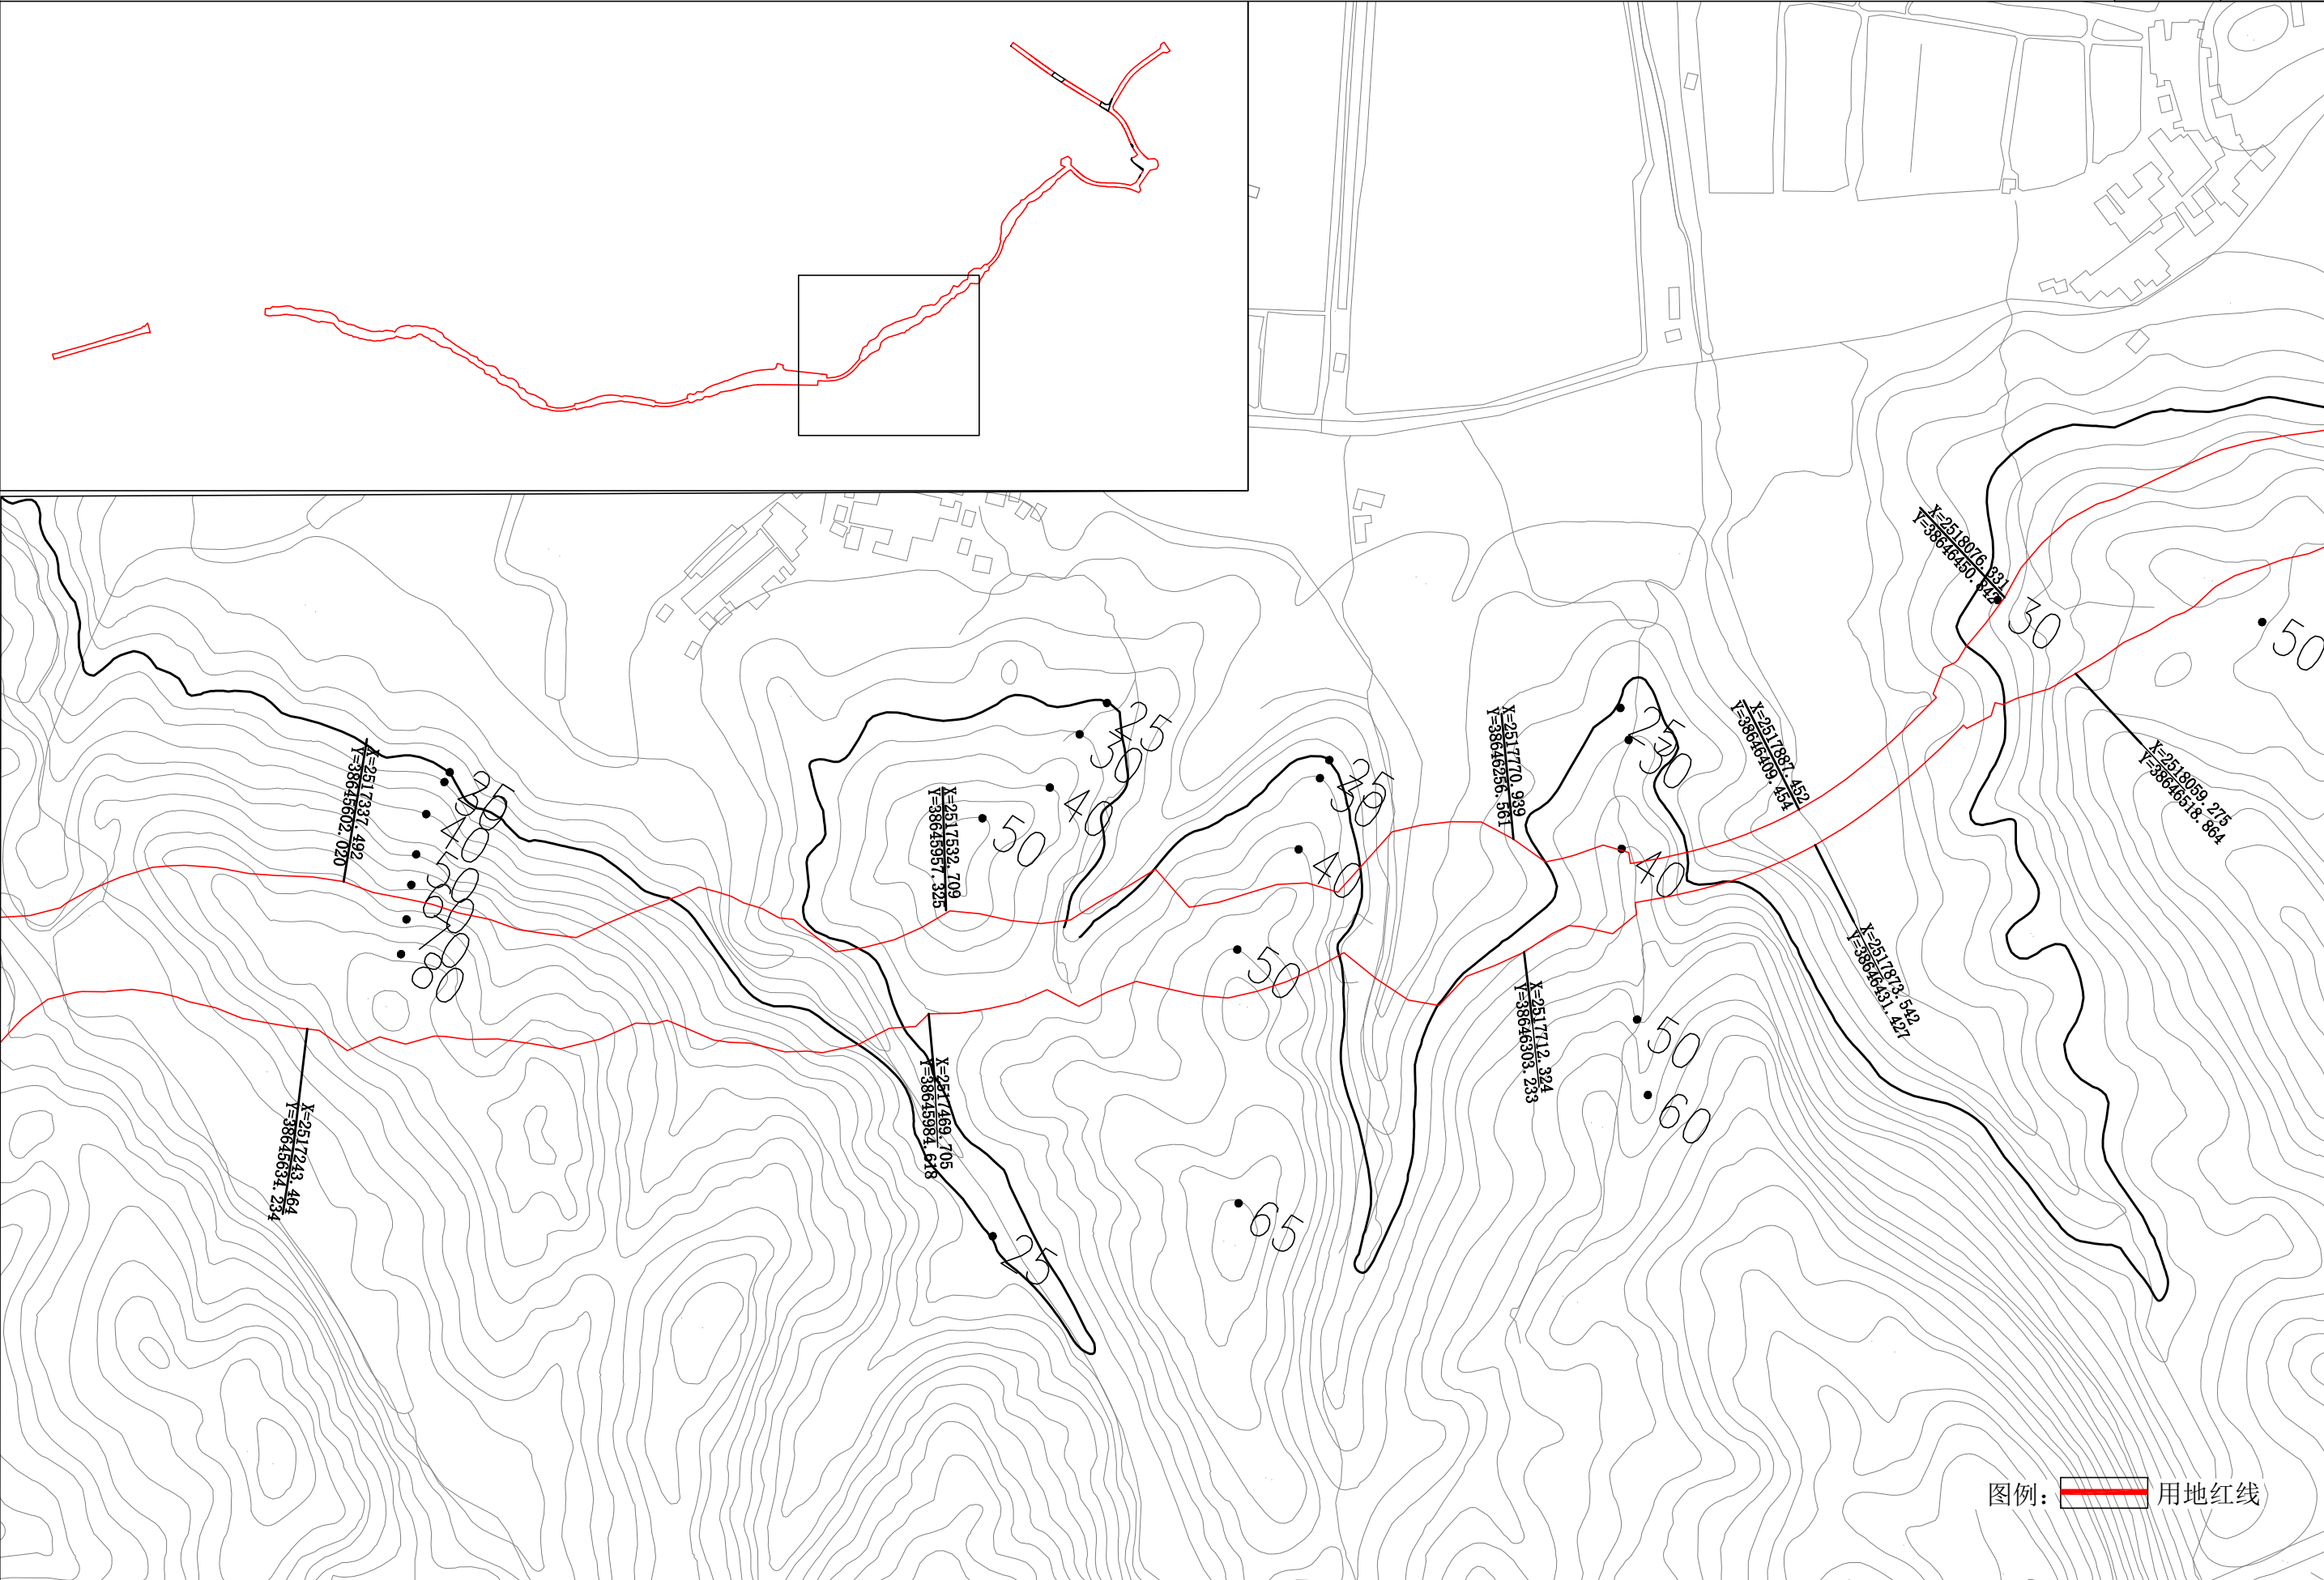


设计单位	广东省交通规划设计研究院股份有限公司	项目名称	中央商务区品清湖片区基础设施 (广东滨海旅游公路汕尾品清湖南岸段工程)	图名	项目规划选址范围图	图号	05
------	--------------------	------	--	----	-----------	----	----

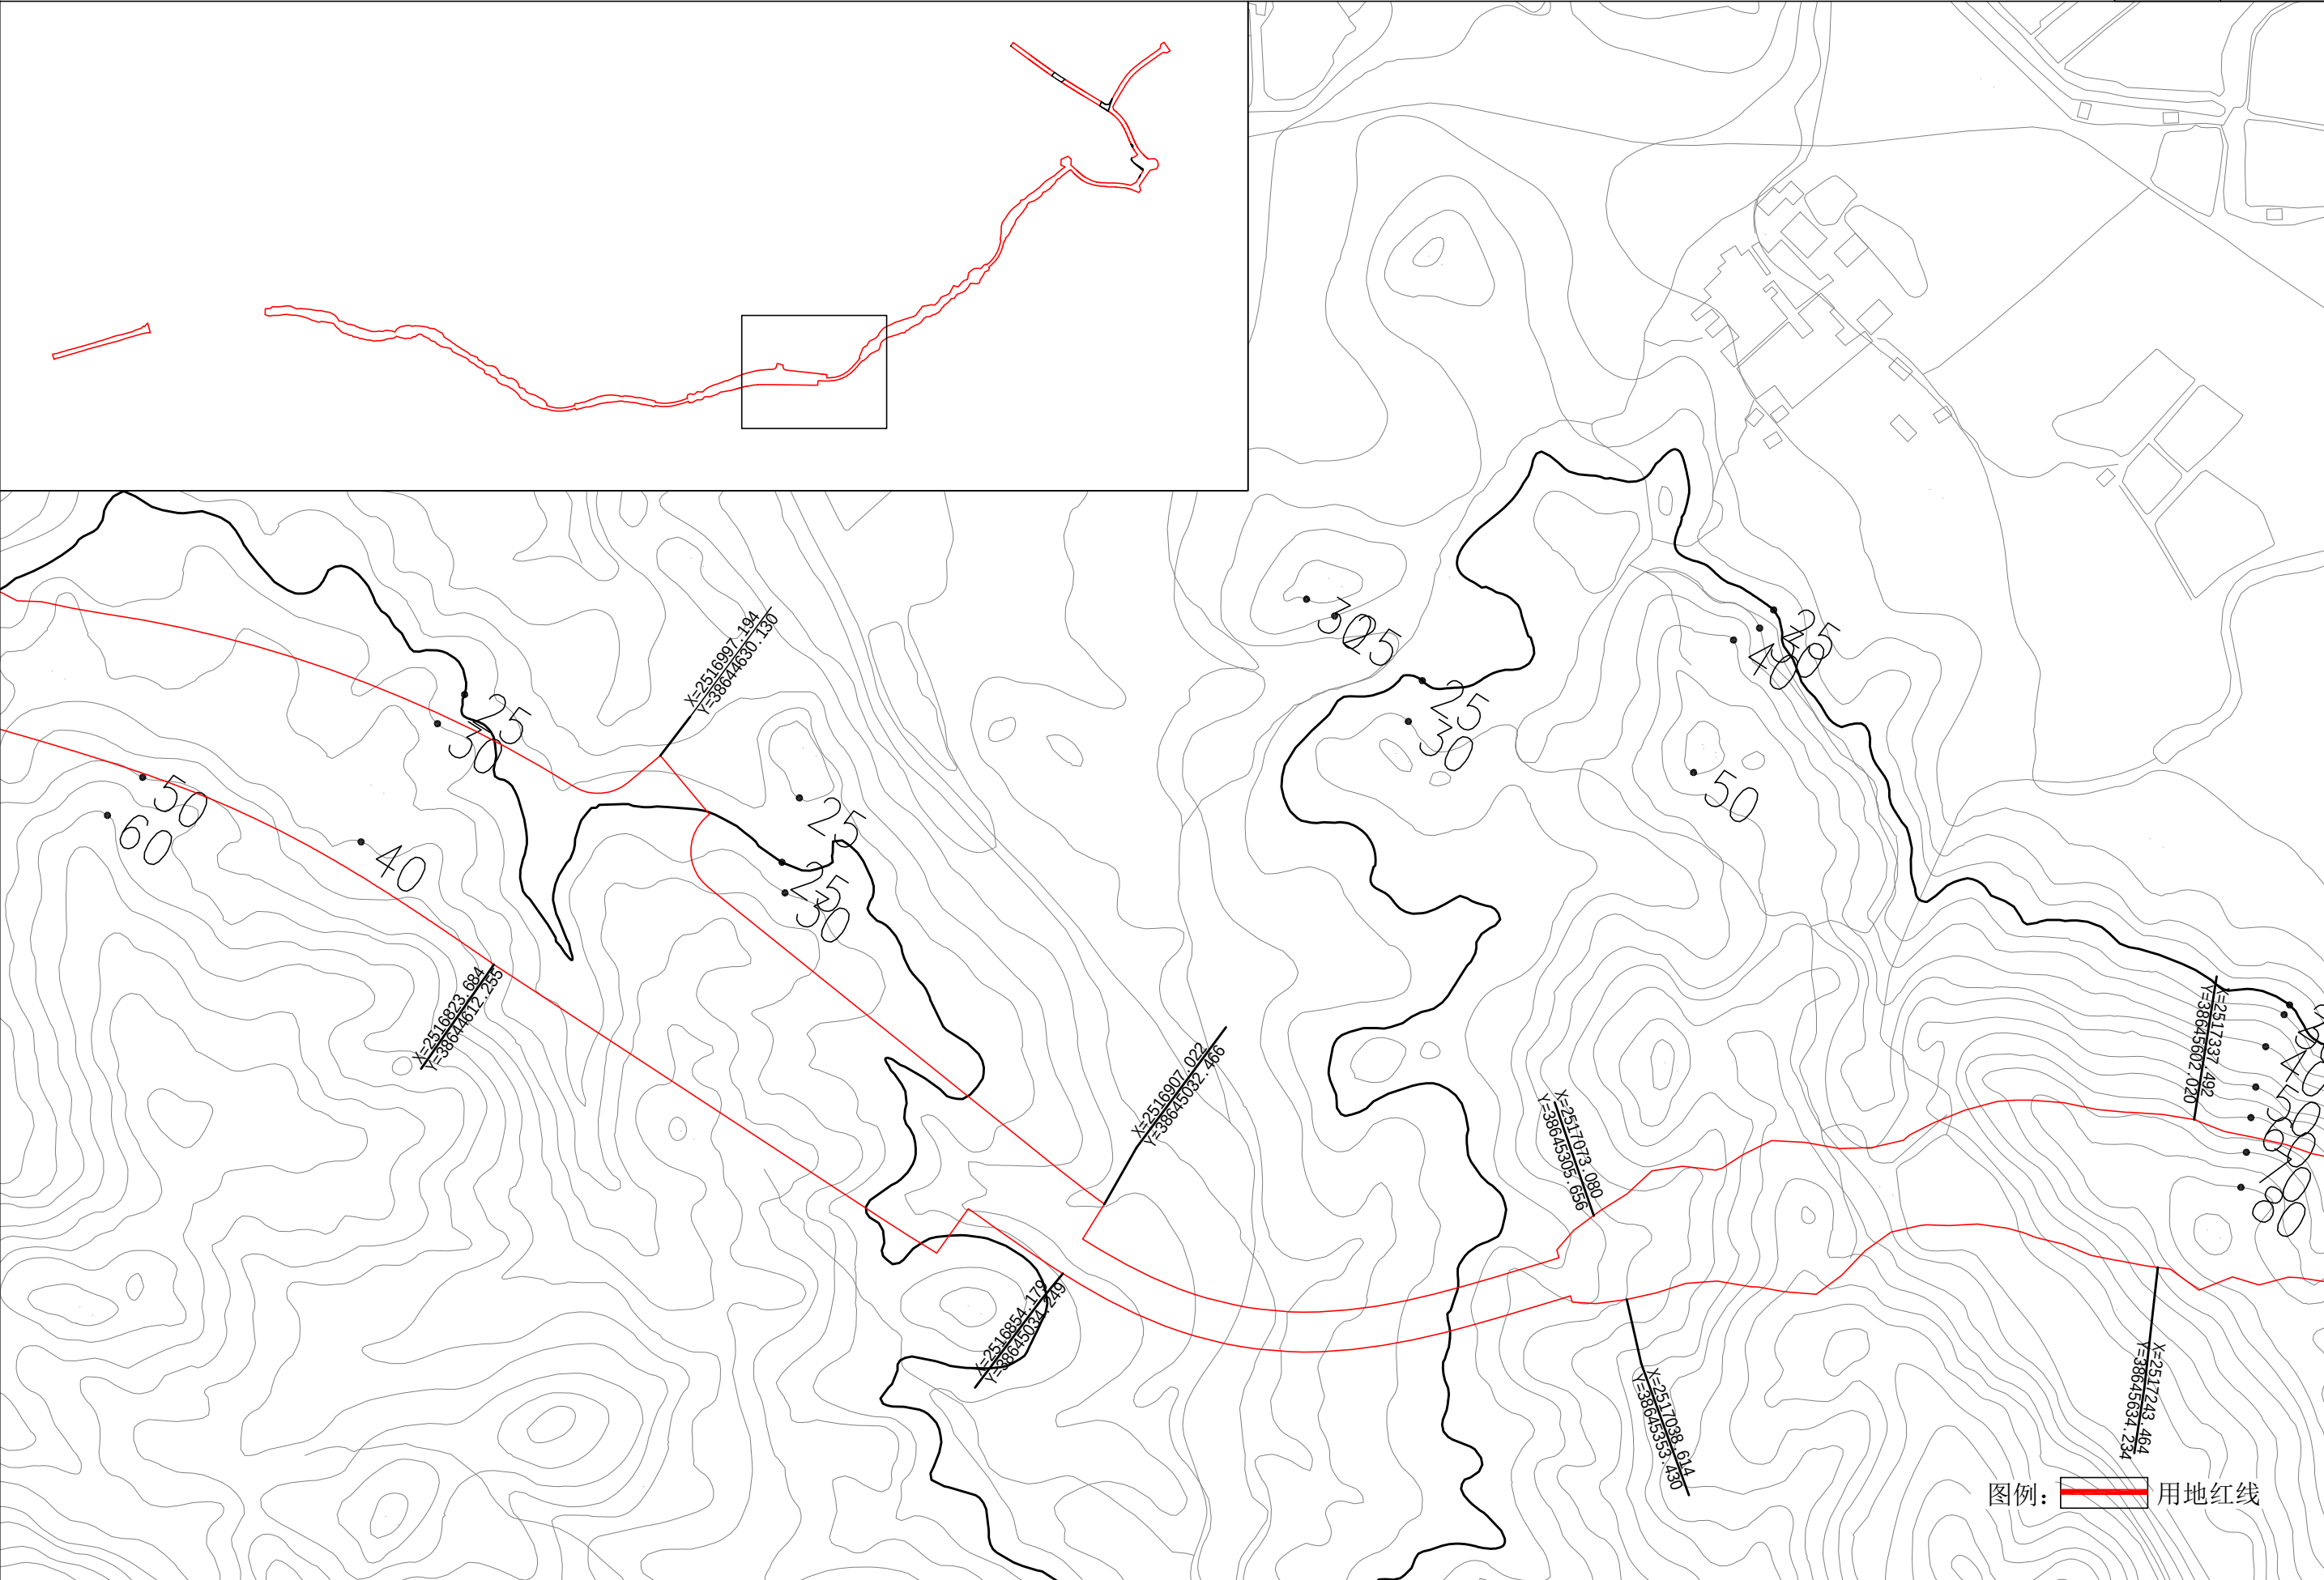


设计单位	广东省交通规划设计研究院股份有限公司	项目名称	中央商务区品清湖片区基础设施 (广东滨海旅游公路汕尾品清湖南岸段工程)	图名	项目规划选址范围图	图号	06
------	--------------------	------	--	----	-----------	----	----

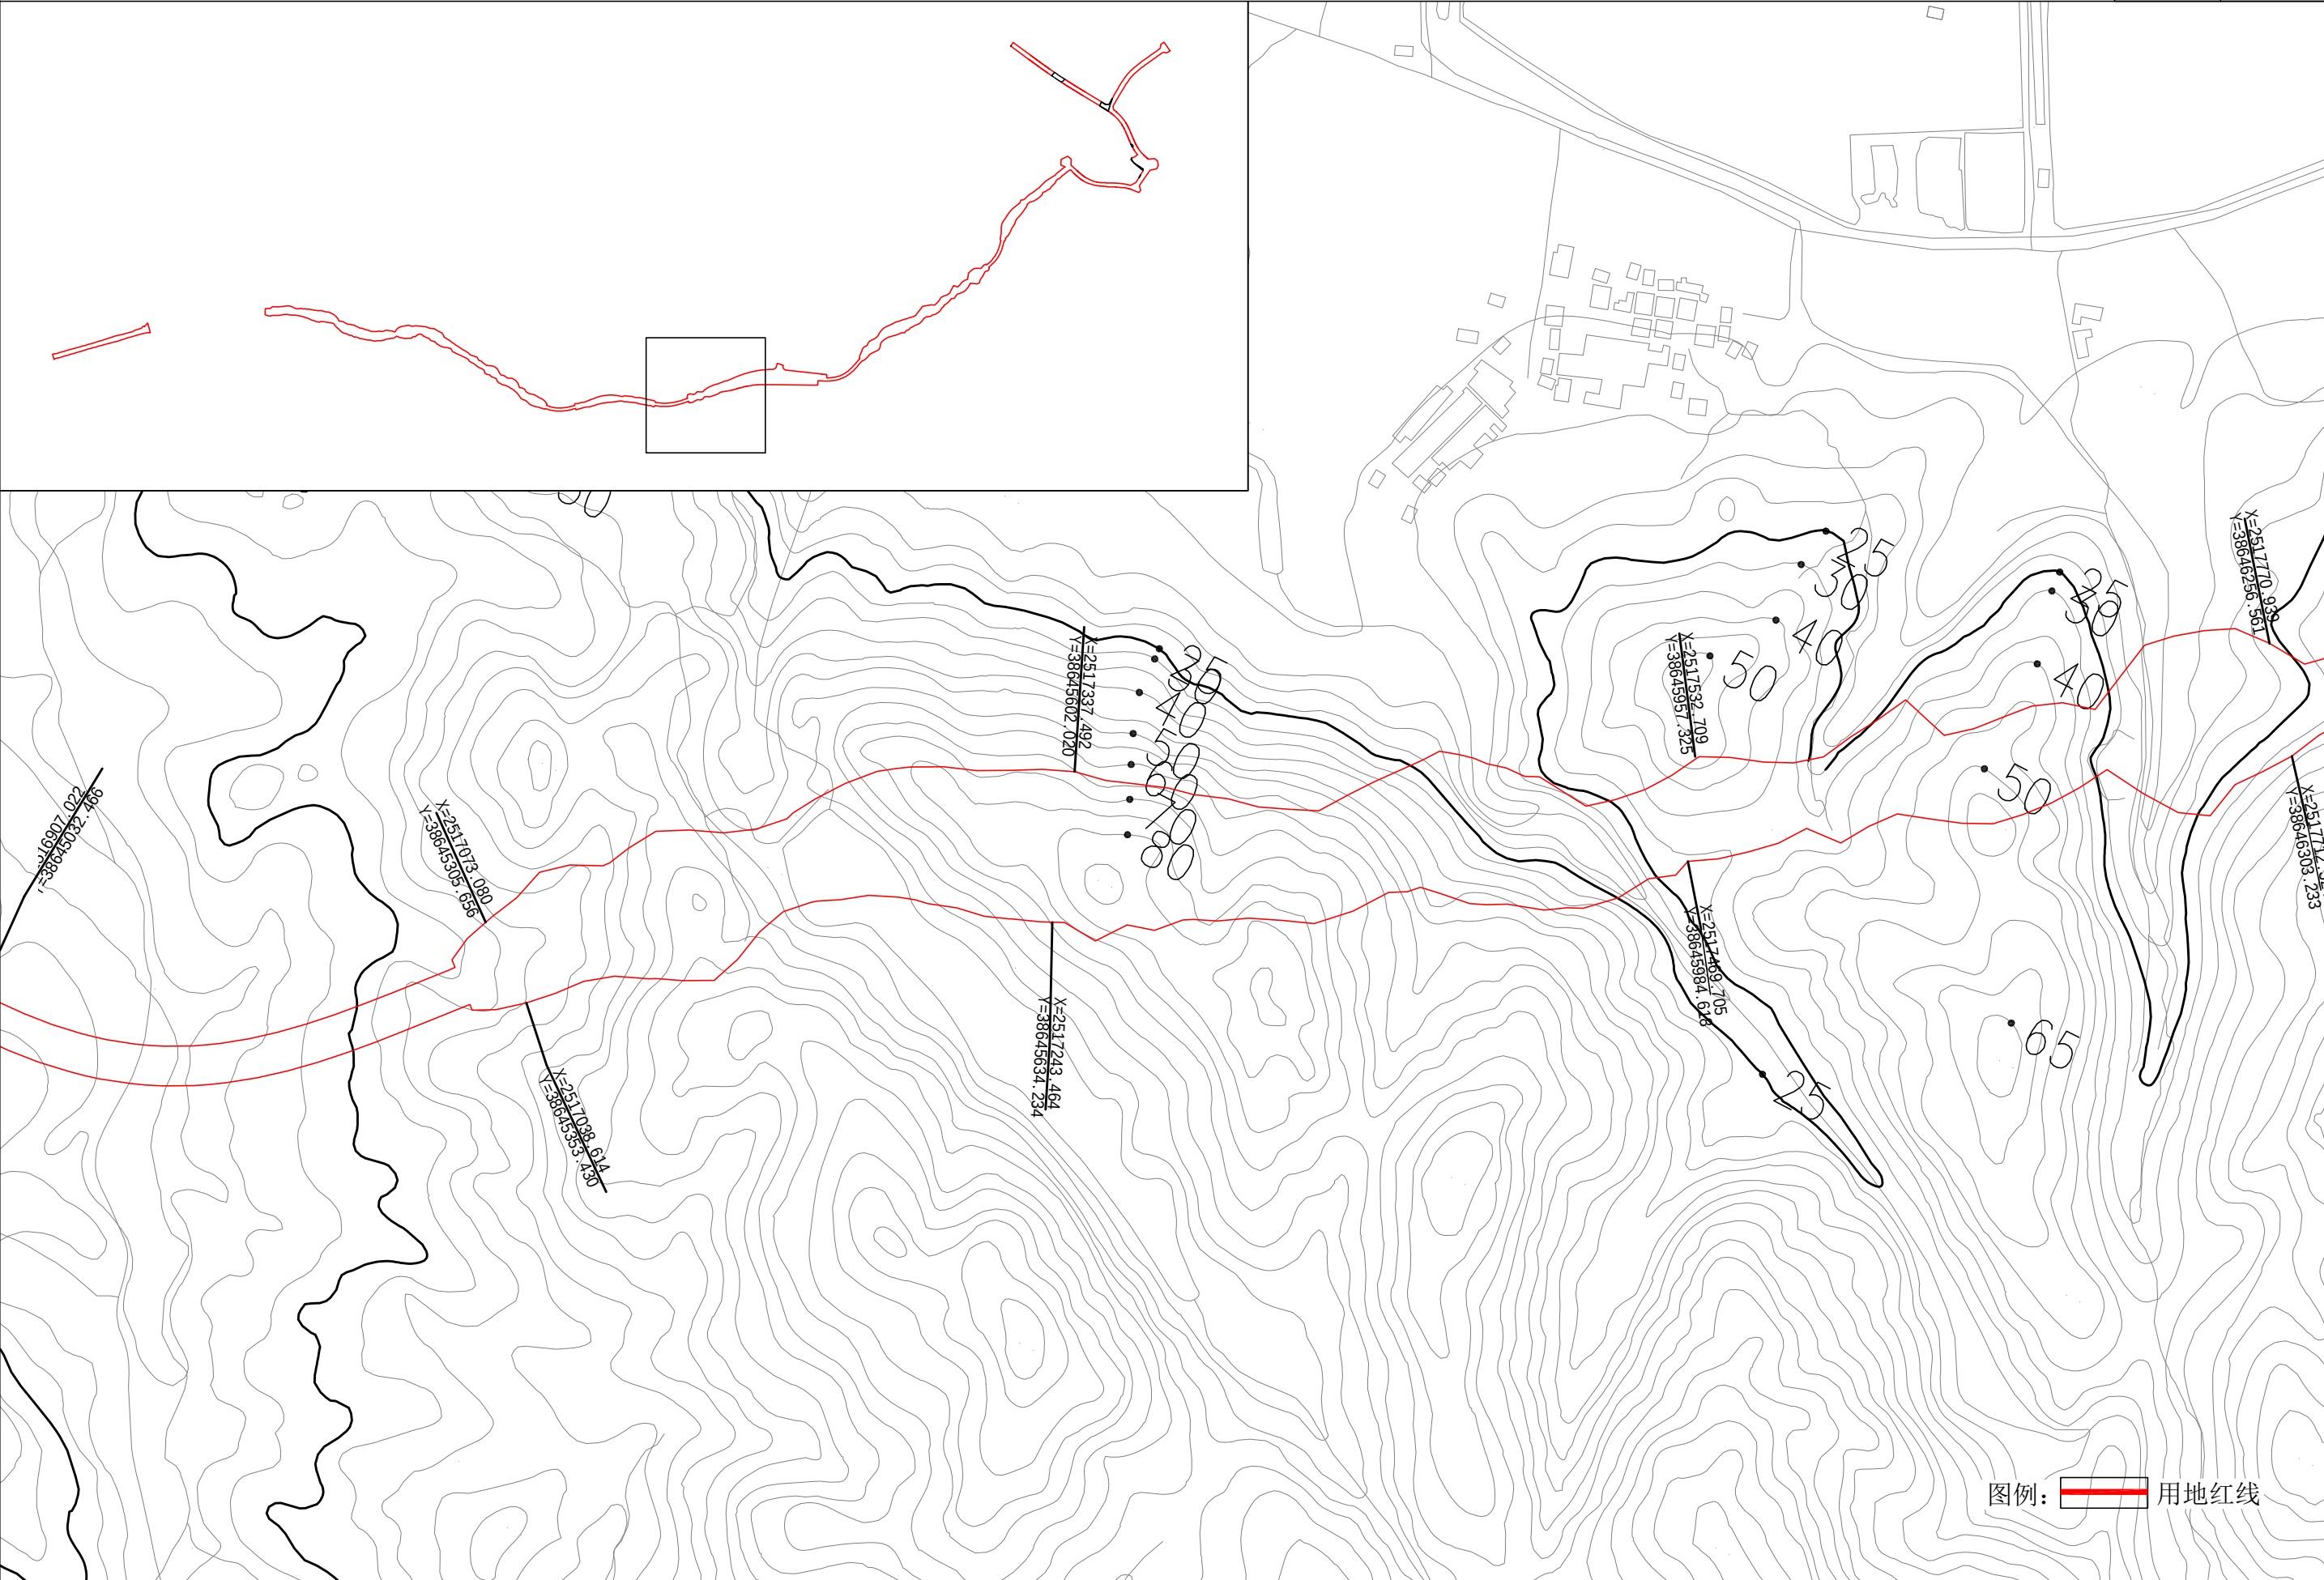


设计单位	广东省交通规划设计研究院股份有限公司	项目名称	中央商务区品清湖片区基础设施 (广东滨海旅游公路汕尾品清湖南岸段工程)	图名	项目规划选址范围图	图号	07
------	--------------------	------	--	----	-----------	----	----

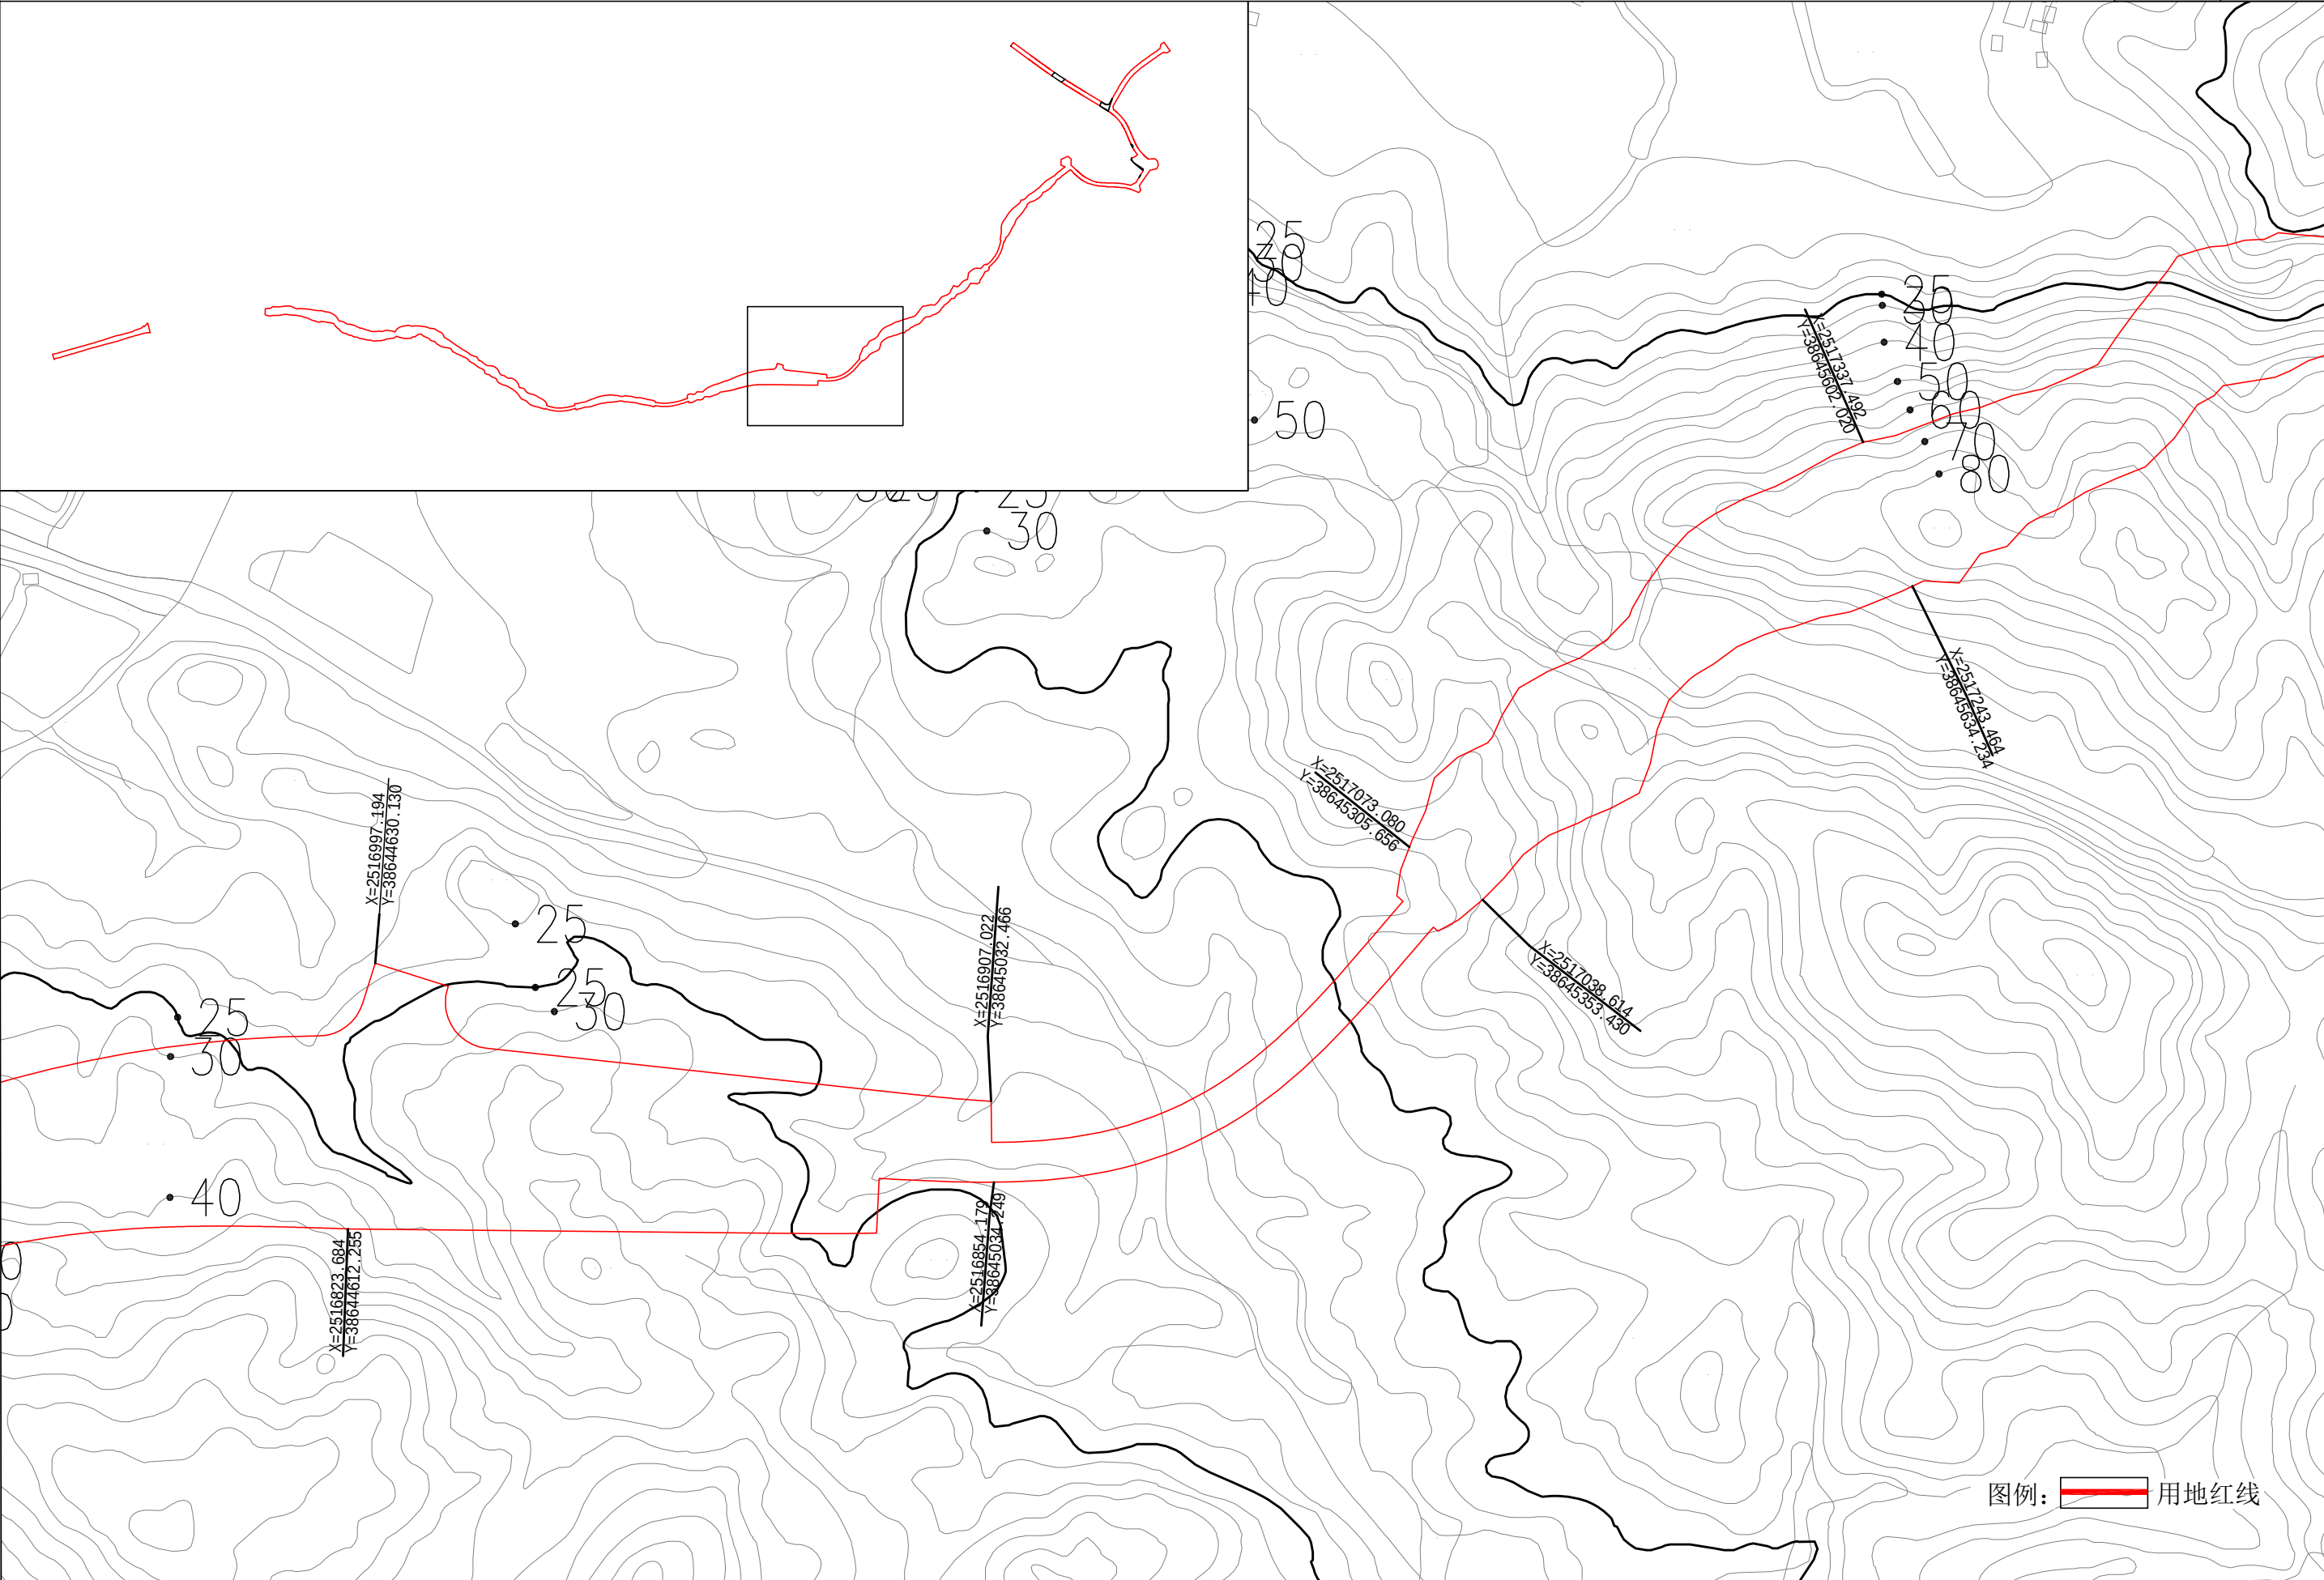


设计单位	广东省交通规划设计研究院股份有限公司	项目名称	中央商务区品清湖片区基础设施 (广东滨海旅游公路汕尾品清湖南岸段工程)	图名	项目规划选址范围图	图号	08
------	--------------------	------	--	----	-----------	----	----

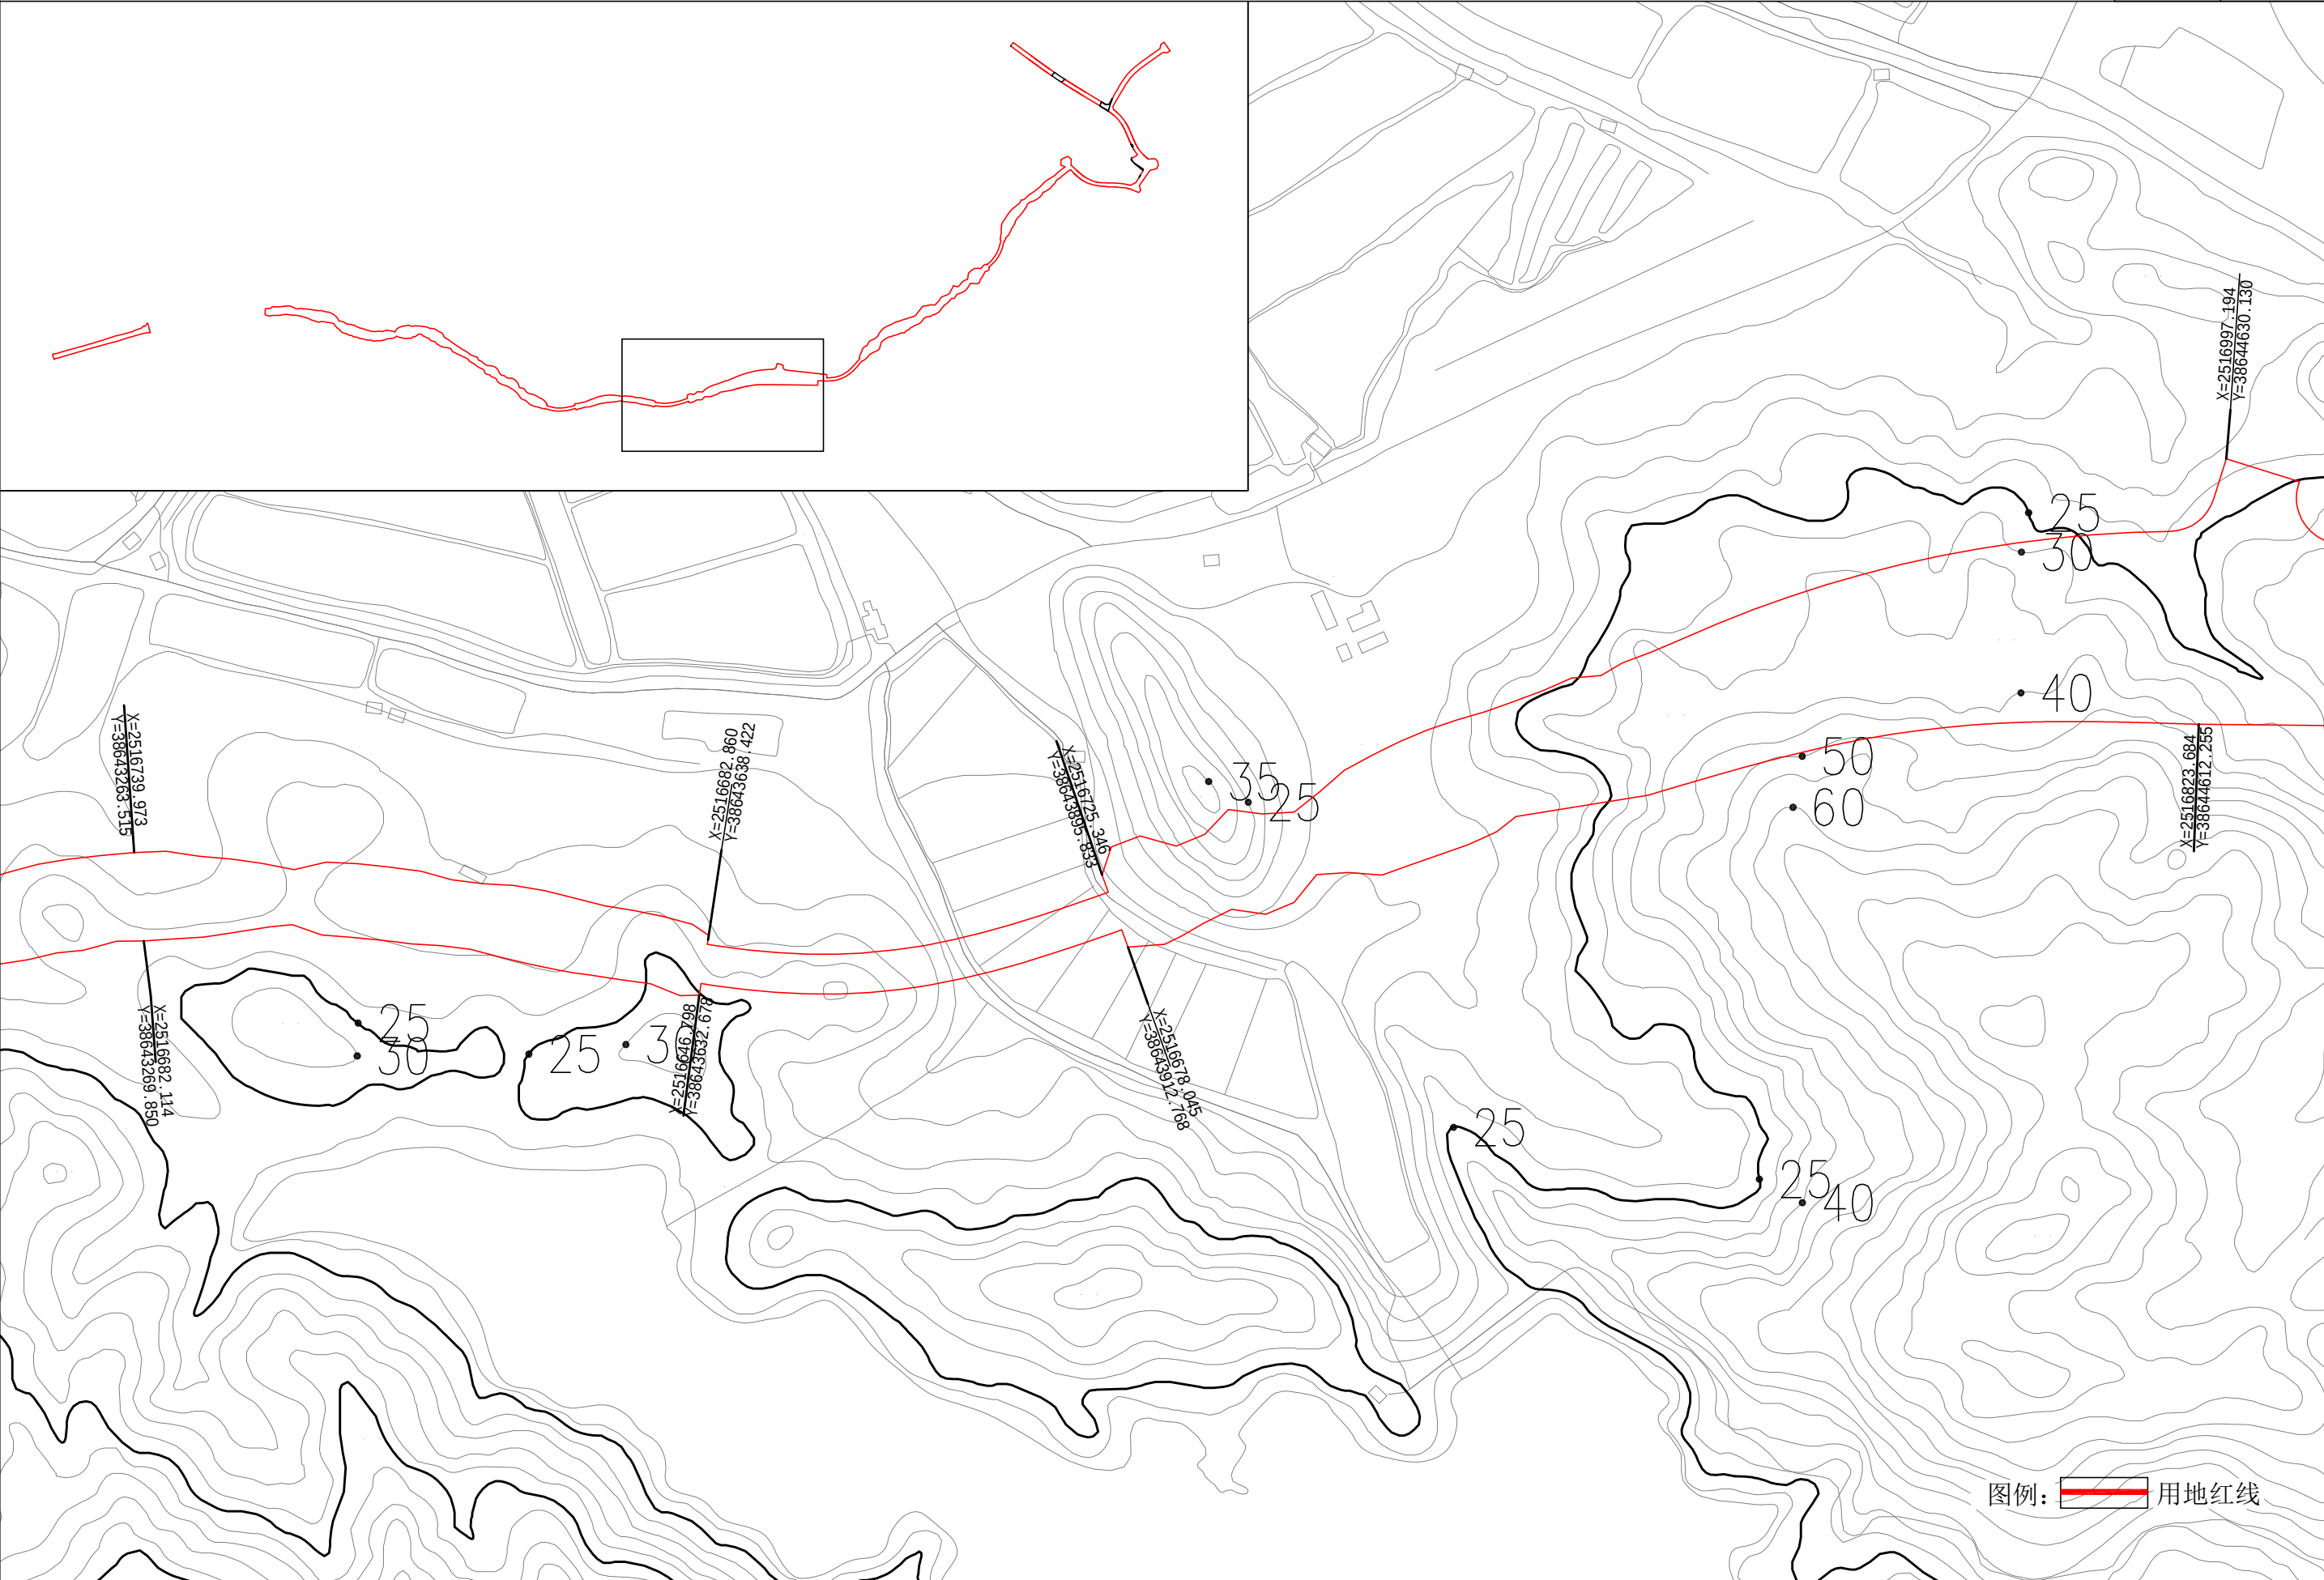


设计单位	广东省交通规划设计研究院股份有限公司	项目名称	中央商务区品清湖片区基础设施 (广东滨海旅游公路汕尾品清湖南岸段工程)	图名	项目规划选址范围图	图号	09
------	--------------------	------	--	----	-----------	----	----

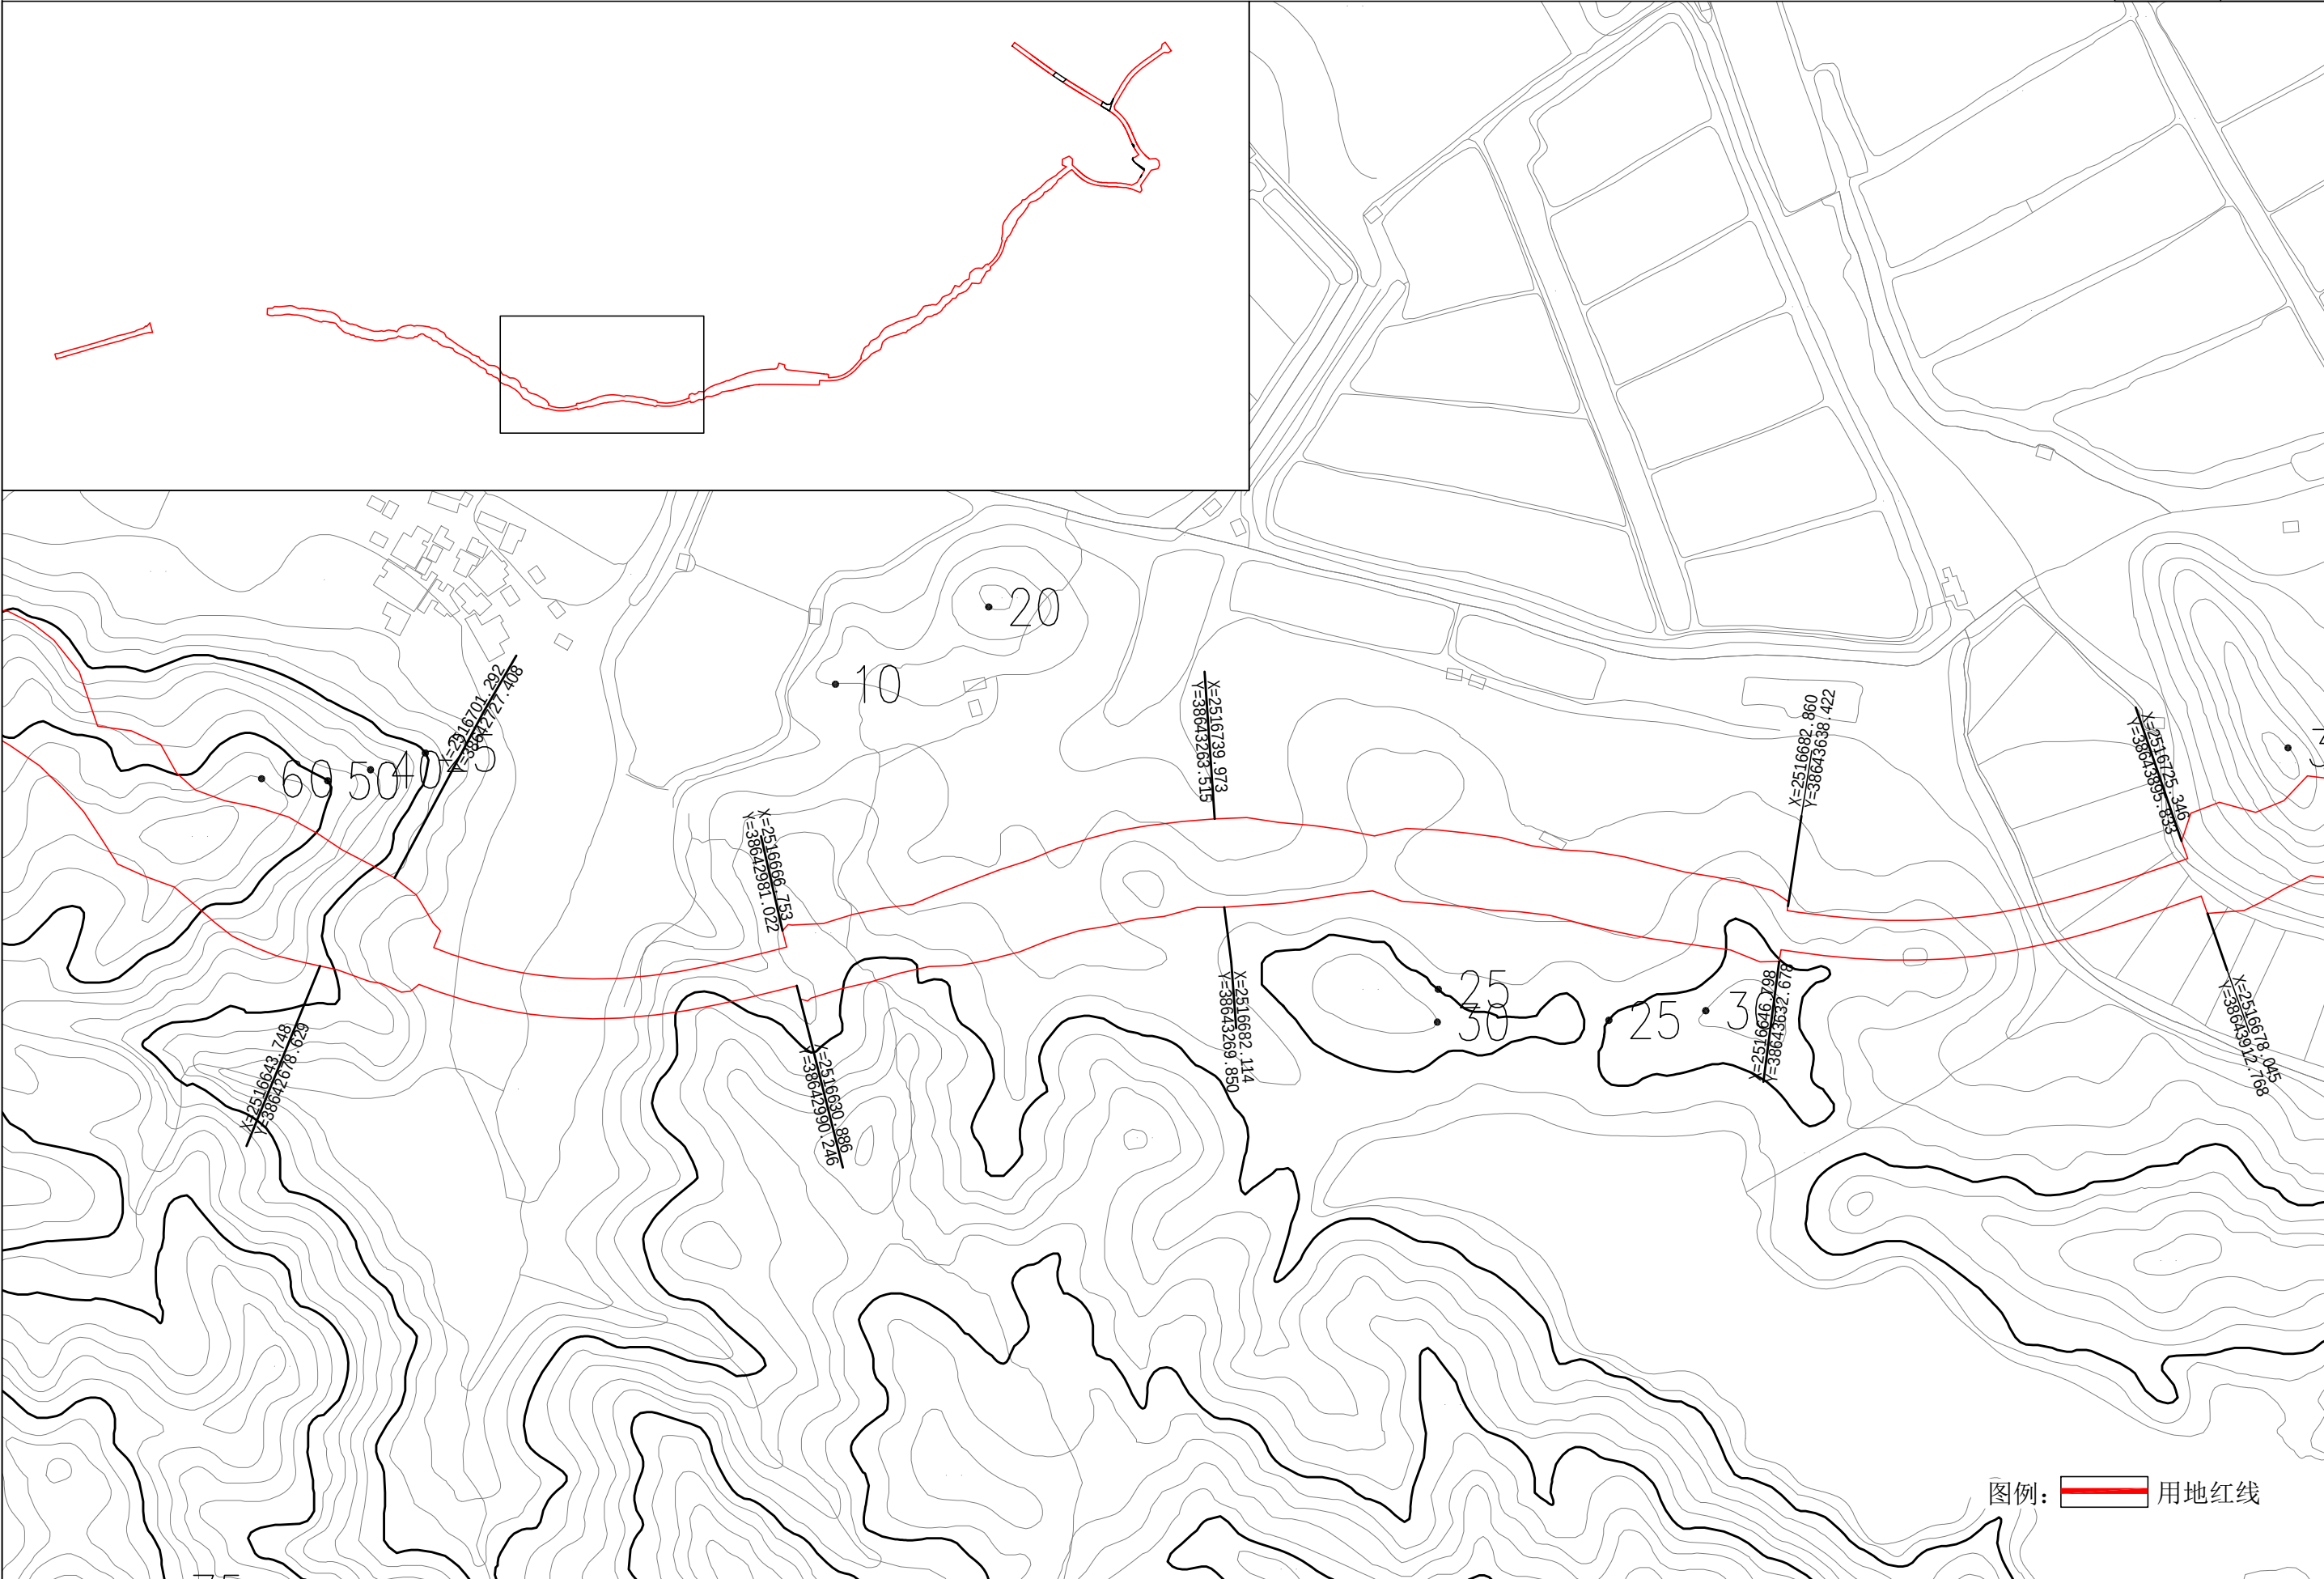

设计单位	广东省交通规划设计研究院股份有限公司	项目名称	中央商务区品清湖片区基础设施 (广东滨海旅游公路汕尾品清湖南岸段工程)	图名	项目规划选址范围图	图号	10
------	--------------------	------	--	----	-----------	----	----

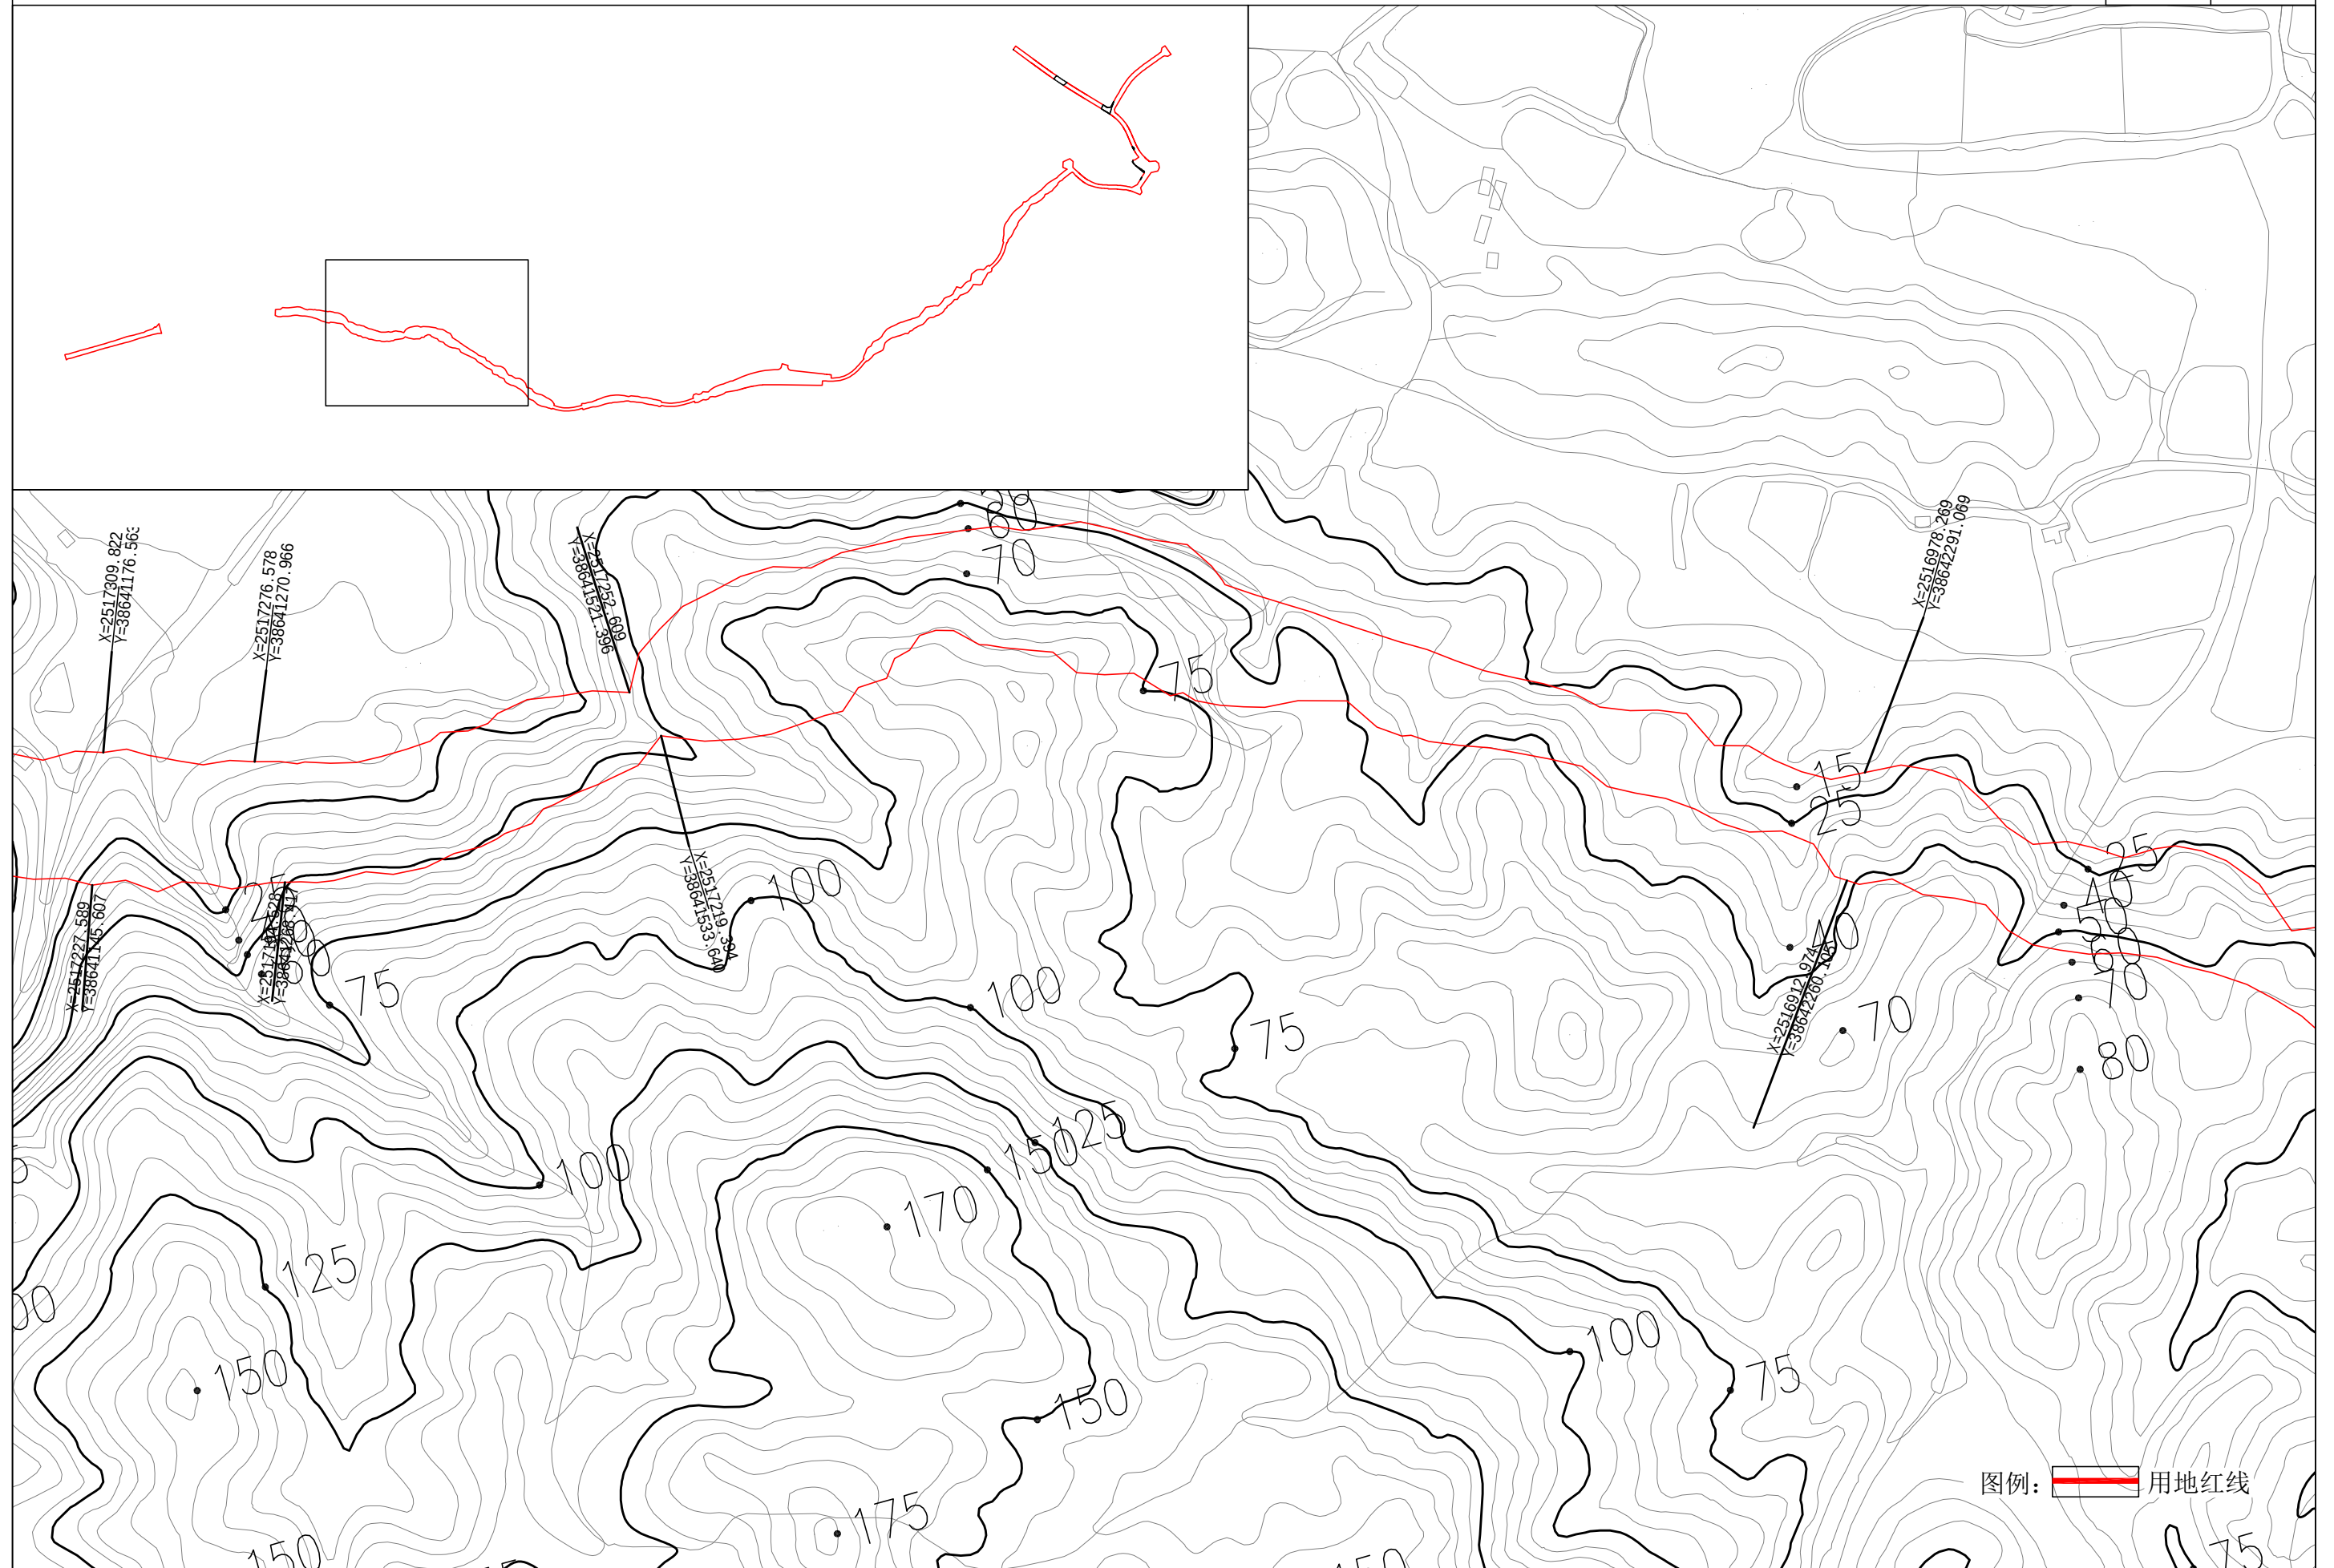

设计单位	广东省交通规划设计研究院股份有限公司	项目名称	中央商务区品清湖片区基础设施 (广东滨海旅游公路汕尾品清湖南岸段工程)	图名	项目规划选址范围图	图号	11
------	--------------------	------	--	----	-----------	----	----

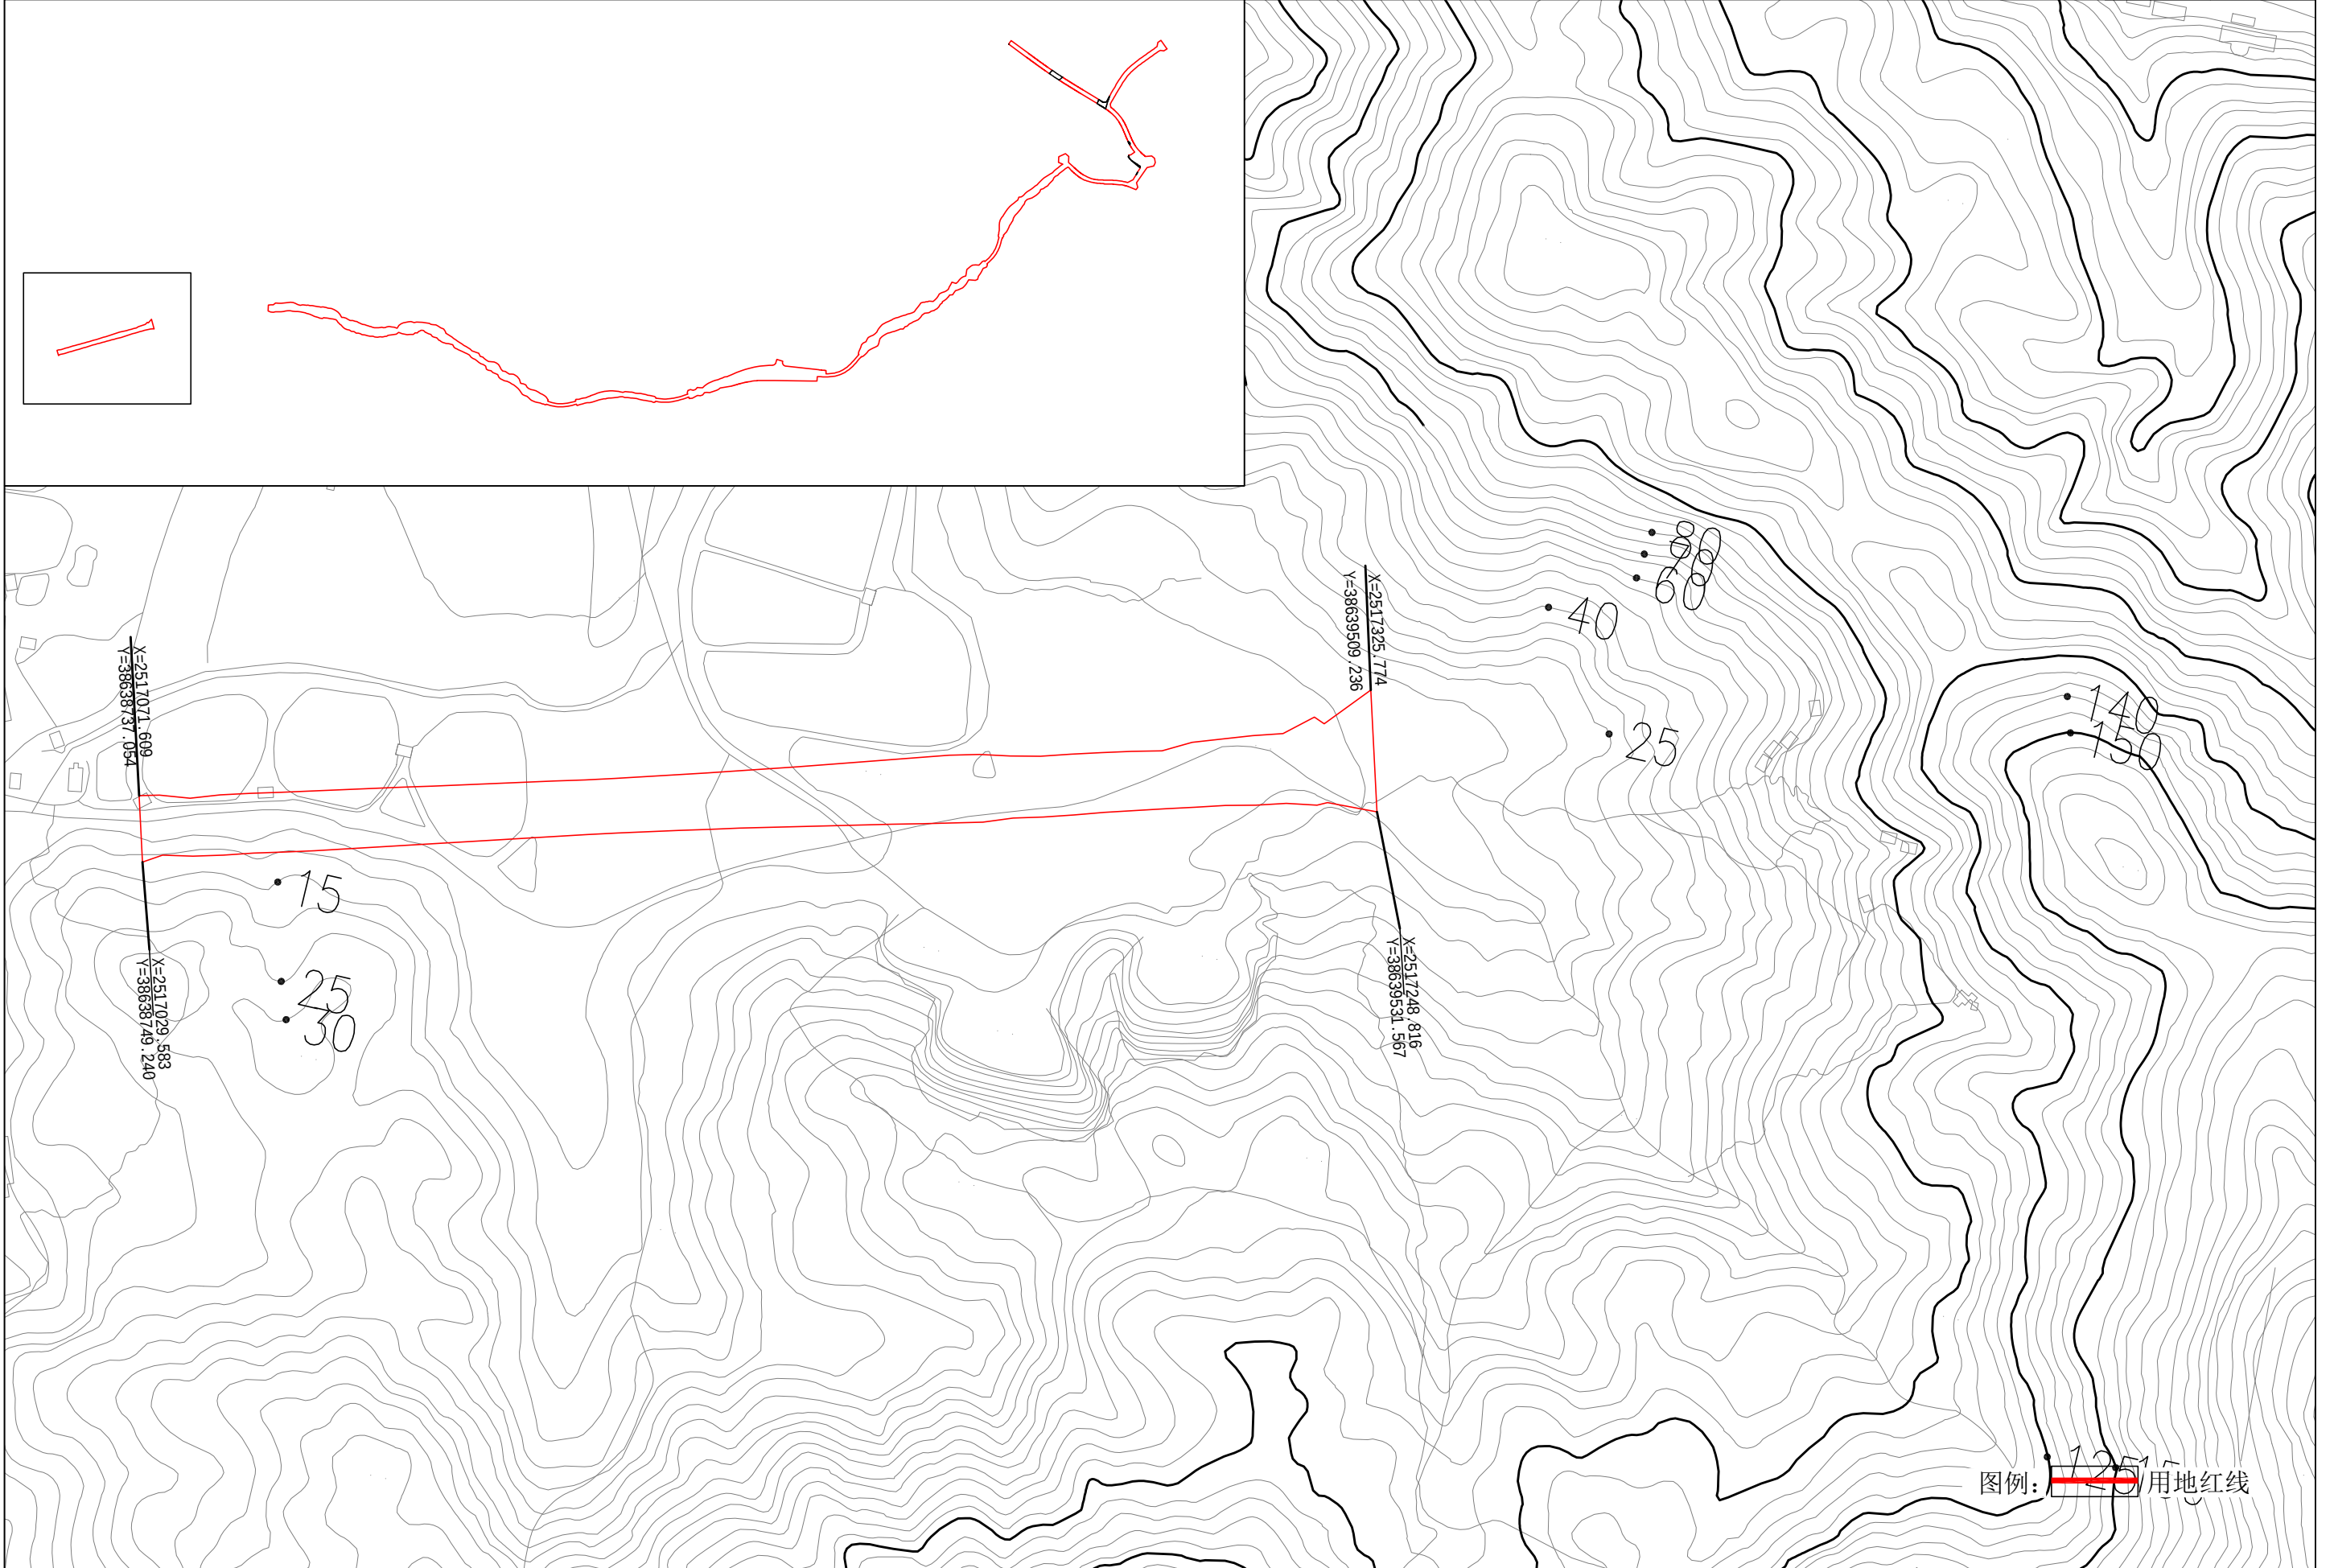

设计单位	广东省交通规划设计研究院股份有限公司	项目名称	中央商务区品清湖片区基础设施 (广东滨海旅游公路汕尾品清湖南岸段工程)	图名	项目规划选址范围图	图号	13
------	--------------------	------	--	----	-----------	----	----