


Autodesk

项目规划选址范围图(1/4)

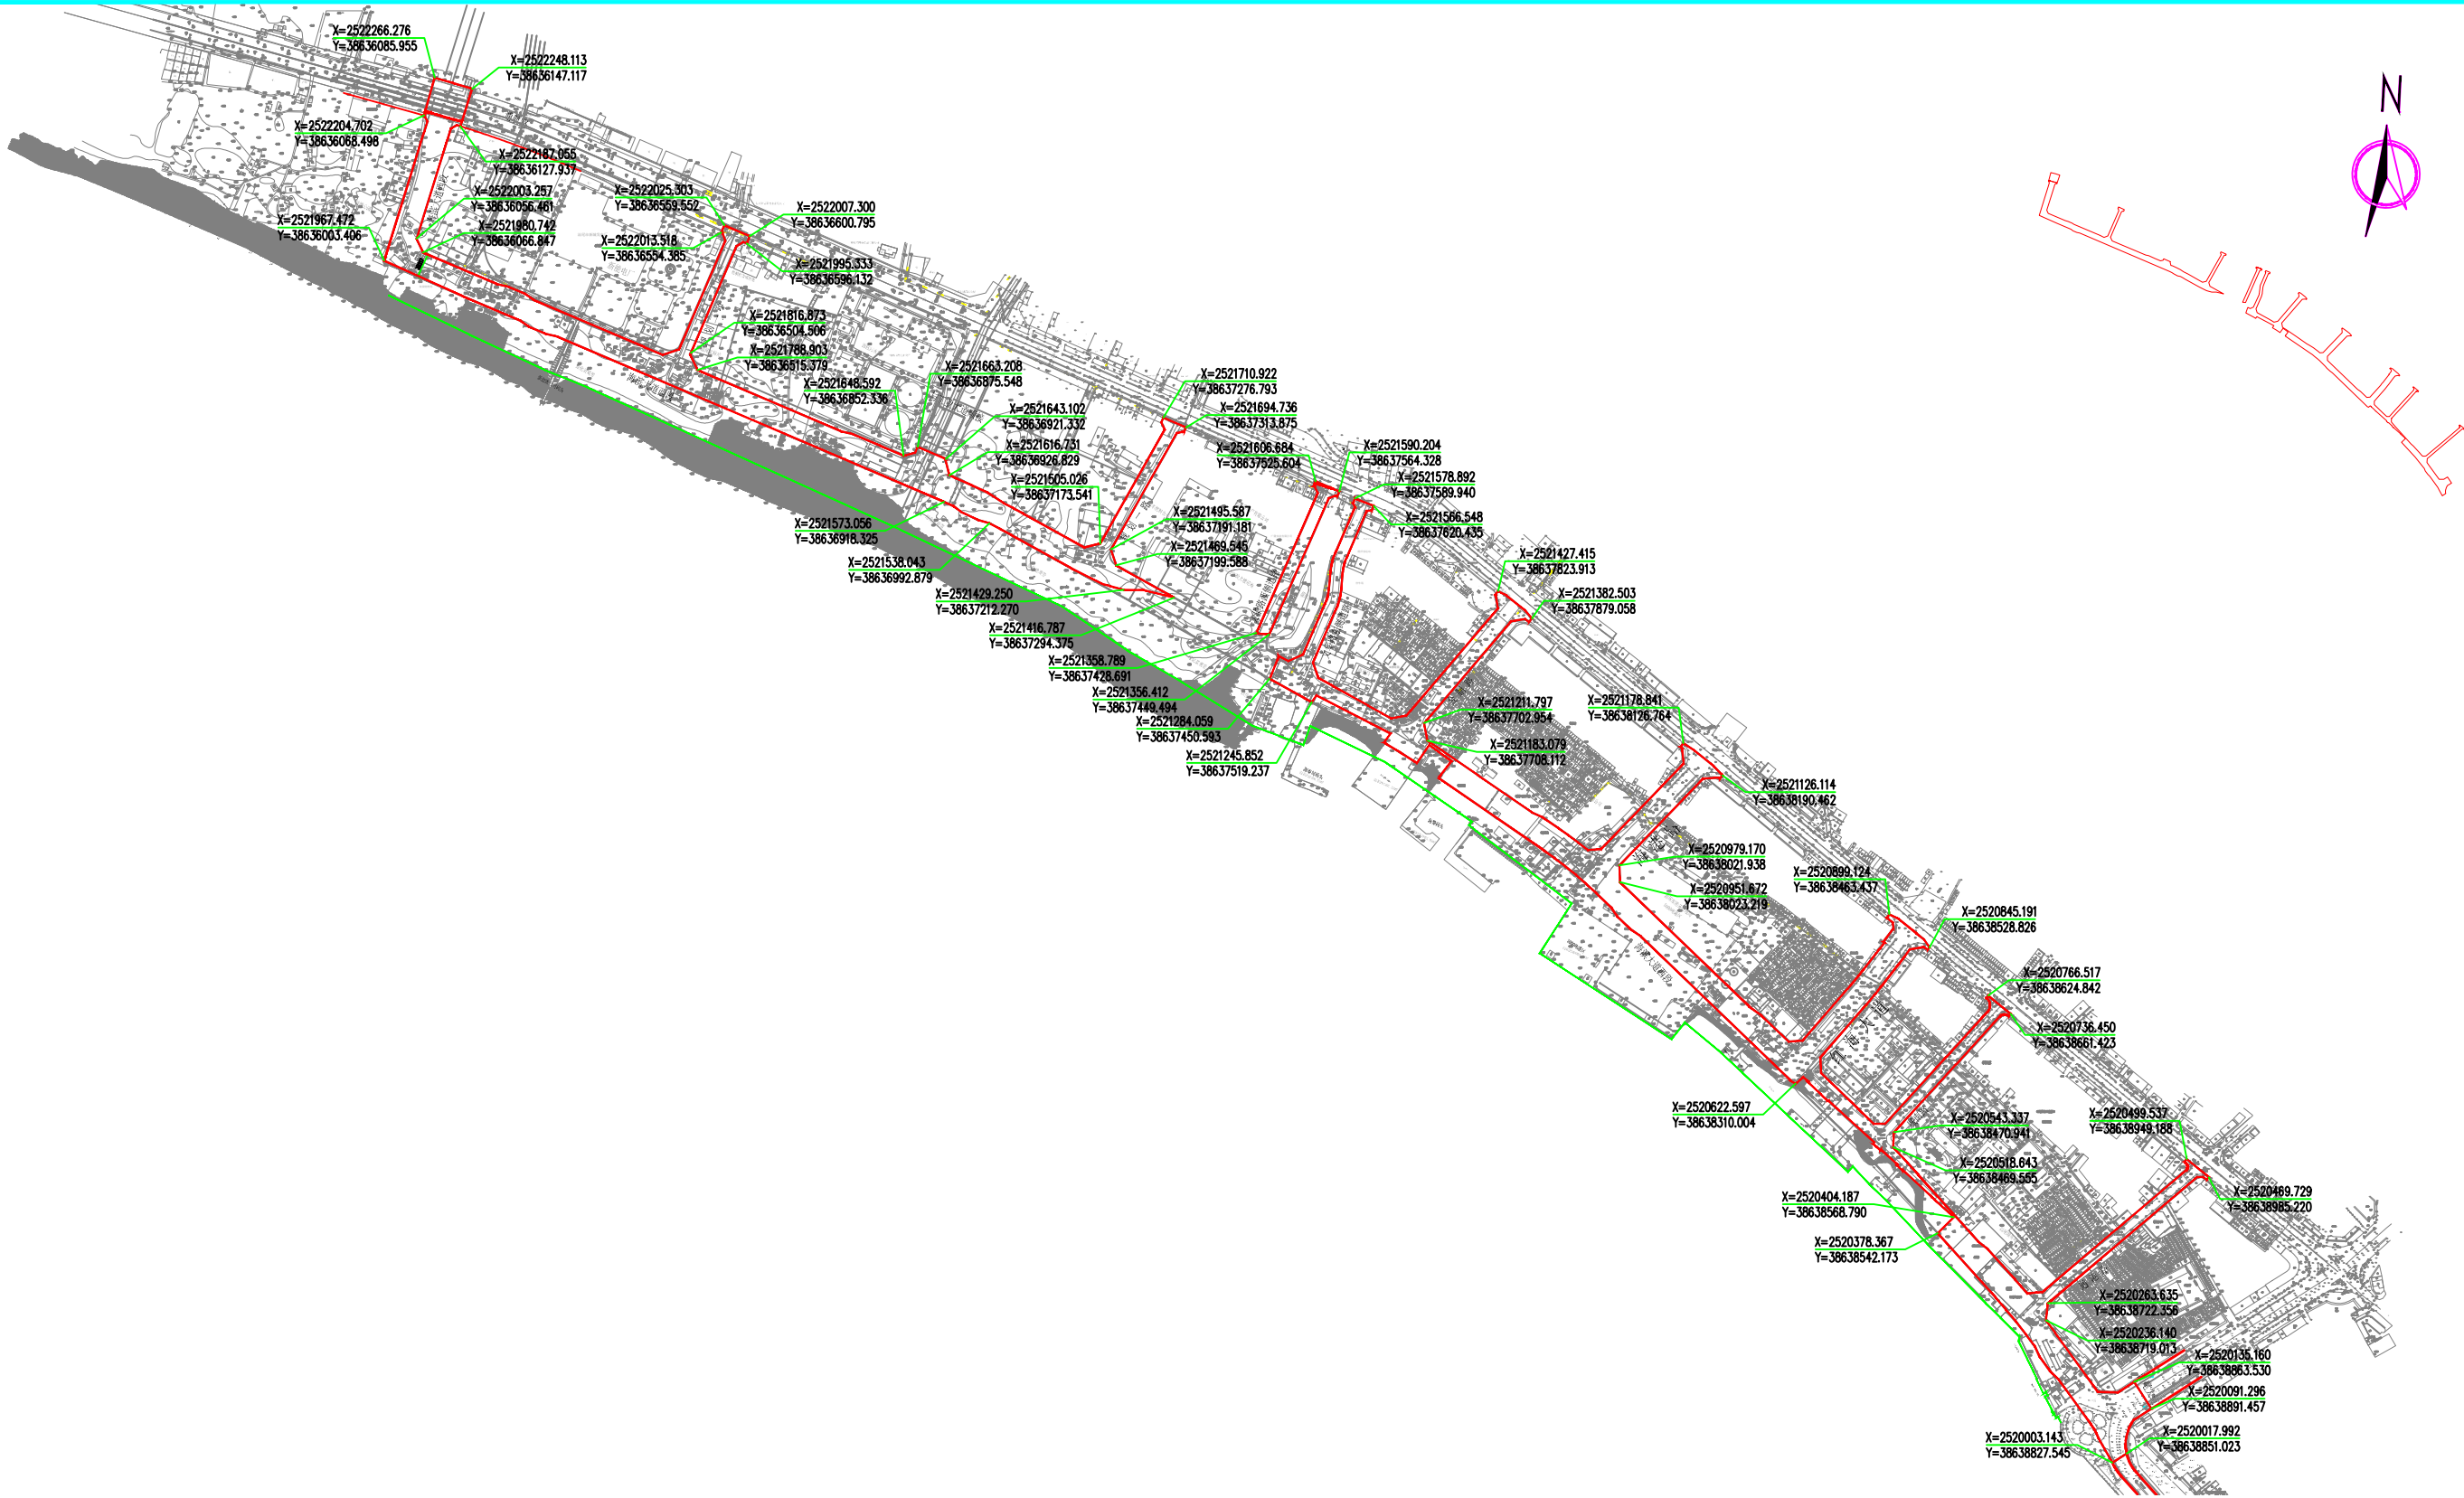

- 说明：
1. 本规划选址范围图根据建设方申报的资料绘制。
 2. 本图尺寸均以米为单位。
 3. 拟用地面积20.7184公顷。

图例：	
	选址范围线
X=2521245.852 Y=38637519.237	控制点坐标

项目名称：	汕尾市区海滨大道西段及周边支路 市政工程项目	
申请单位：	汕尾市住房和城乡建设局	
项目编号：	2019-441502-48-01-041157	选-2021-022
核发机关：	汕尾市自然资源局	
核发日期：		

备注： 本图采用2000国家大地坐标系；1985国家高程基准绘制。