




汕尾市红海湾北片区控制性详细规划

Regulatory Plan of Shanwei Red Bay North Area

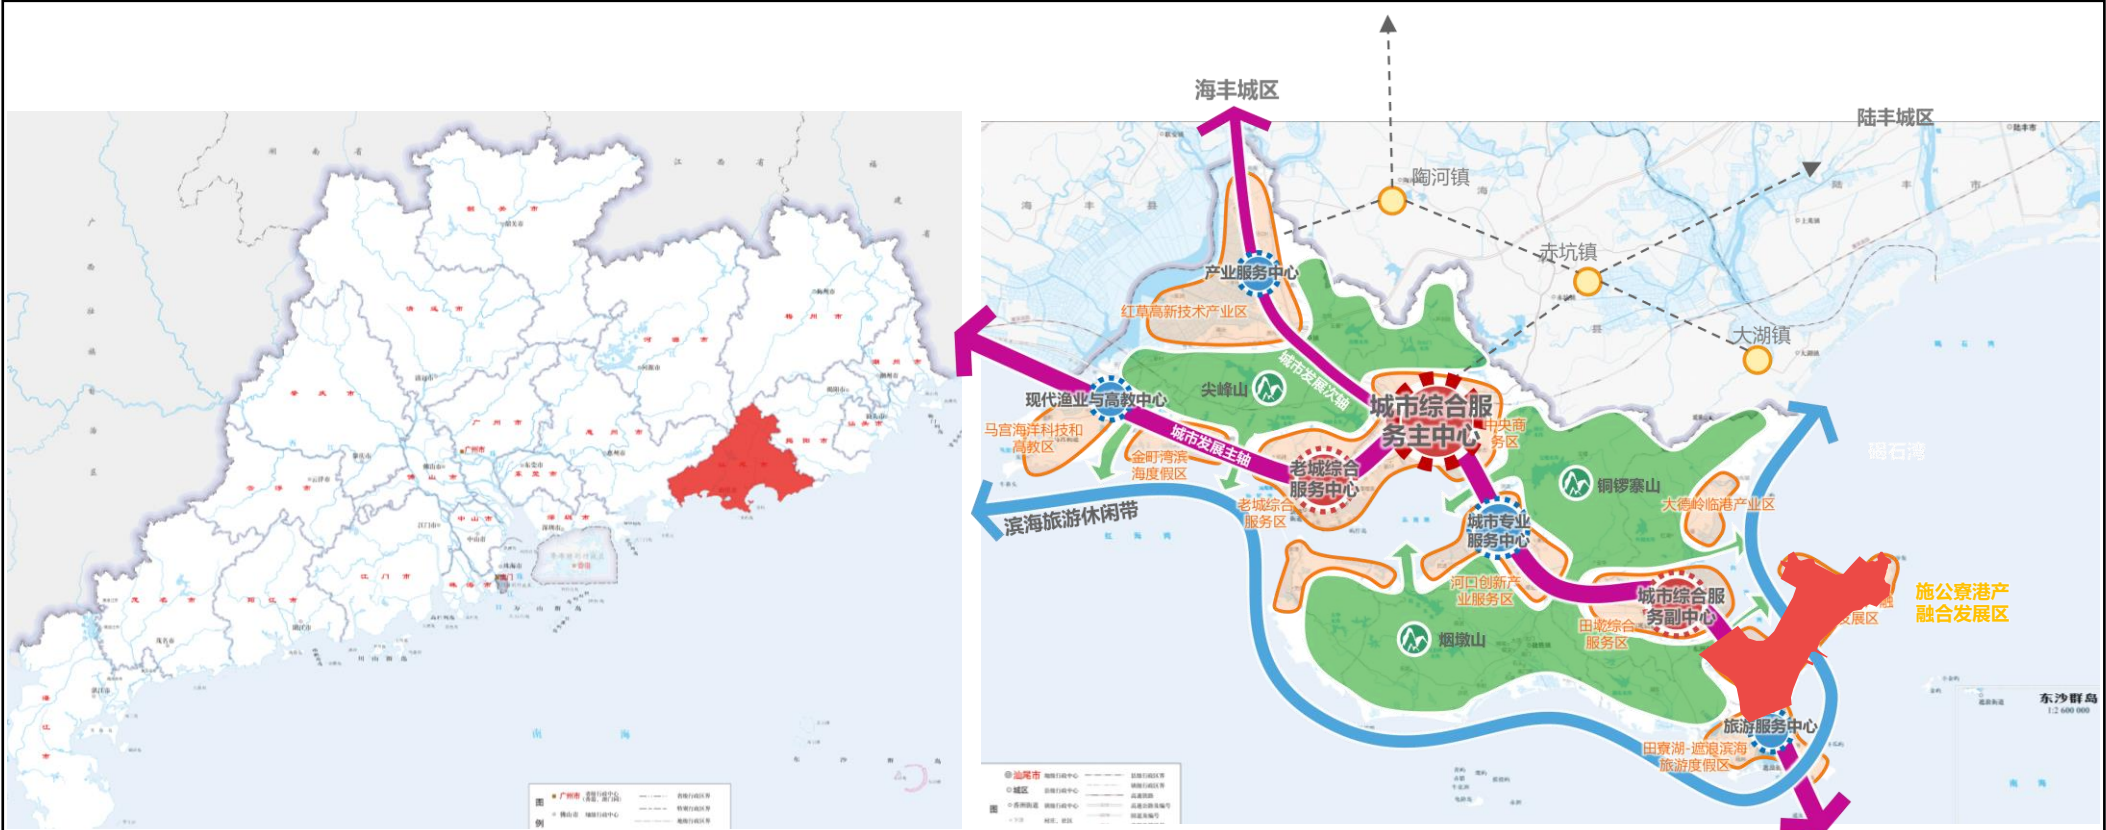


汕尾市在广东省的区位

红海湾北片区在汕尾市城区的区位

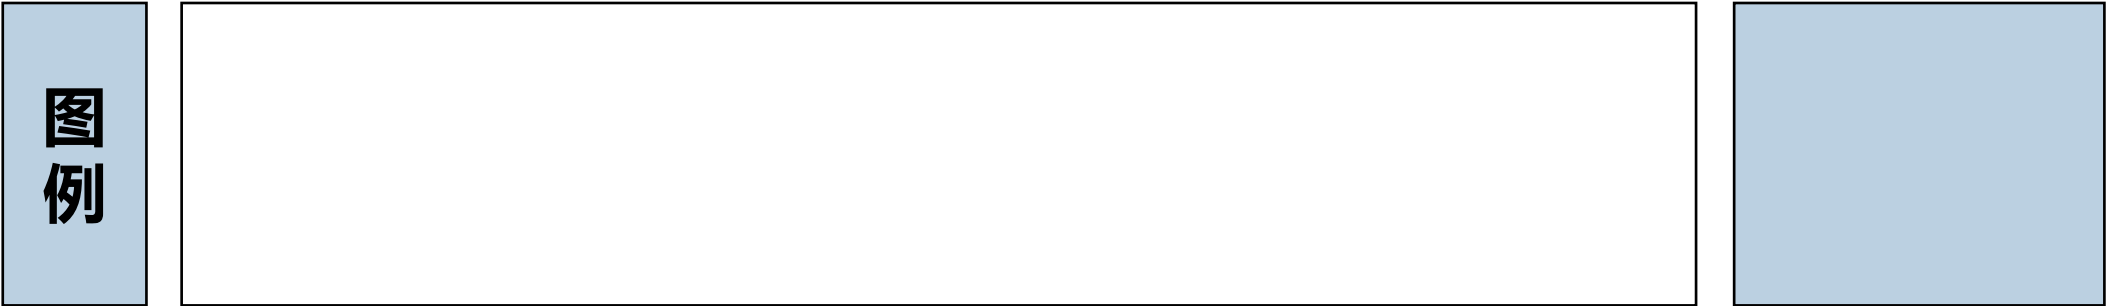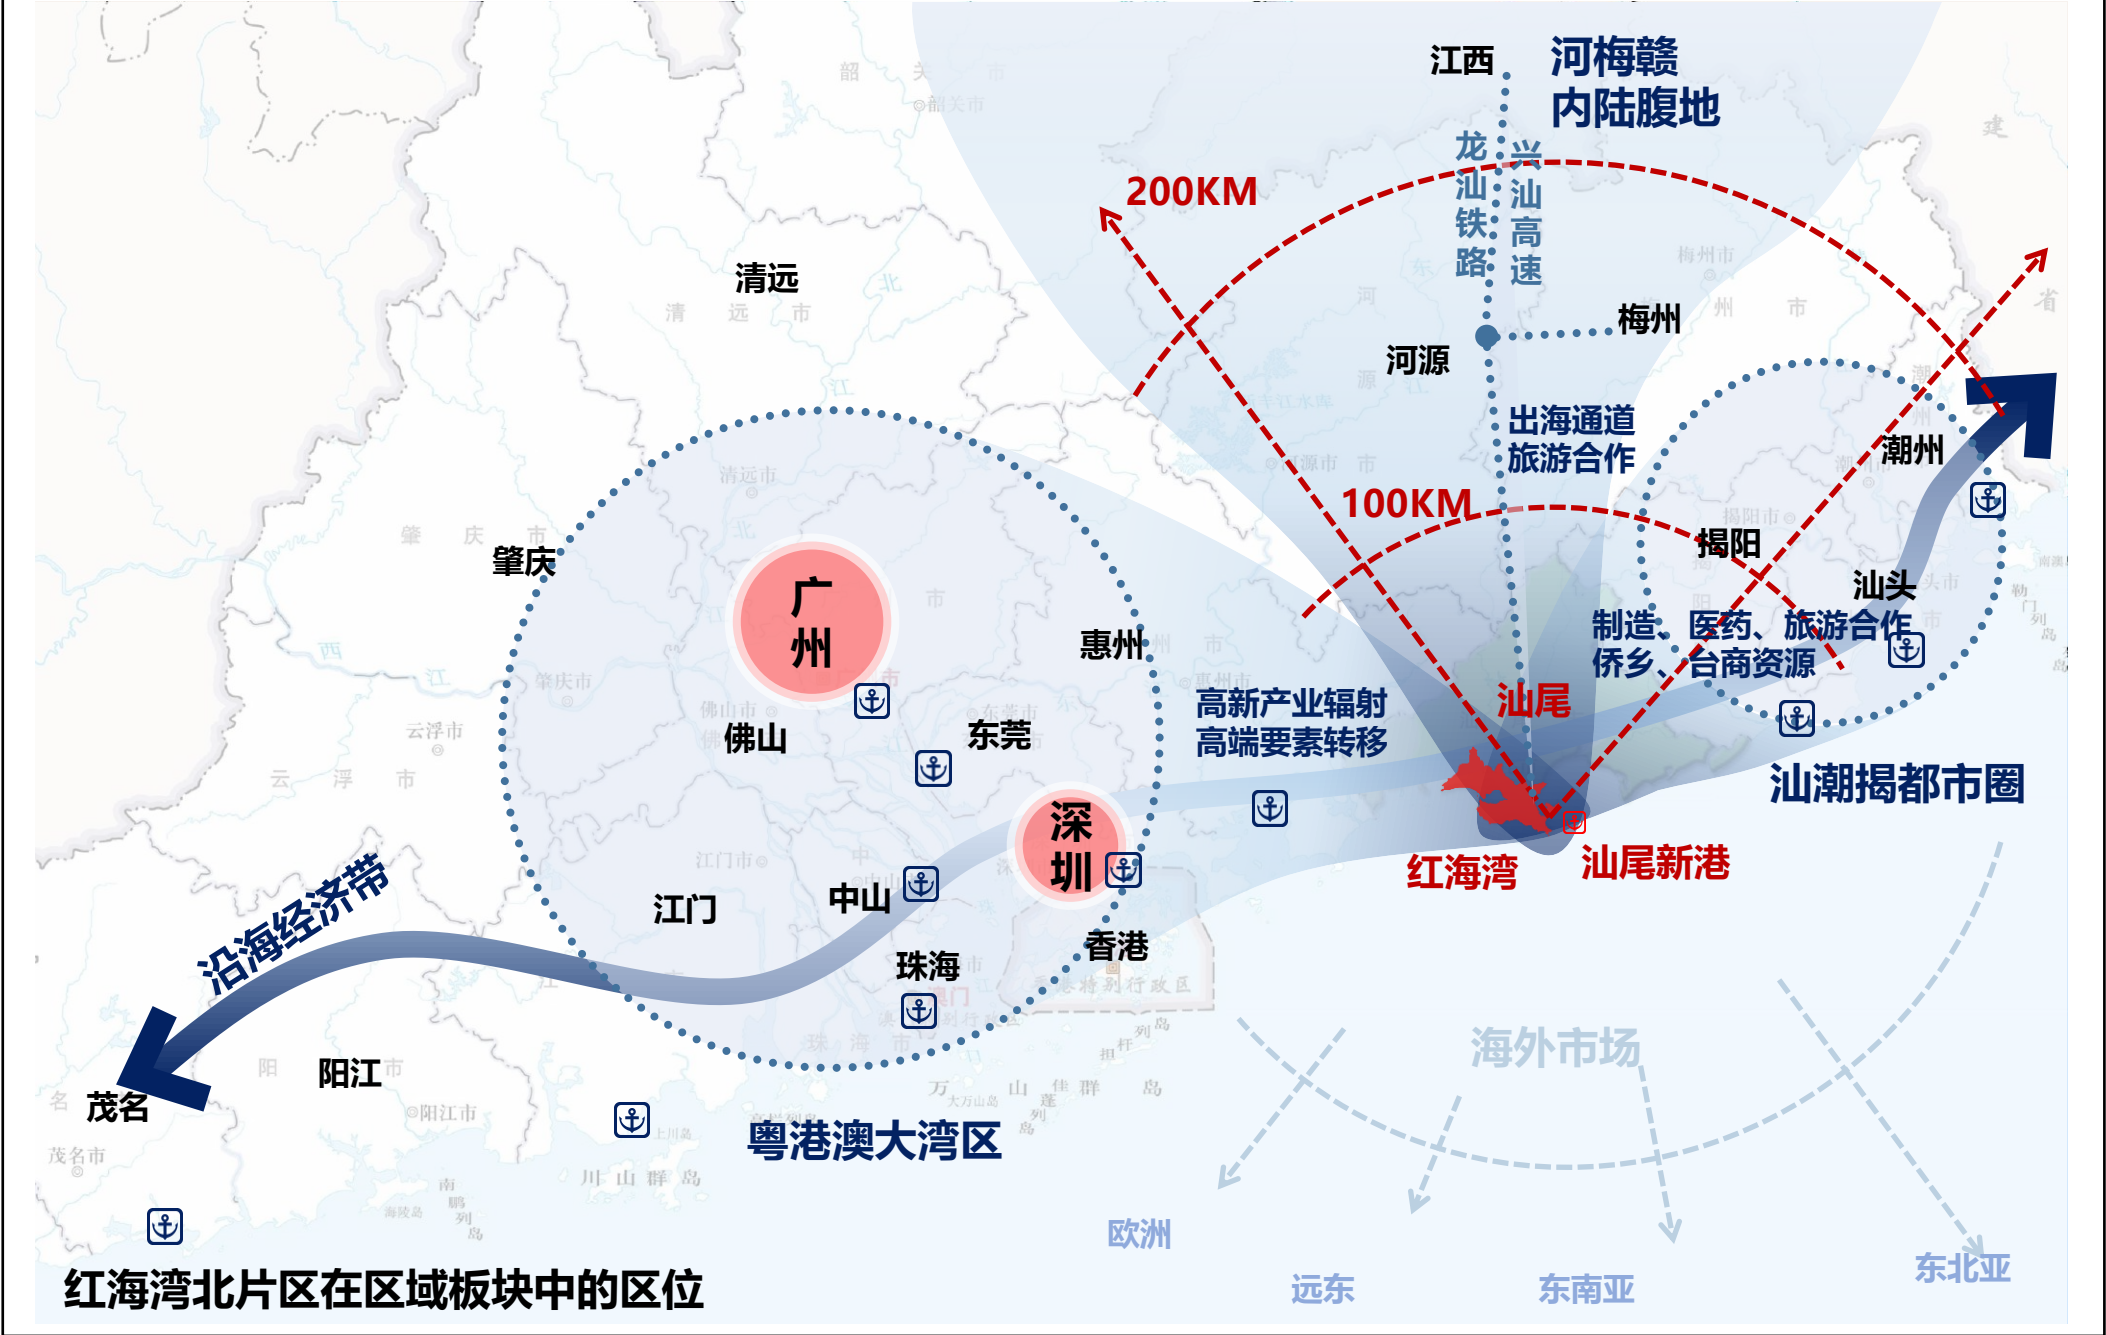

汕尾市红海湾北片区控制性详细规划


Regulatory Plan of Shanwei Red Bay North Area

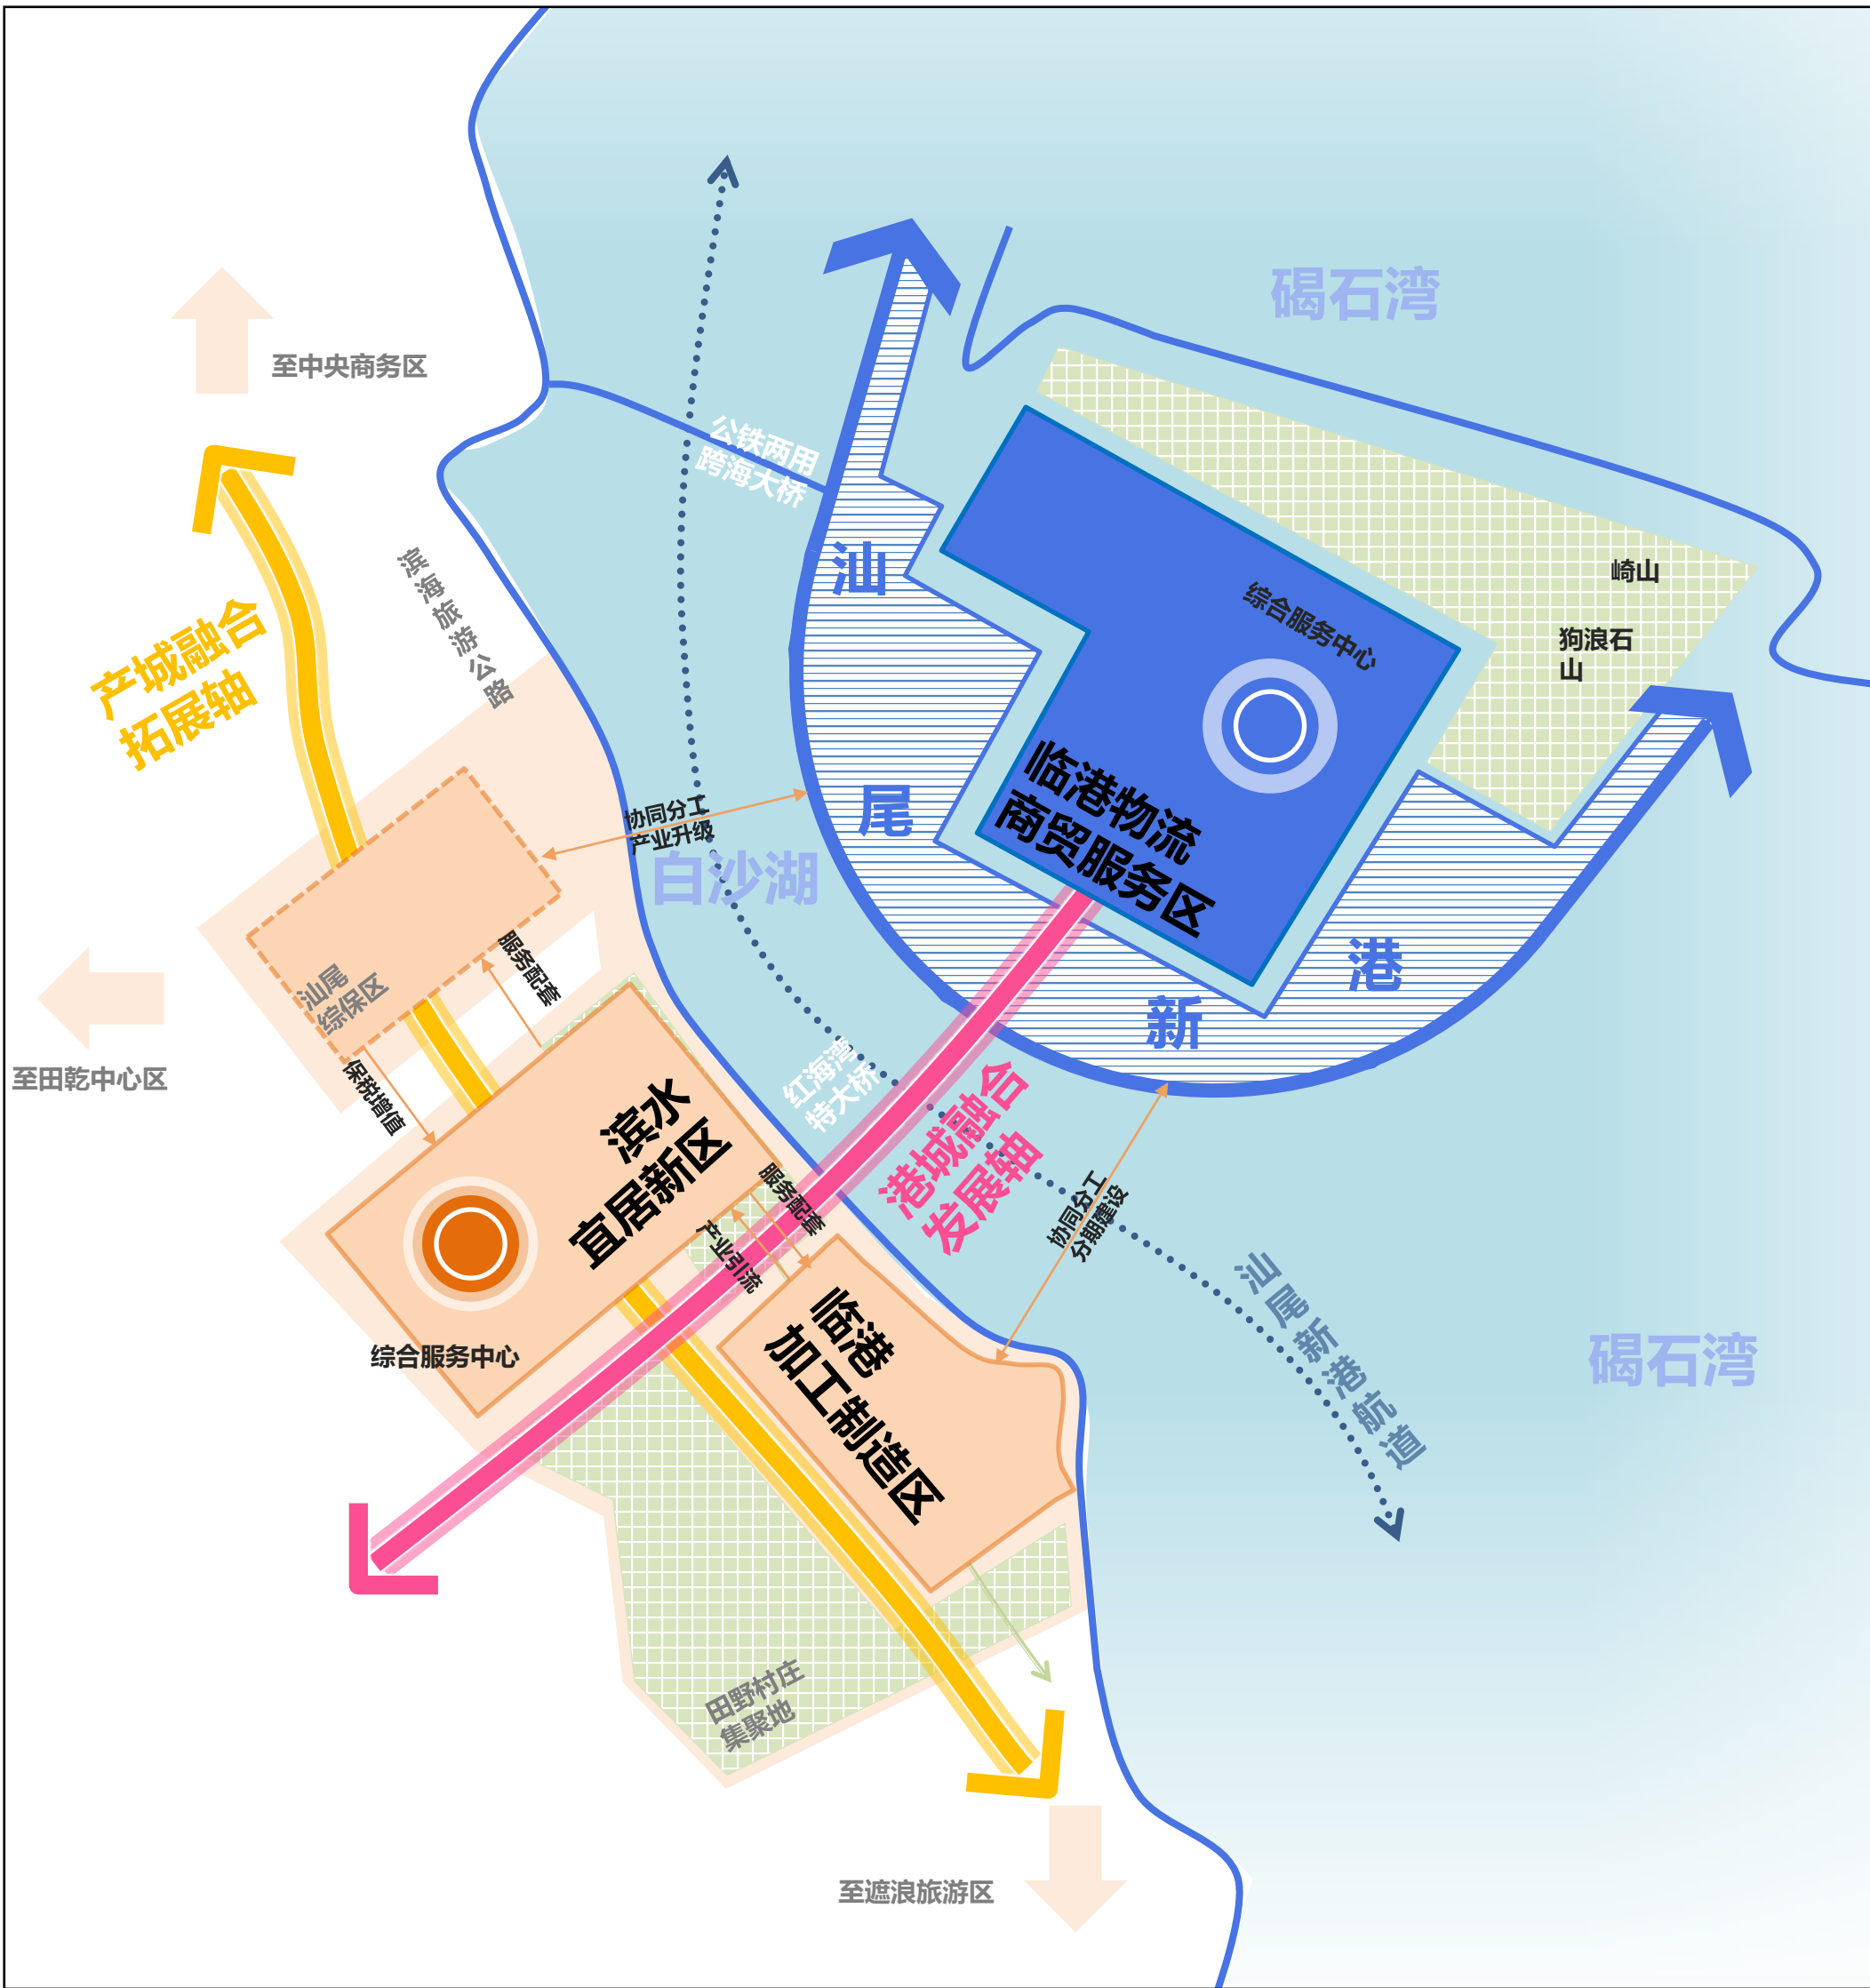

图例

汕尾市红海湾北片区控制性详细规划

Regulatory Plan of Shanwei Red Bay North Area

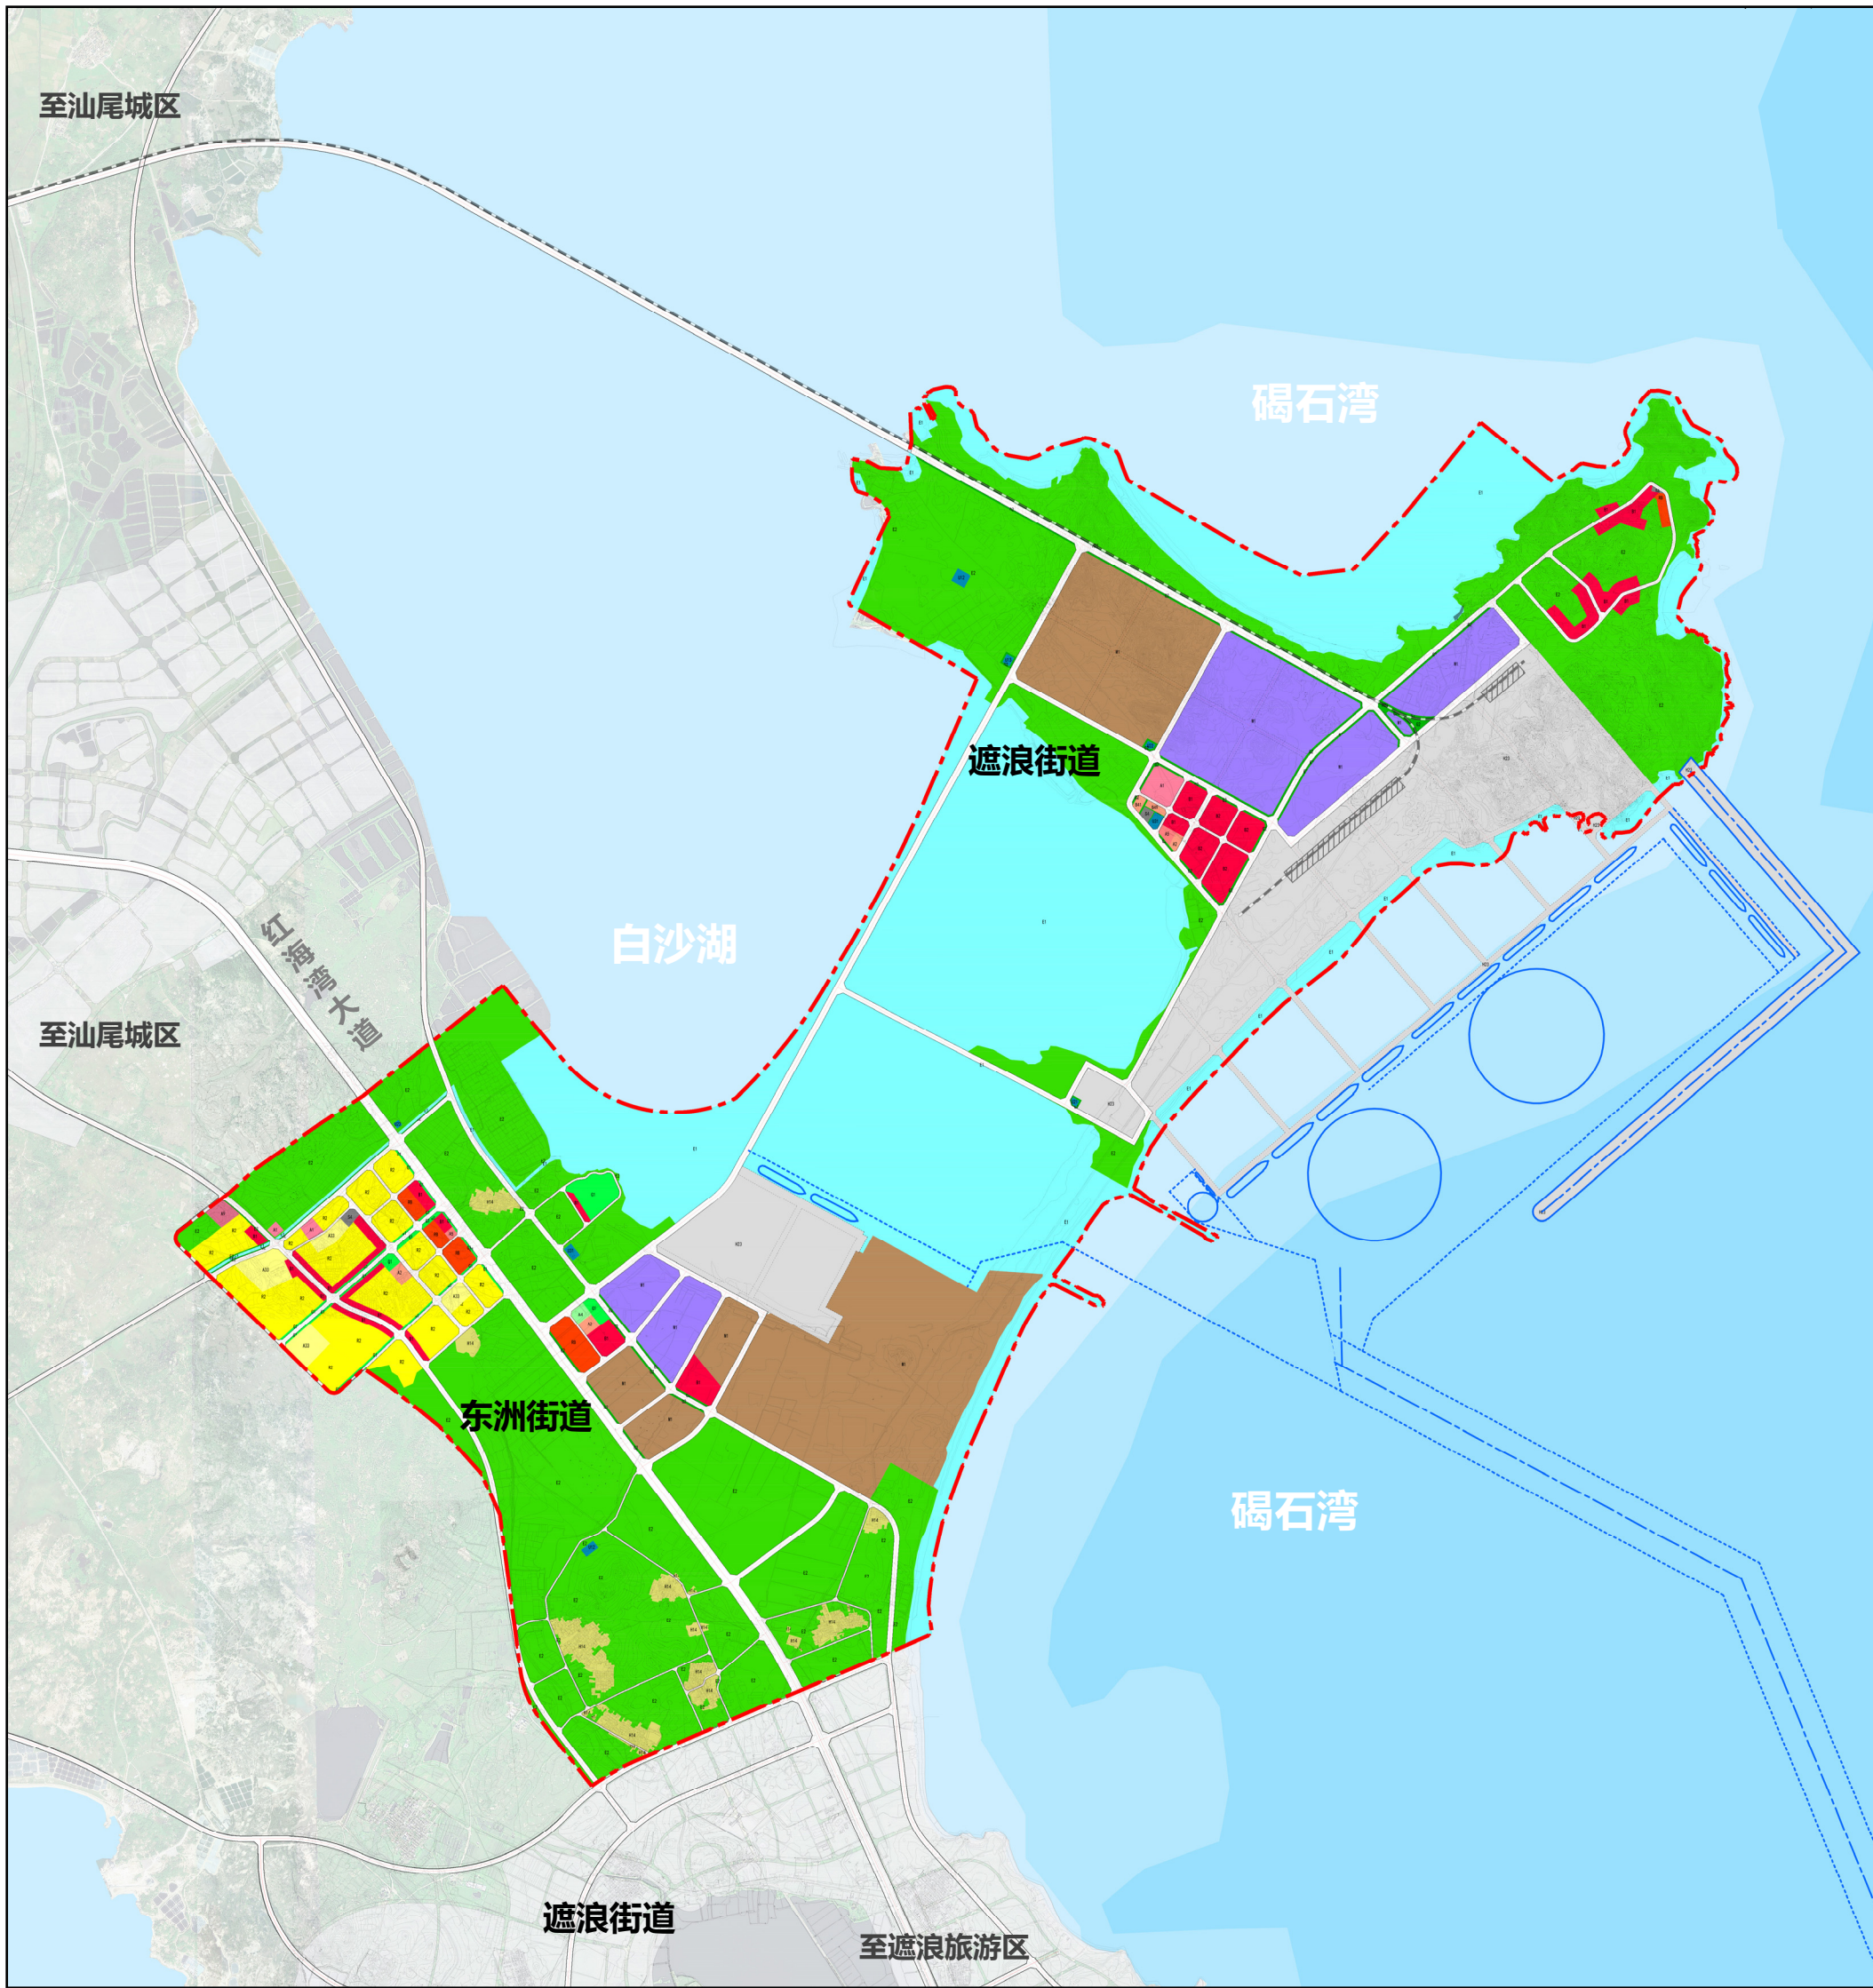

图例

- | | | | | | |
|----------|------------------|----------|--------|--------|------|
| 行政办公用地 | 商业设施用地 | 村庄建设用地 | 交通站场用地 | 商住用地 | 规划铁路 |
| 文化设施用地 | 商务设施用地 | 铁路用地 | 公园绿地 | 预留发展用地 | 铁路站场 |
| 中小学用地 | 加油加气站用地 | 港口用地 | 防护绿地 | 规划范围 | 规划航道 |
| 医疗卫生用地 | 其他公用设施
营业网点用地 | 一类物流仓储用地 | 农林用地 | 规划道路 | |
| 社会福利设施用地 | 二类居住用地 | 一类工业用地 | 水域 | | |

