


中广核汕尾后湖海上风电场项目宗海界址图（西侧）

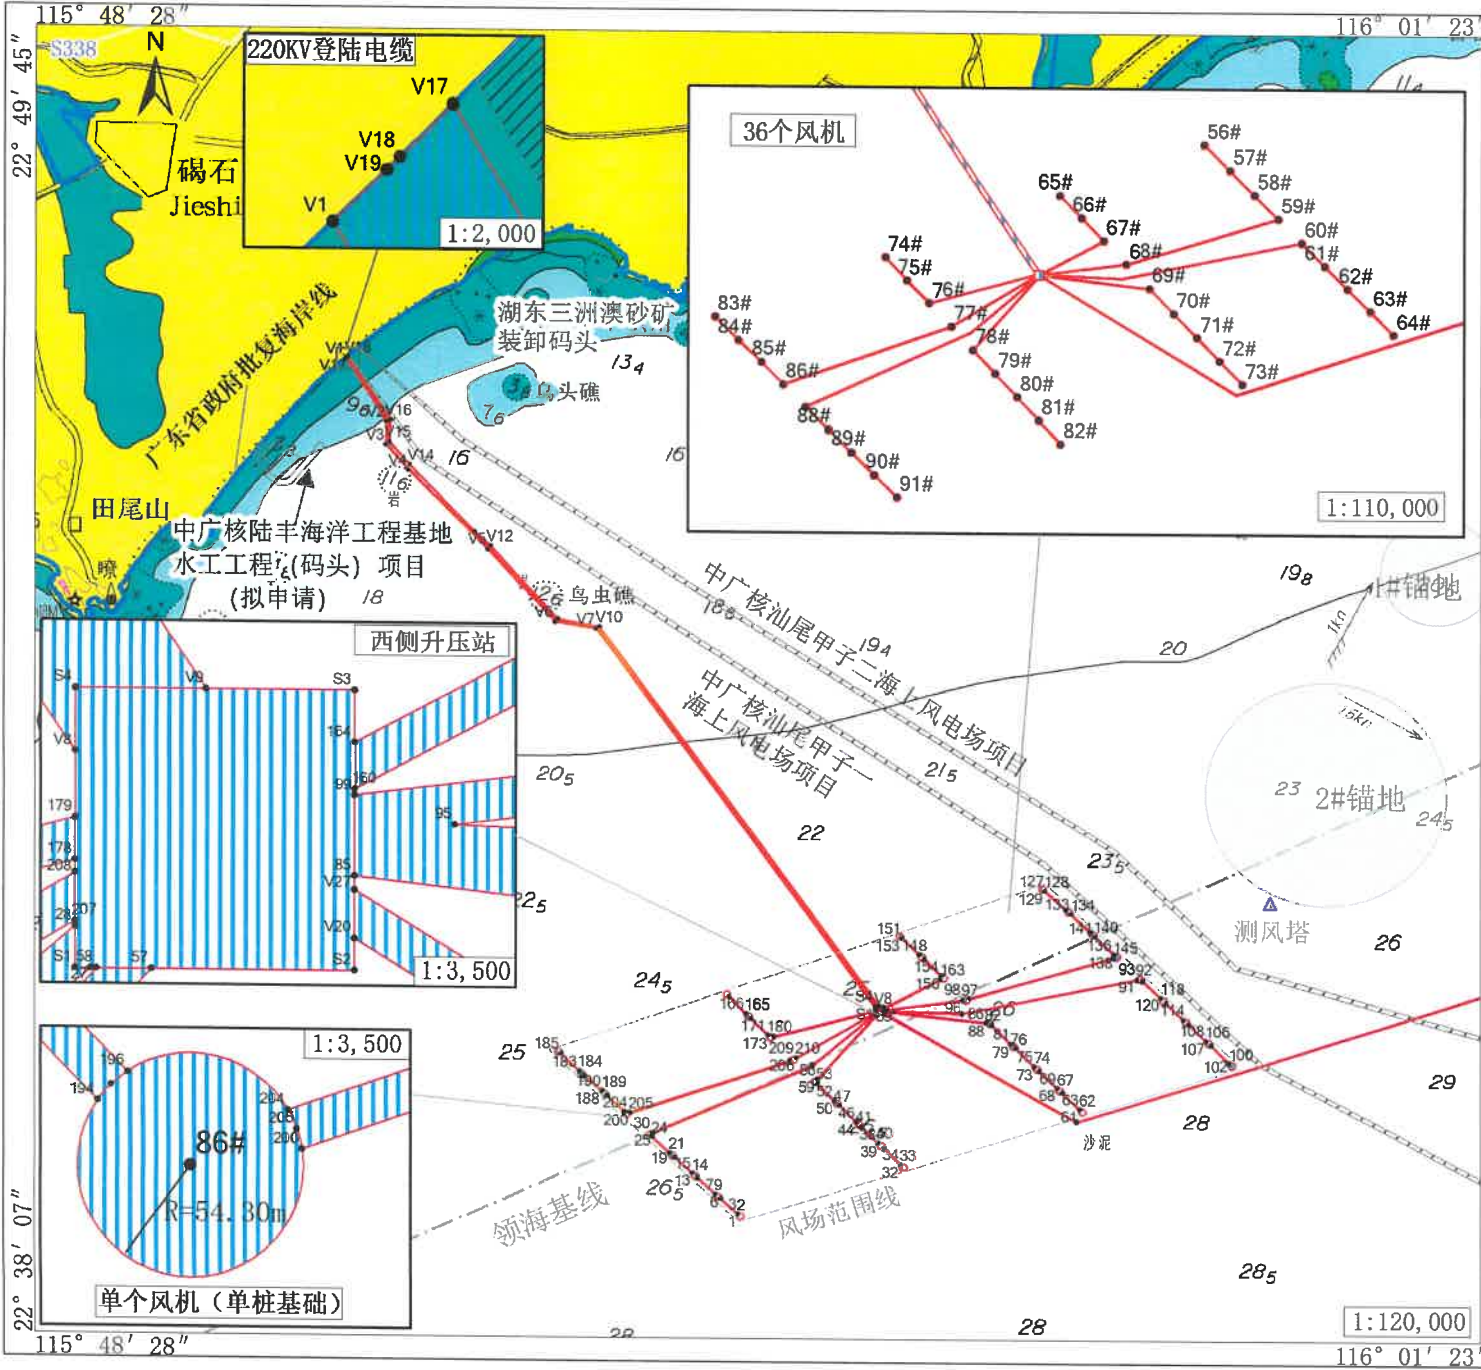

界址点编号及坐标（北纬 东经）		
220KV海底电缆		
V1	22° 46' 49.752"	115° 51' 12.775"
V2	22° 46' 15.912"	115° 51' 34.668"
V3	22° 46' 03.701"	115° 51' 34.398"
V4	22° 45' 50.187"	115° 51' 46.603"
V5	22° 45' 08.593"	115° 52' 29.165"
V6	22° 44' 30.744"	115° 53' 05.224"
V7	22° 44' 26.842"	115° 53' 27.558"
V8	22° 41' 04.125"	115° 55' 57.630"
S4	22° 41' 00.709"	115° 55' 57.657"
V9	22° 41' 05.154"	115° 55' 59.839"
V10	22° 44' 28.267"	115° 53' 29.479"
.....		
未完，完整界址点编号及坐标见附页		

内部单元	用海方式	界址线	面积（公顷）
升压站	透水构筑物	S1-S2-S3-S4-S1	1.8368
风机	透水构筑物	圆心点56#~91#	33.2558
220KV海底电缆	海底电缆管道	V1-V2-----V19-V1; V20-V21-----V27-V20	133.1343
35KV集电线路海底电缆	海底电缆管道	详细界址线编号见附页	62.1988
宗海		升压站+风机+220KV海底电缆+35KV集电线路海底电缆	230.4257

注：本项目共91个风机，其中西侧风电场有36个，均为单桩基础风机。每个风机用海范围所在圆半径为54.30m。

坐标系	CGCS2000	投影	高斯-克吕格（116°）
高程基准	1985国家高程基准	深度基准	当地理论最低潮面
测绘单位	广东海兰图环境技术研究院有限公司		
测量人	陈华宇	绘图人	陈华宇
绘制日期	2020年4月	审核人	陈华宇