专业	姓名	日期
暖通		
电气		
弱电		

专业	姓名	日期
建筑		
结构		
水道		

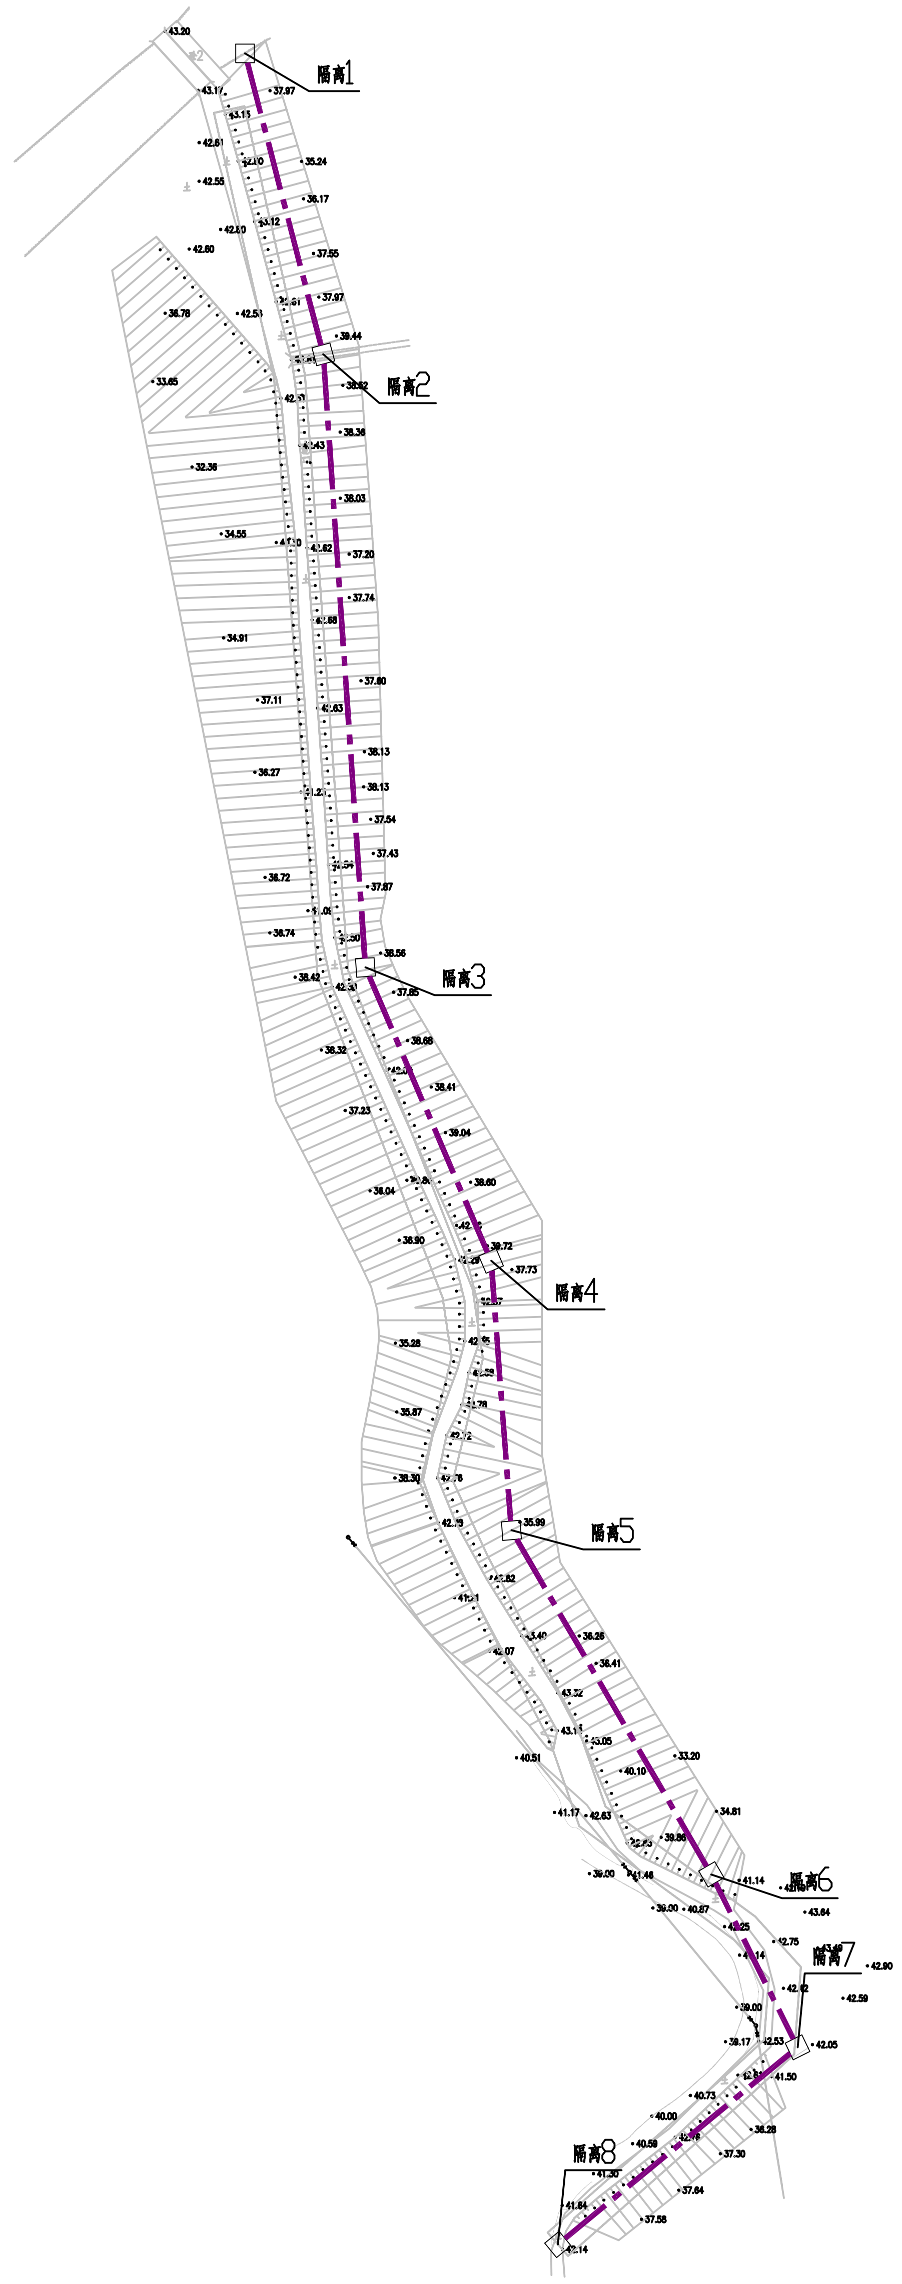

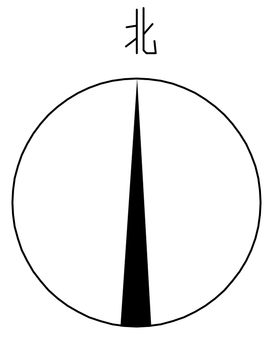

广东省建设工程勘察设计出图专用章
单位名称：广州市环境保护工程设计院有限公司
业务范围：市政行业(排水工程、给水工程)专项乙级；
环境工程设计专项(大气污染防治工程、固体废物处理处置工程、物理污染防治工程)乙级；
资质证书编号：A244000316
有效期至：2028年12月28日

中华人民共和国一级注册结构工程师
姓　名：黄彬彬
注册号：4400031-S001
有效期：至2026年6月

三溪水库防护隔离网统计

序号	名称	规格	数量（米）
1	隔离防护网	3000*1500mm浸塑电焊网	780

说明：

1、本工程采用2000国家大地坐标系，1985国家高程基准。
2、施工过程中车辆无法到达路段，砼送料建议采用人工送料方式施工。
3、每隔2km预留一扇门供工作人员通行，合计1扇门。

图例：

隔离防护网

广东省建设工程施工图设计文件审查专用章
机构名称：广东华尚建筑设计施工图审查中心有限公司
机构类别：一类　认定书编号：19082
业务范围：房屋建筑(含超限高层)工程；市政基础设施(给水、排水、道路、桥梁、隧道、风景园林、公共交通)工程**
有效期至：2026年10月23日

广州市环境保护工程设计院有限公司
GZEP
GUANG ZHOU EP ENVIRONMENTAL ENGINEERING CONSULTING LtD.

陆丰市三溪水水库和西南镇西南村集中式饮用水水源保护区规范化建设项目

设　计 DES.	刘光全	刘光全	隔离防护网平面布置图
校　核 CHK.	黄彬彬	黄彬彬	
设计负责 CHA.	黄彬彬	黄彬彬	
审　核 REV.	黄睦凯	黄睦凯	
审　定 APR.	干仕伟	干仕伟	日期 TIME. 2025.07　比例 SCALE.

设计项目 ITEN.	饮用水水源保护区规范化建设项目
设计阶段 STAGE.	施工图
图　号 DWG. No.	2025-S011-JP-06-A
专　业 MAJ.	结构