

图例：



调整方案排洪渠红线




规划方案排洪渠红线



调整方案征迁房屋面积



规划方案征迁房屋面积

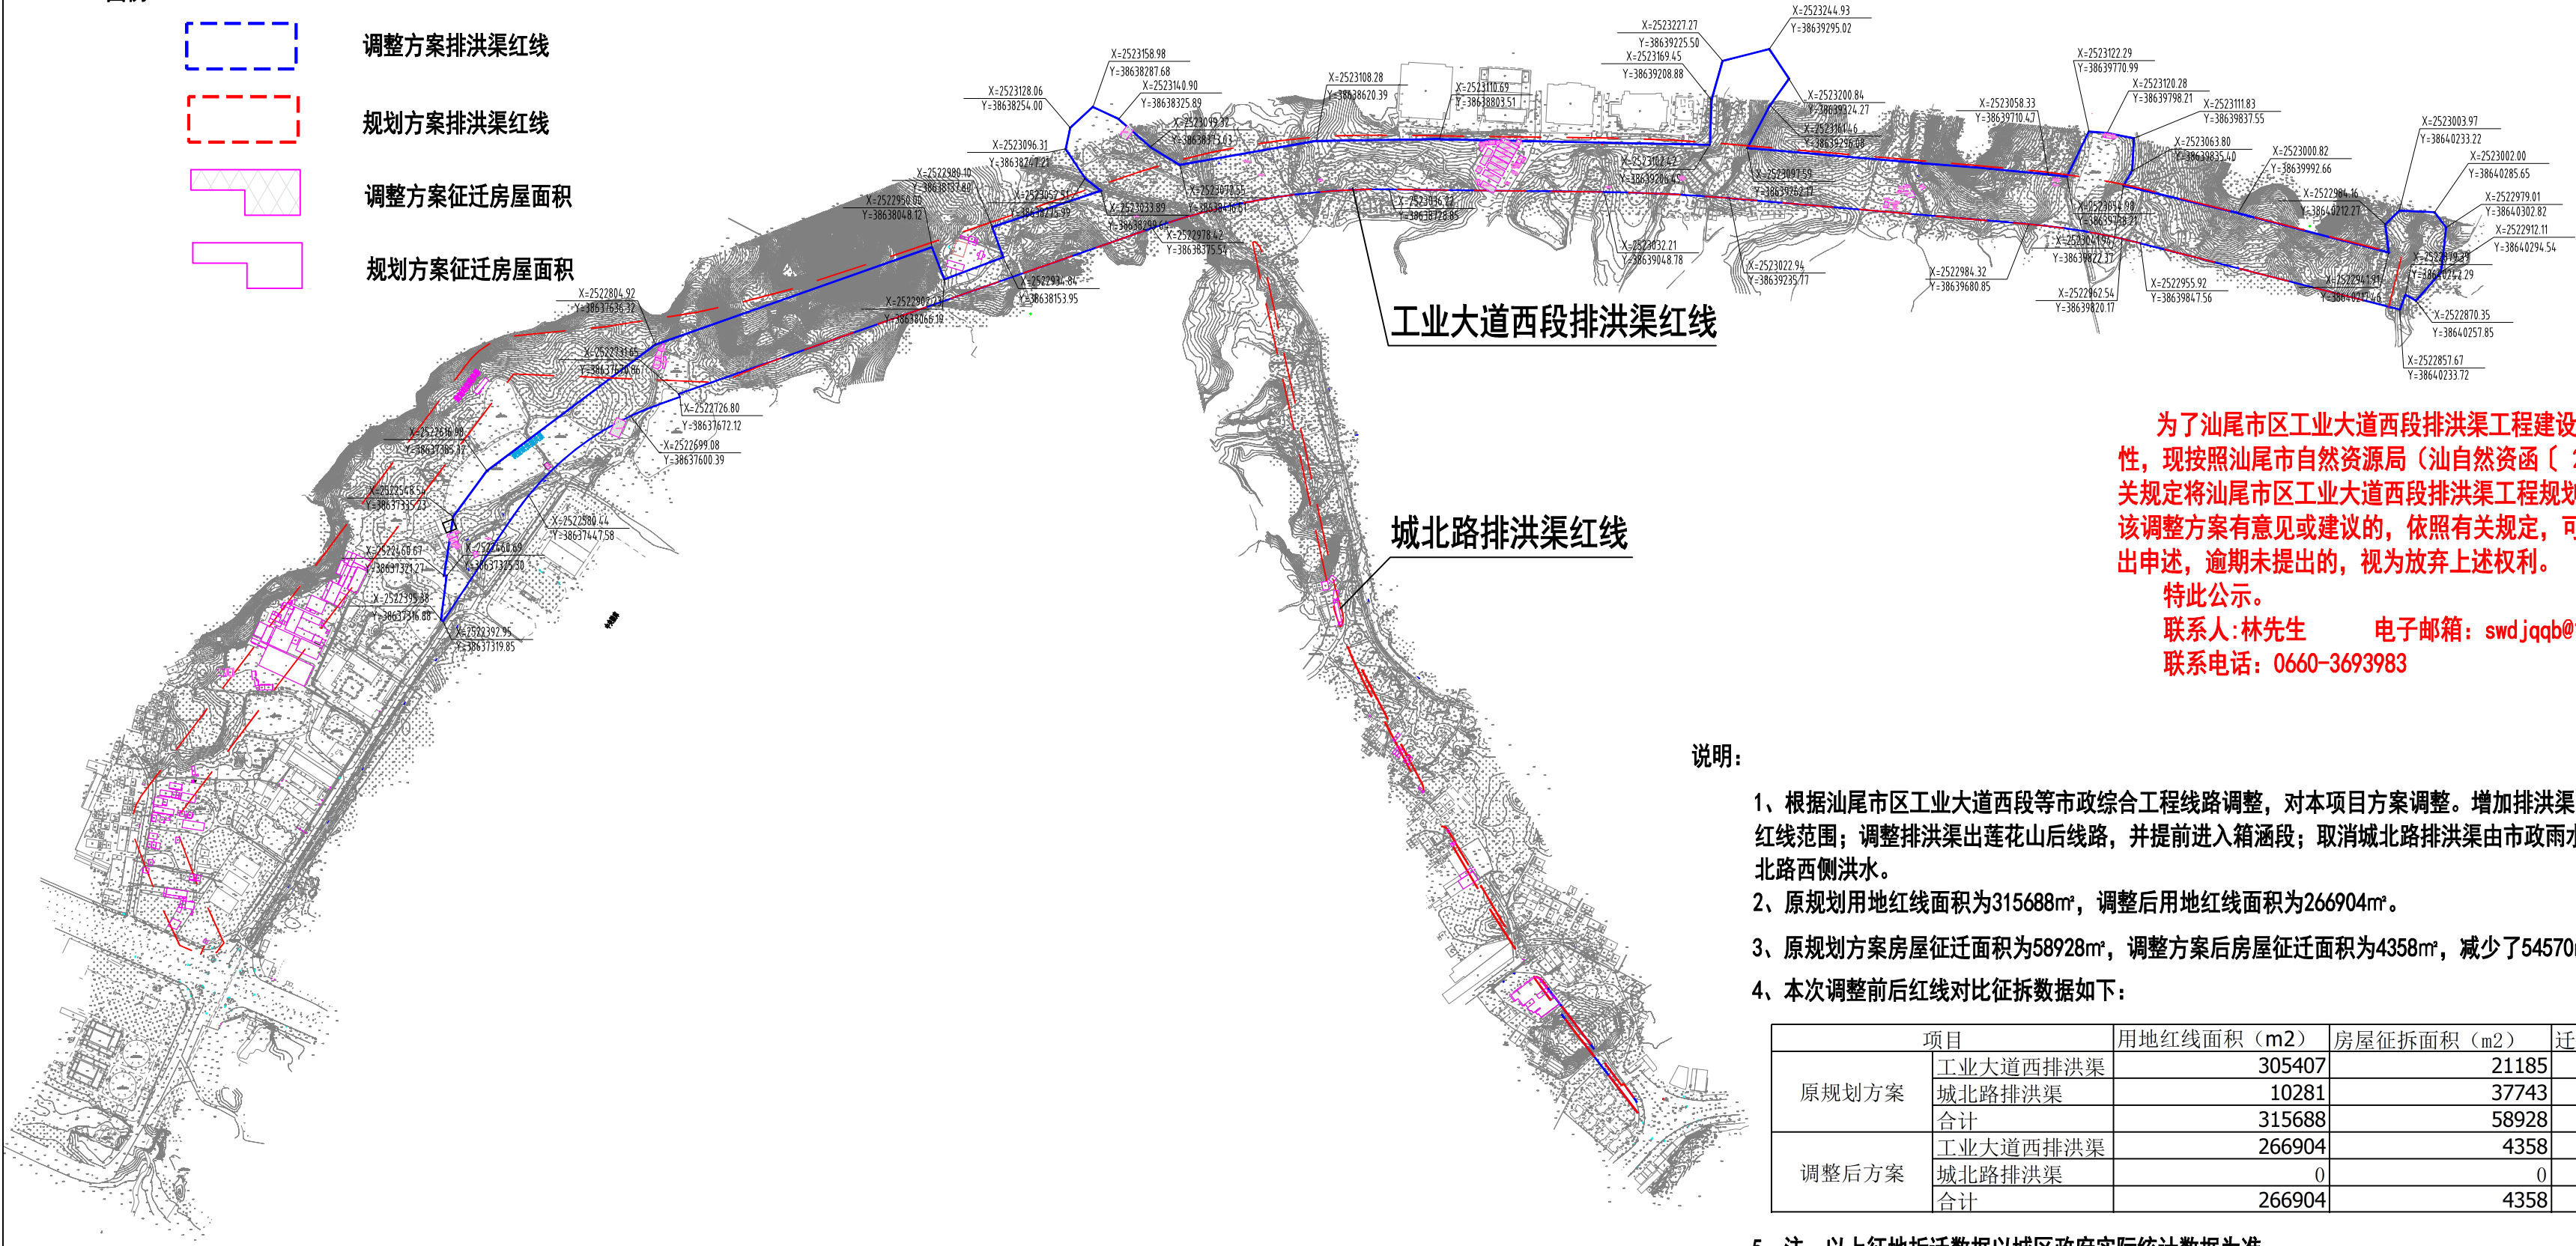

为了汕尾市区工业大道西段排洪渠工程建设更加科学、合理，具有可操作性，现按照汕尾市自然资源局（汕自然资函〔 2020 〕1345号）要求及依照有关规定将汕尾市区工业大道西段排洪渠工程规划红线调整公示征询意见。凡对该调整方案有意见或建议的，依照有关规定，可在公示之日起十日内向我们提出申述，逾期未提出的，视为放弃上述权利。

特此公示。
联系人:林先生 电子邮箱: swdjqqb@126.com
联系电话: 0660-3693983

汕尾市代建项目事务中心
2020年9月28日

说明：

- 1、根据汕尾市区工业大道西段等市政综合工程线路调整，对本项目方案调整。增加排洪渠四处景观水体红线范围；调整排洪渠出莲花山后线路，并提前进入箱涵段；取消城北路排洪渠由市政雨水管网解决城北路西侧洪水。
- 2、原规划用地红线面积为315688㎡，调整后用地红线面积为266904㎡。
- 3、原规划方案房屋征迁面积为58928㎡，调整方案后房屋征迁面积为4358㎡，减少了54570㎡。
- 4、本次调整前后红线对比征拆数据如下：

项目		用地红线面积（m2）	房屋征拆面积（m2）	迁坟
原规划方案	工业大道西排洪渠	305407	21185	235
	城北路排洪渠	10281	37743	1
	合计	315688	58928	236
调整后方案	工业大道西排洪渠	266904	4358	164
	城北路排洪渠	0	0	0
	合计	266904	4358	164

5、注：以上征地拆迁数据以城区政府实际统计数据为准。

项 目 名 称	汕尾市区工业大道西段排洪渠工程	图 名	项目红线对比图	图 号	SGP-HX	日 期	2020. 09
---------	-----------------	-----	---------	-----	--------	-----	----------