

# 建设工程规划许可批前公示

依照《中华人民共和国城乡规划法》、《广东省城乡规划条例》等有关规定,现对相关事项公示如下:

申请人: 汕尾市住房和城乡建设局

建设项目: 汕尾市区海滨大道西段及周边支路市政工程项目(一期)

项目地址: 汕尾市区香江大道西侧

公示内容: 总平面规划图、横断面图


附图示意图,关于项目图纸等具体内容,可到我局咨询。申请人和利害关系人享有要求听证的权利,利害关系人如有异议,可在公示之日起10日内,依照有关规定向我局提出书面申述,申述材料应注明真实联系人姓名等身份信息、联系电话、联系地址并提供与项目有关的利害关系证明(如产权证书),明确异议内容及异议依据。如反馈意见信息不准确或不完整导致无法及时进一步核对有关情况的视为无效意见;逾期未提出异议的,视为放弃上述权利。

联系电话: 0660-3396606

地址: 广东省汕尾市城区政和路6号

汕尾市自然资源局  
2026年5月27日

附图:

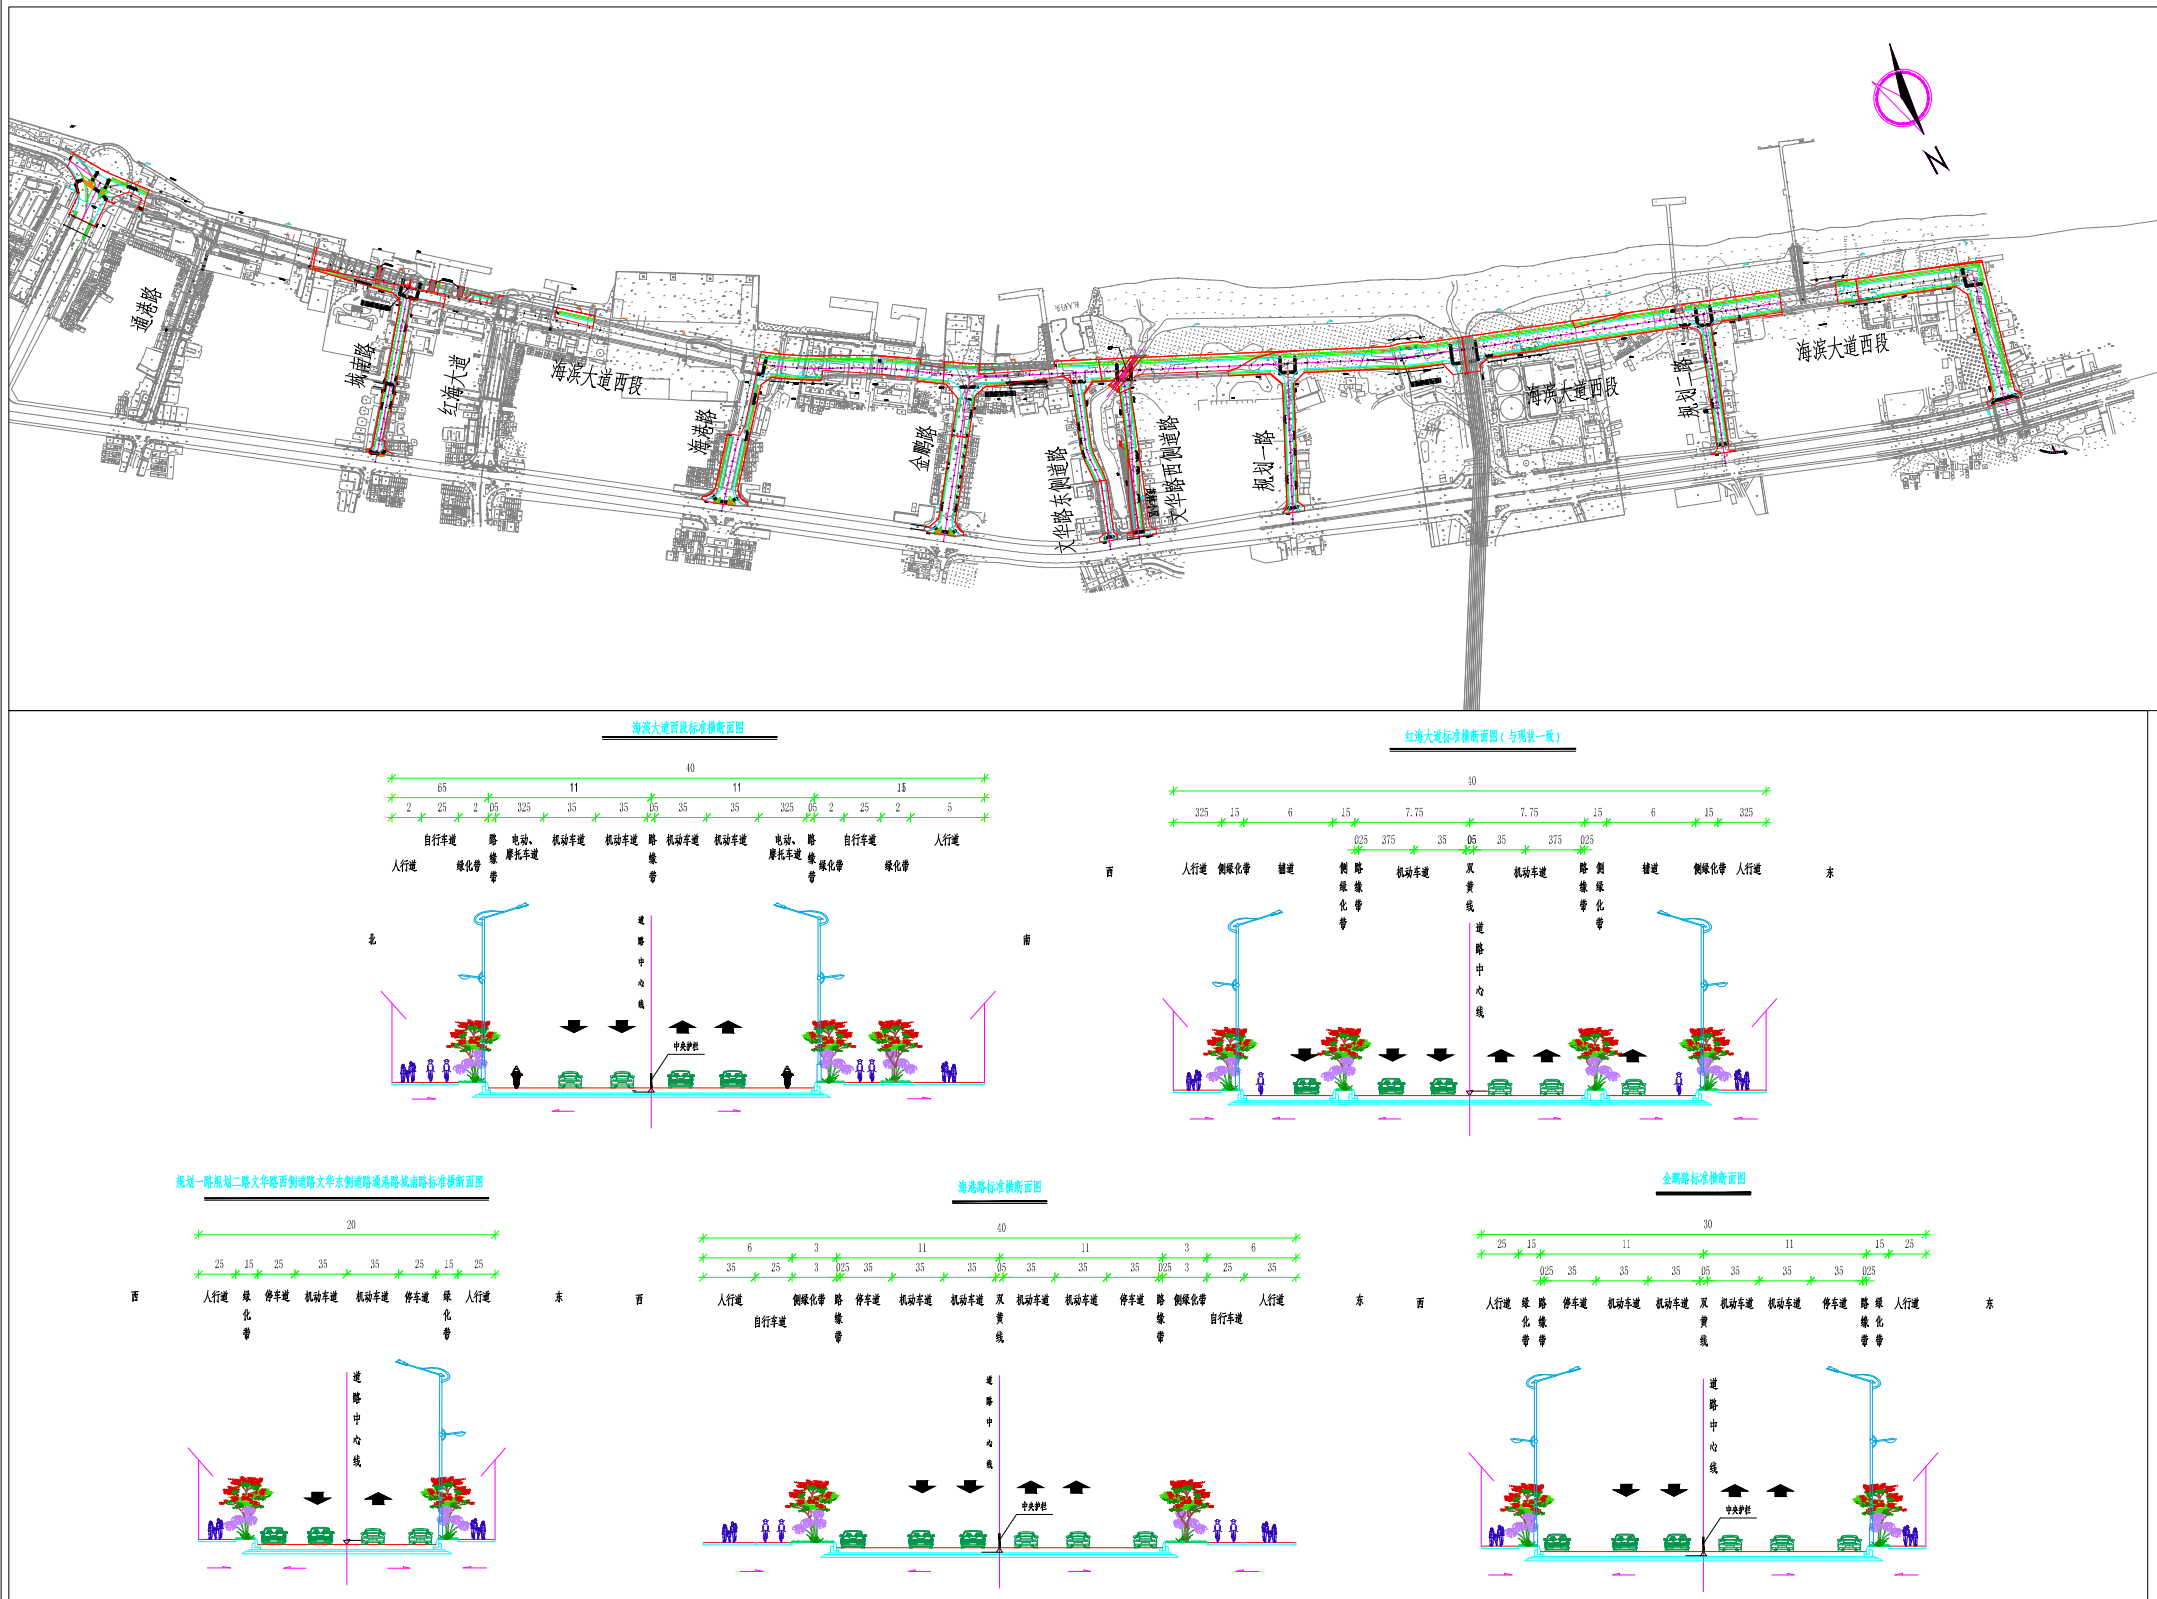

**项目概况:** 本项目东起罗马广场,西至沙滩公园,主要包括海滨大道西段及其相连接的9条支路,道路全长约6000米,建设面积约23.0万平方米。其中海滨大道西段全长约3600米、路宽40米;9条支路(3条规划新建支路,6条现状改造支路)共长约2400米、路宽20~40米,分别为:新建规划一路长约240米、路宽20米,新建规划二路长约220米、路宽20米,新建文华路西侧支路长约270米、路宽20米,改造文华路东侧支路长约310米、路宽20米,改造金鹏路长约260米、路宽30米,改造海港路长约230米、路宽40米,改造红海大道长约250米、路宽40米,改造城南路长约280米、路宽20米,改造通港路长约340米、路宽20米。主要建设内容包括道路工程、桥涵工程、给排水工程、海堤工程、照明工程、交通工程、绿化工程及其他配套工程。