

建设工程规划设计方案公示

依照《中华人民共和国城乡规划法》、《广东省城乡规划条例》等有关规定,现对相关事项公示如下:



申请人: 汕尾市绿色智造产业投资发展有限公司
建设项目: 汕尾红海湾绿色制造产业园基础设施配套项目(一期)洲湖路
项目地址: 汕尾市区红海湾经济开发区
公示内容: 总平面规划图、指标、效果图

附图示意图,关于项目图纸等具体内容,可到我局咨询。申请人和利害关系人享有要求听证的权利,利害关系人如有异议,可在公示之日起10日内,依照有关规定向我局提出书面申述,申述材料应注明真实联系人姓名等身份信息、联系电话、联系地址并提供与项目有关的利害关系证明(如产权证书),明确异议内容及异议依据。如反馈意见信息不准确或不完整导致无法及时进一步核对有关情况的视为无效意见;逾期未提出异议的,视为放弃上述权利。

联系电话: 0660-3396606
地址: 广东省汕尾市城区政和路6号

汕尾市自然资源局
2026年06月05日

附图:

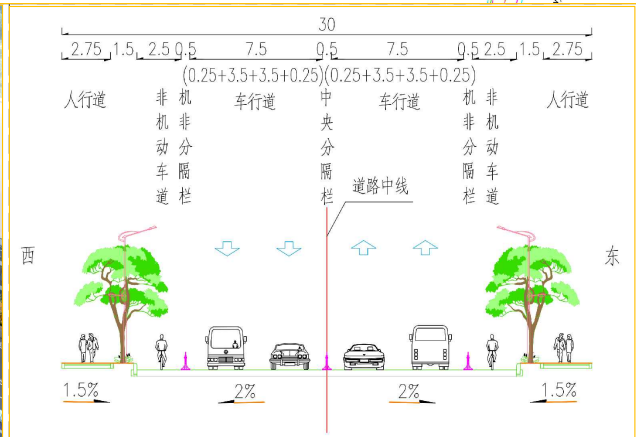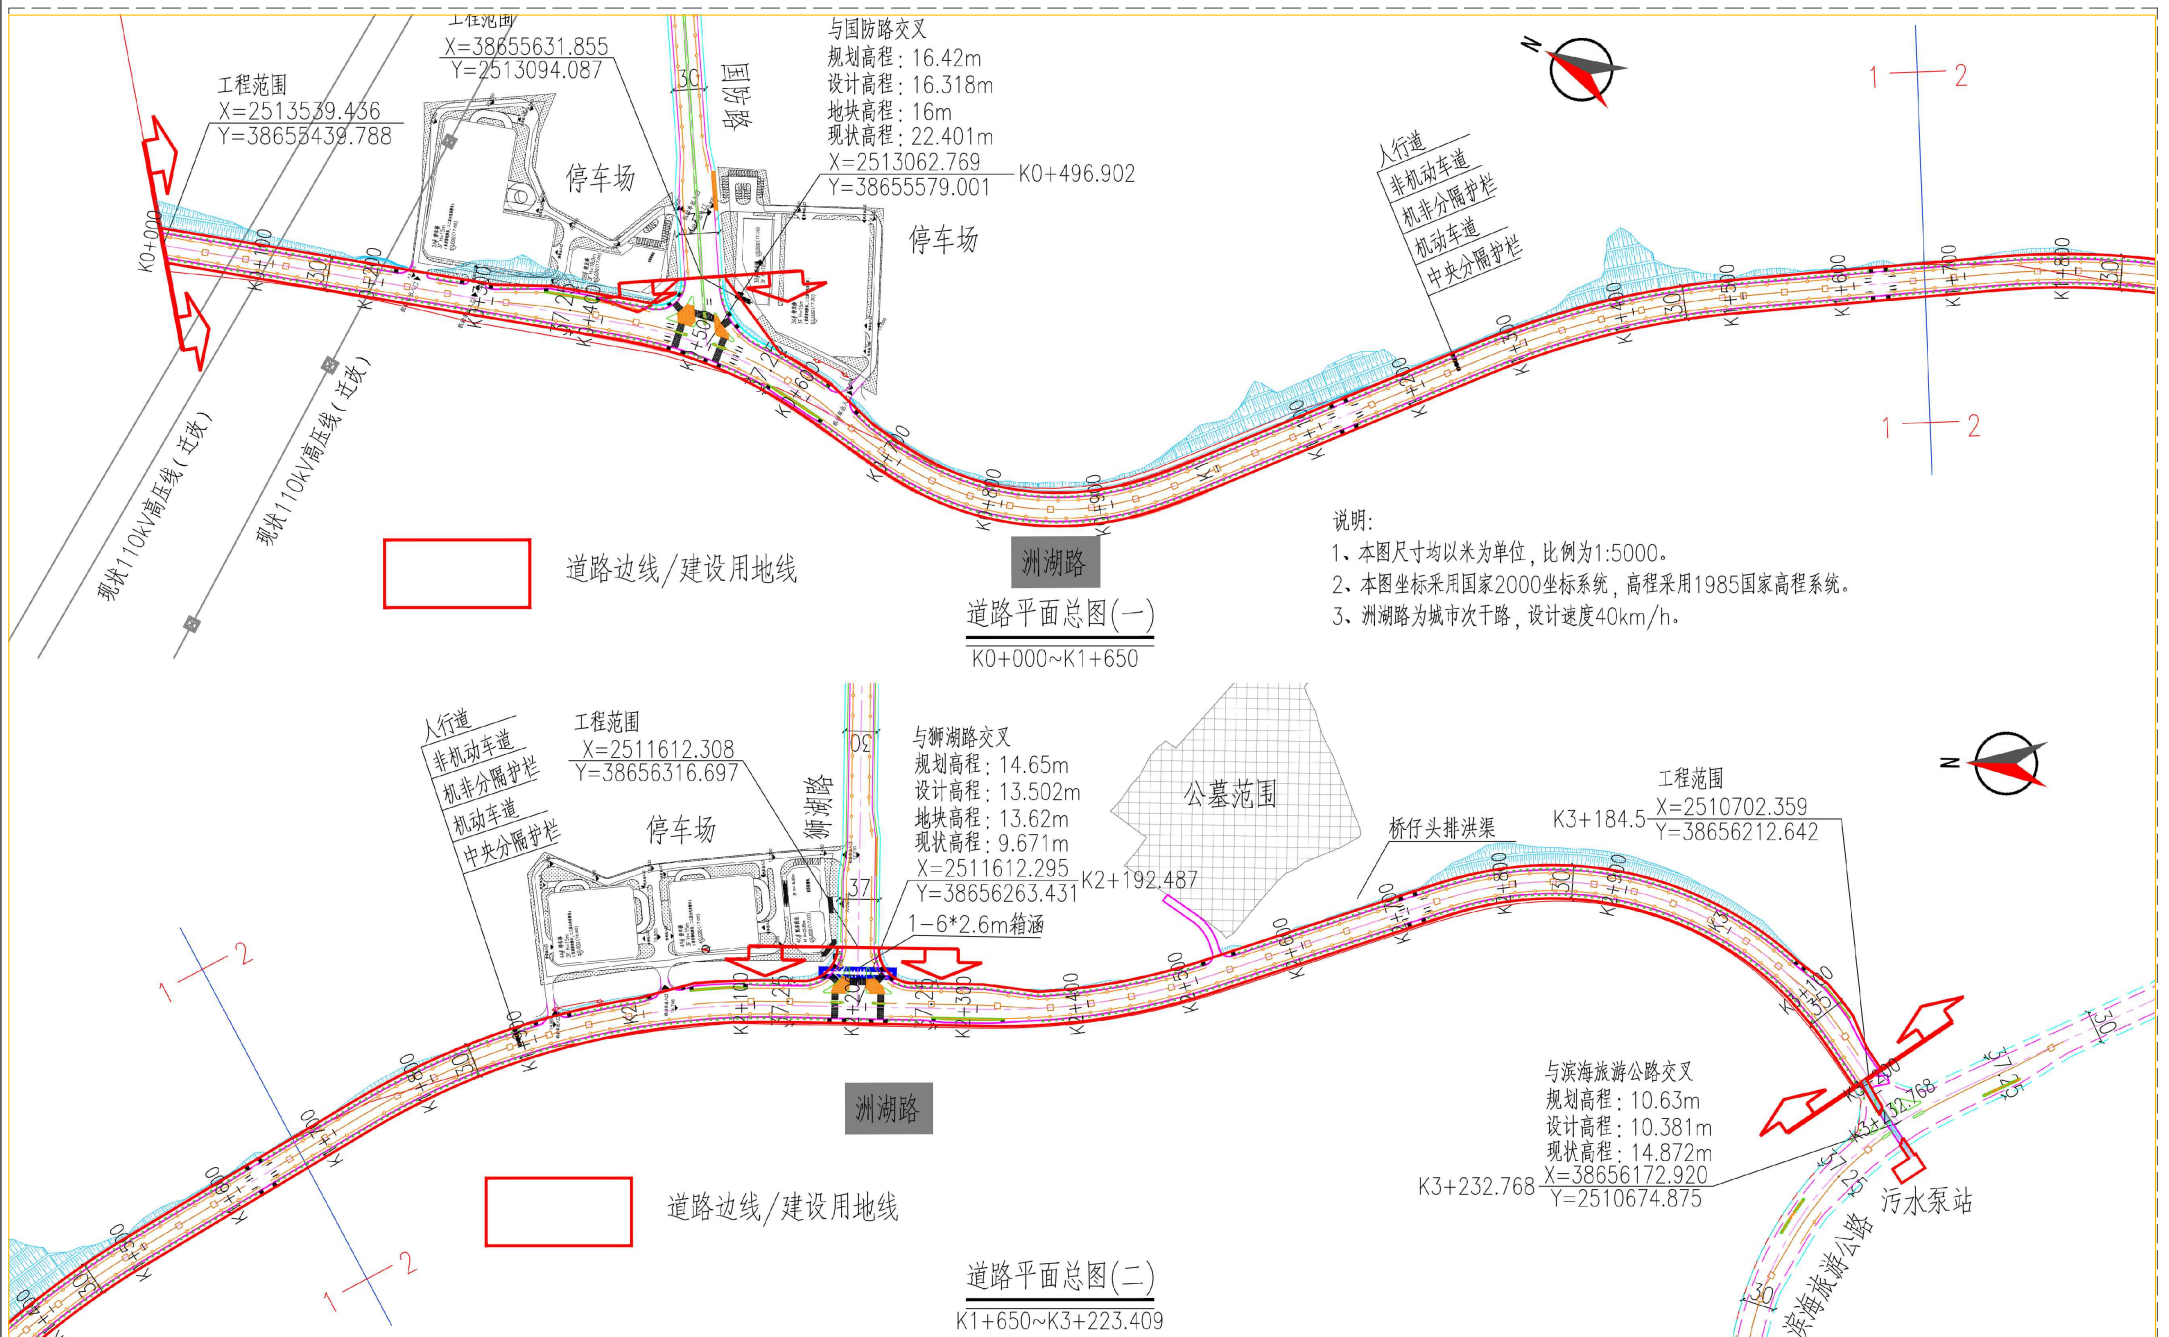

项目	单位	采用值
道路等级		城市次干路
设计速度	km/h	40
路幅宽度	m	30
车道数	条	双向四车道
最小圆曲线半径	m	260
最大纵坡	%	0.6
最小凹形竖曲线半径	m	11000
最小凸形竖曲线半径	m	15000
停车视距	m	40