


汕尾红海湾经济开发区人民医院迁建工程项目地形图

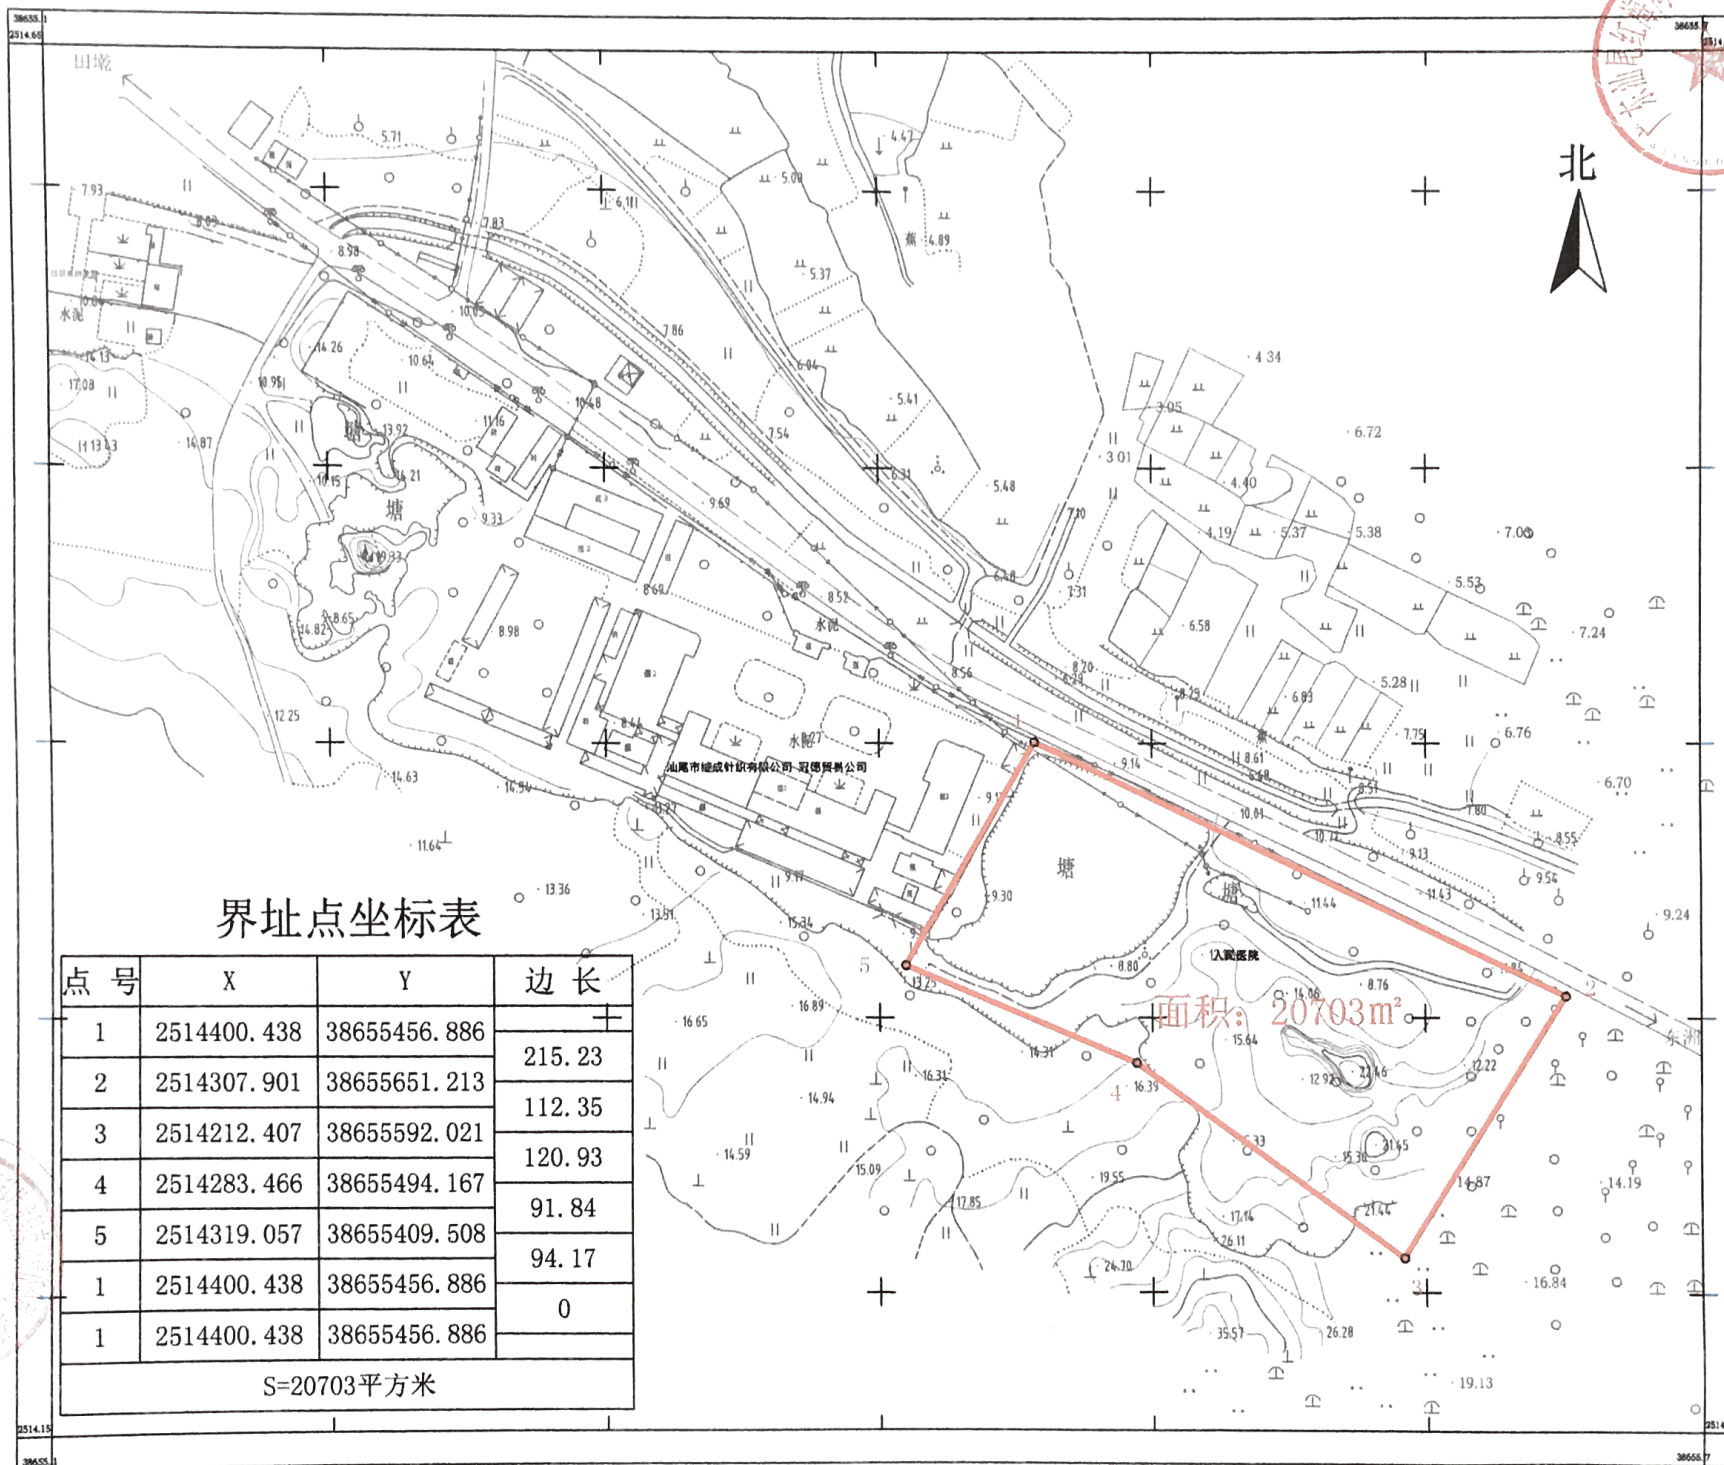

界址点坐标表

点号	X	Y	边长
1	2514400.438	38655456.886	+
2	2514307.901	38655651.213	215.23
3	2514212.407	38655592.021	112.35
4	2514283.466	38655494.167	120.93
5	2514319.057	38655409.508	91.84
1	2514400.438	38655456.886	94.17
1	2514400.438	38655456.886	0
S=20703平方米			

面积: 20703m²

内蒙古和泰科技发展有限公司