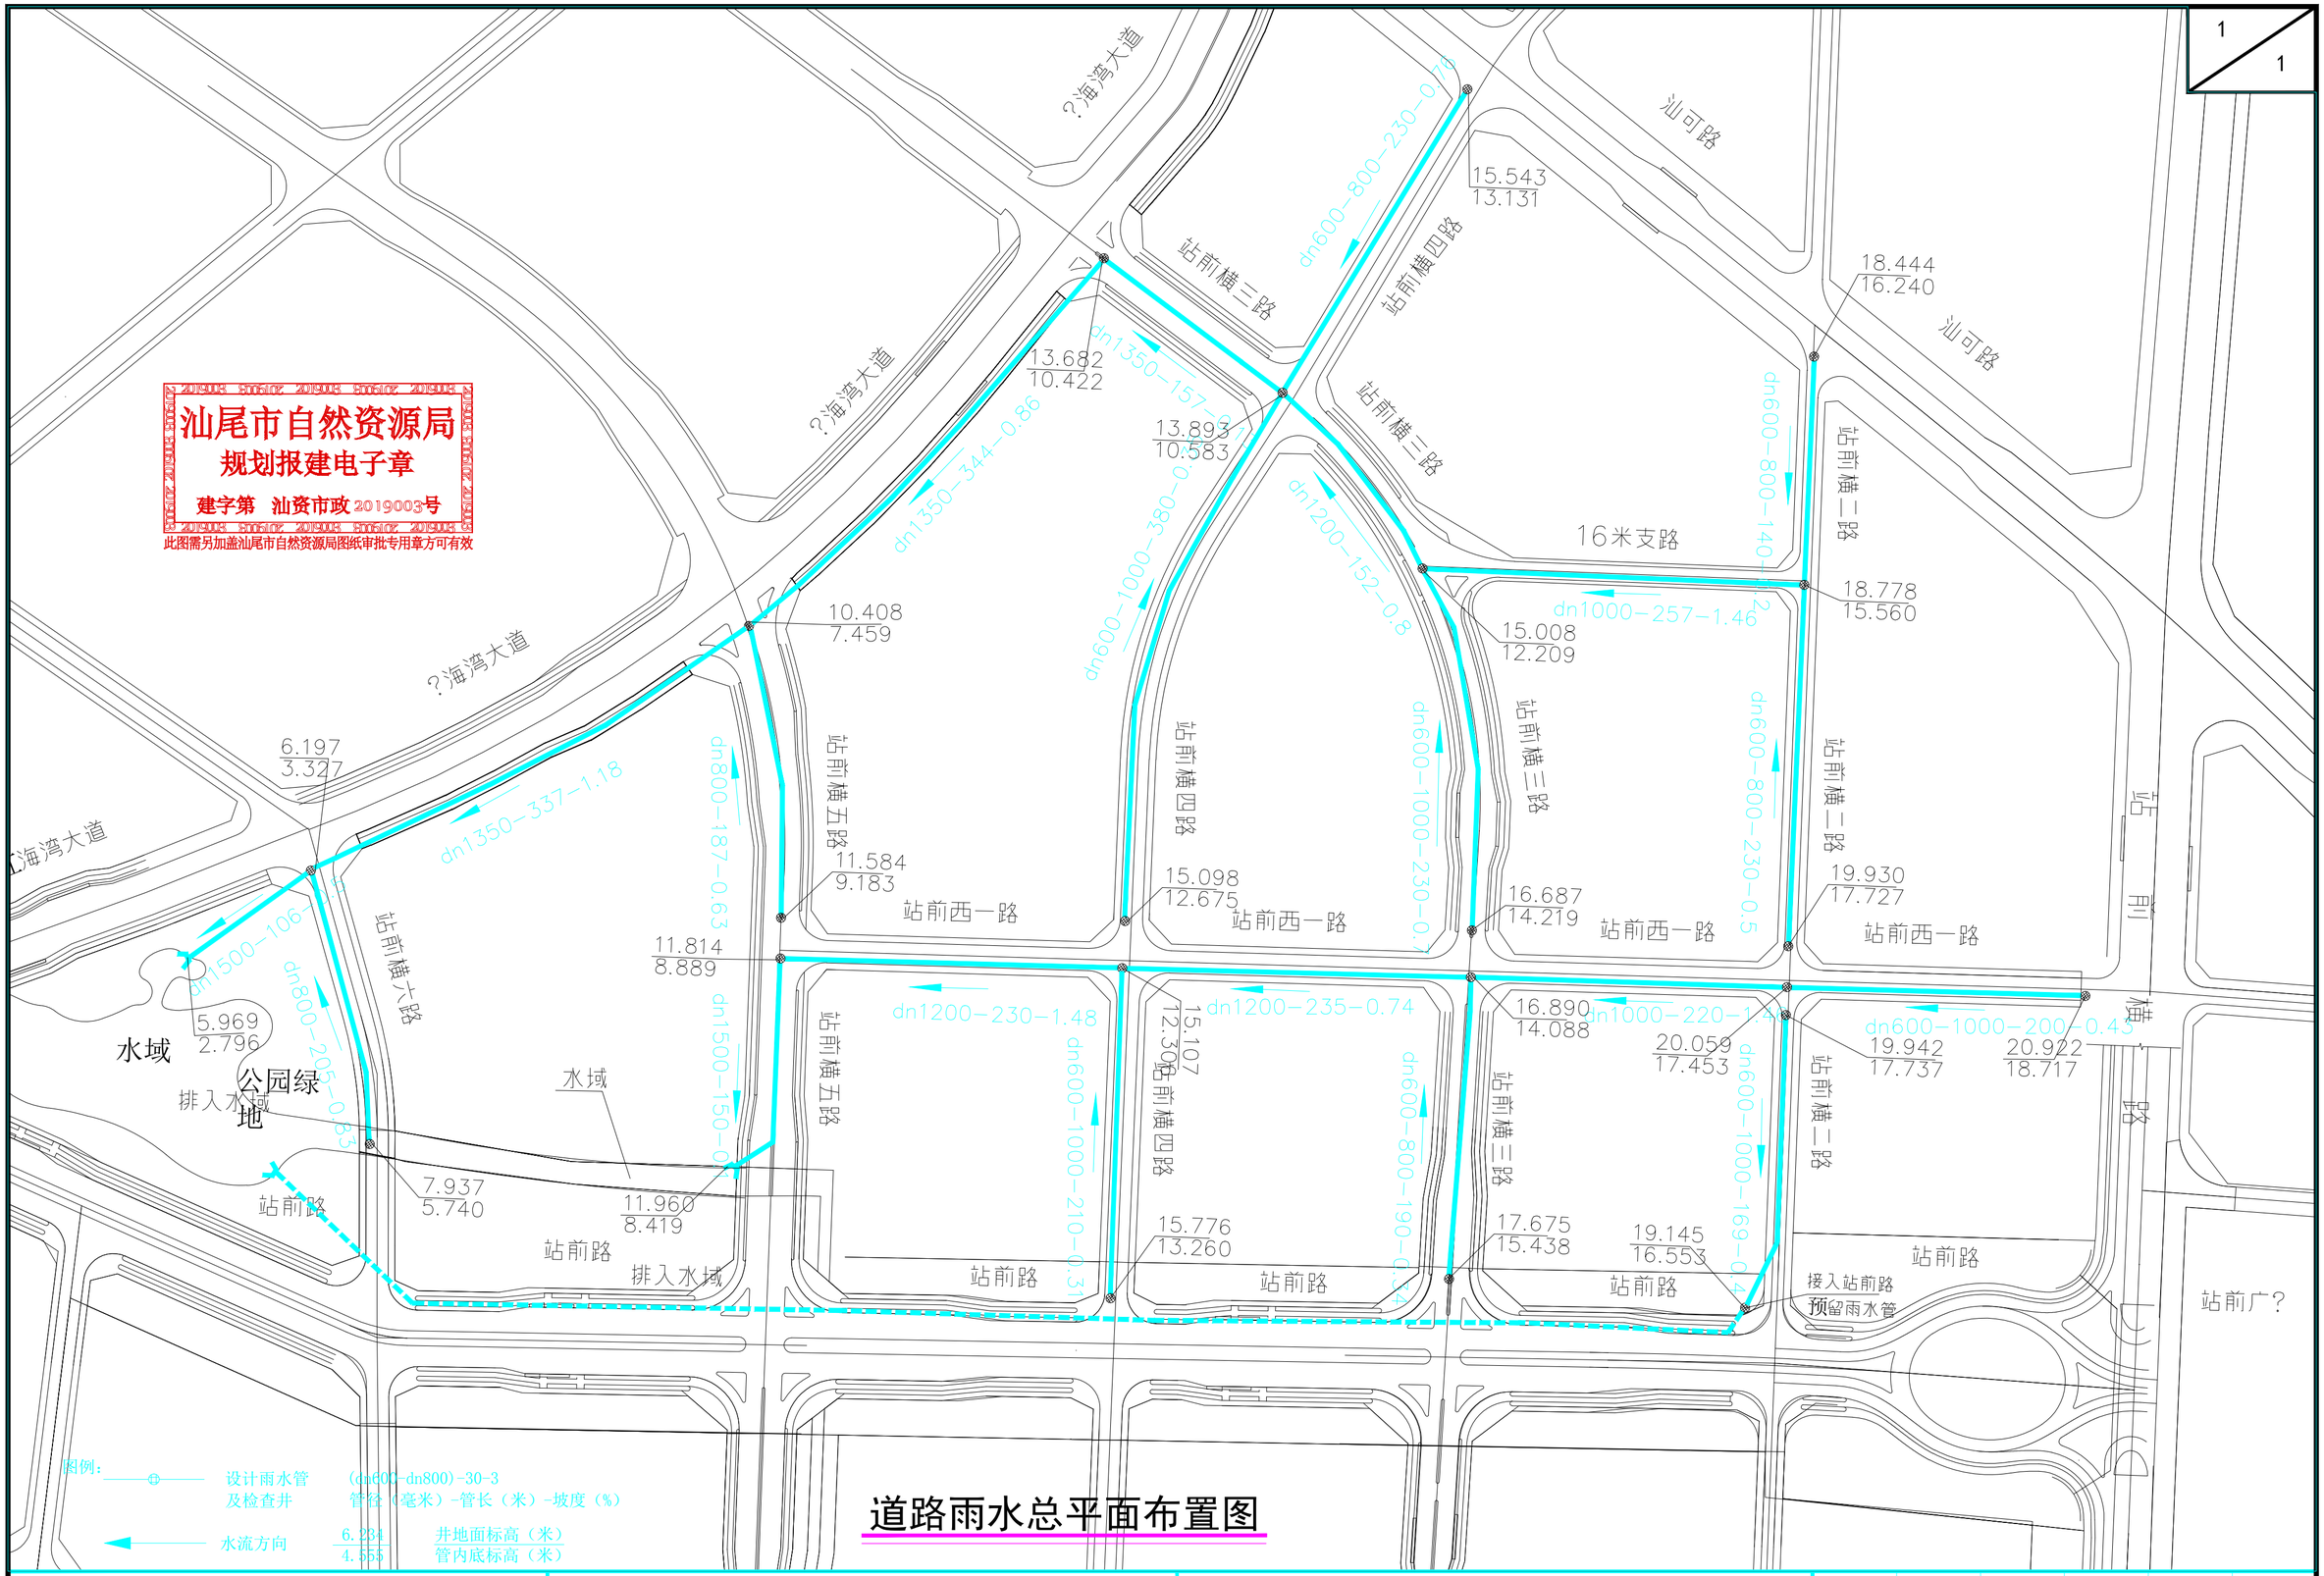

深圳市西伦土木结构有限公司 Shenzhen Xilun Civil Engineering Reconnaissance & Design CO.,LTD.	工程名称 汕尾火车站片区基础设施建设及土地整治（二期）项目	图纸名称 道路雨水总平面布置图	工程编号	SX17025	图纸比例	1:3000	版本 A
			图别	水方	出图日期	2017.4	图号 GPS-03