

建设工程规划许可证批前公示

近期，我局收到汕尾市住房和城乡建设局办理汕尾市区中央商务区站前横六路等周边基础设施建设工程规划许可的申请，依照《中华人民共和国城乡规划法》、《广东省城乡规划条例》等有关规定，

现对相关事项公示如下：

申请人：汕尾市住房和城乡建设局

建设项目：汕尾市区中央商务区站前横六路等周边基础设施建设项目

项目地址：汕尾市城区中央商务区

公示内容：总平面规划图（见附图）


附图为示意图，关于项目图纸等具体内容，可到我局咨询。申请人和利害关系人享有要求听证的权利，利害关系人如有异议，可在公示之日起**10**日内，依照有关规定向我局提出书面申述，逾期未提出的，视为放弃上述权利

联系电话：0660-3396606

汕尾市自然资源局

2023年02月27日

附图

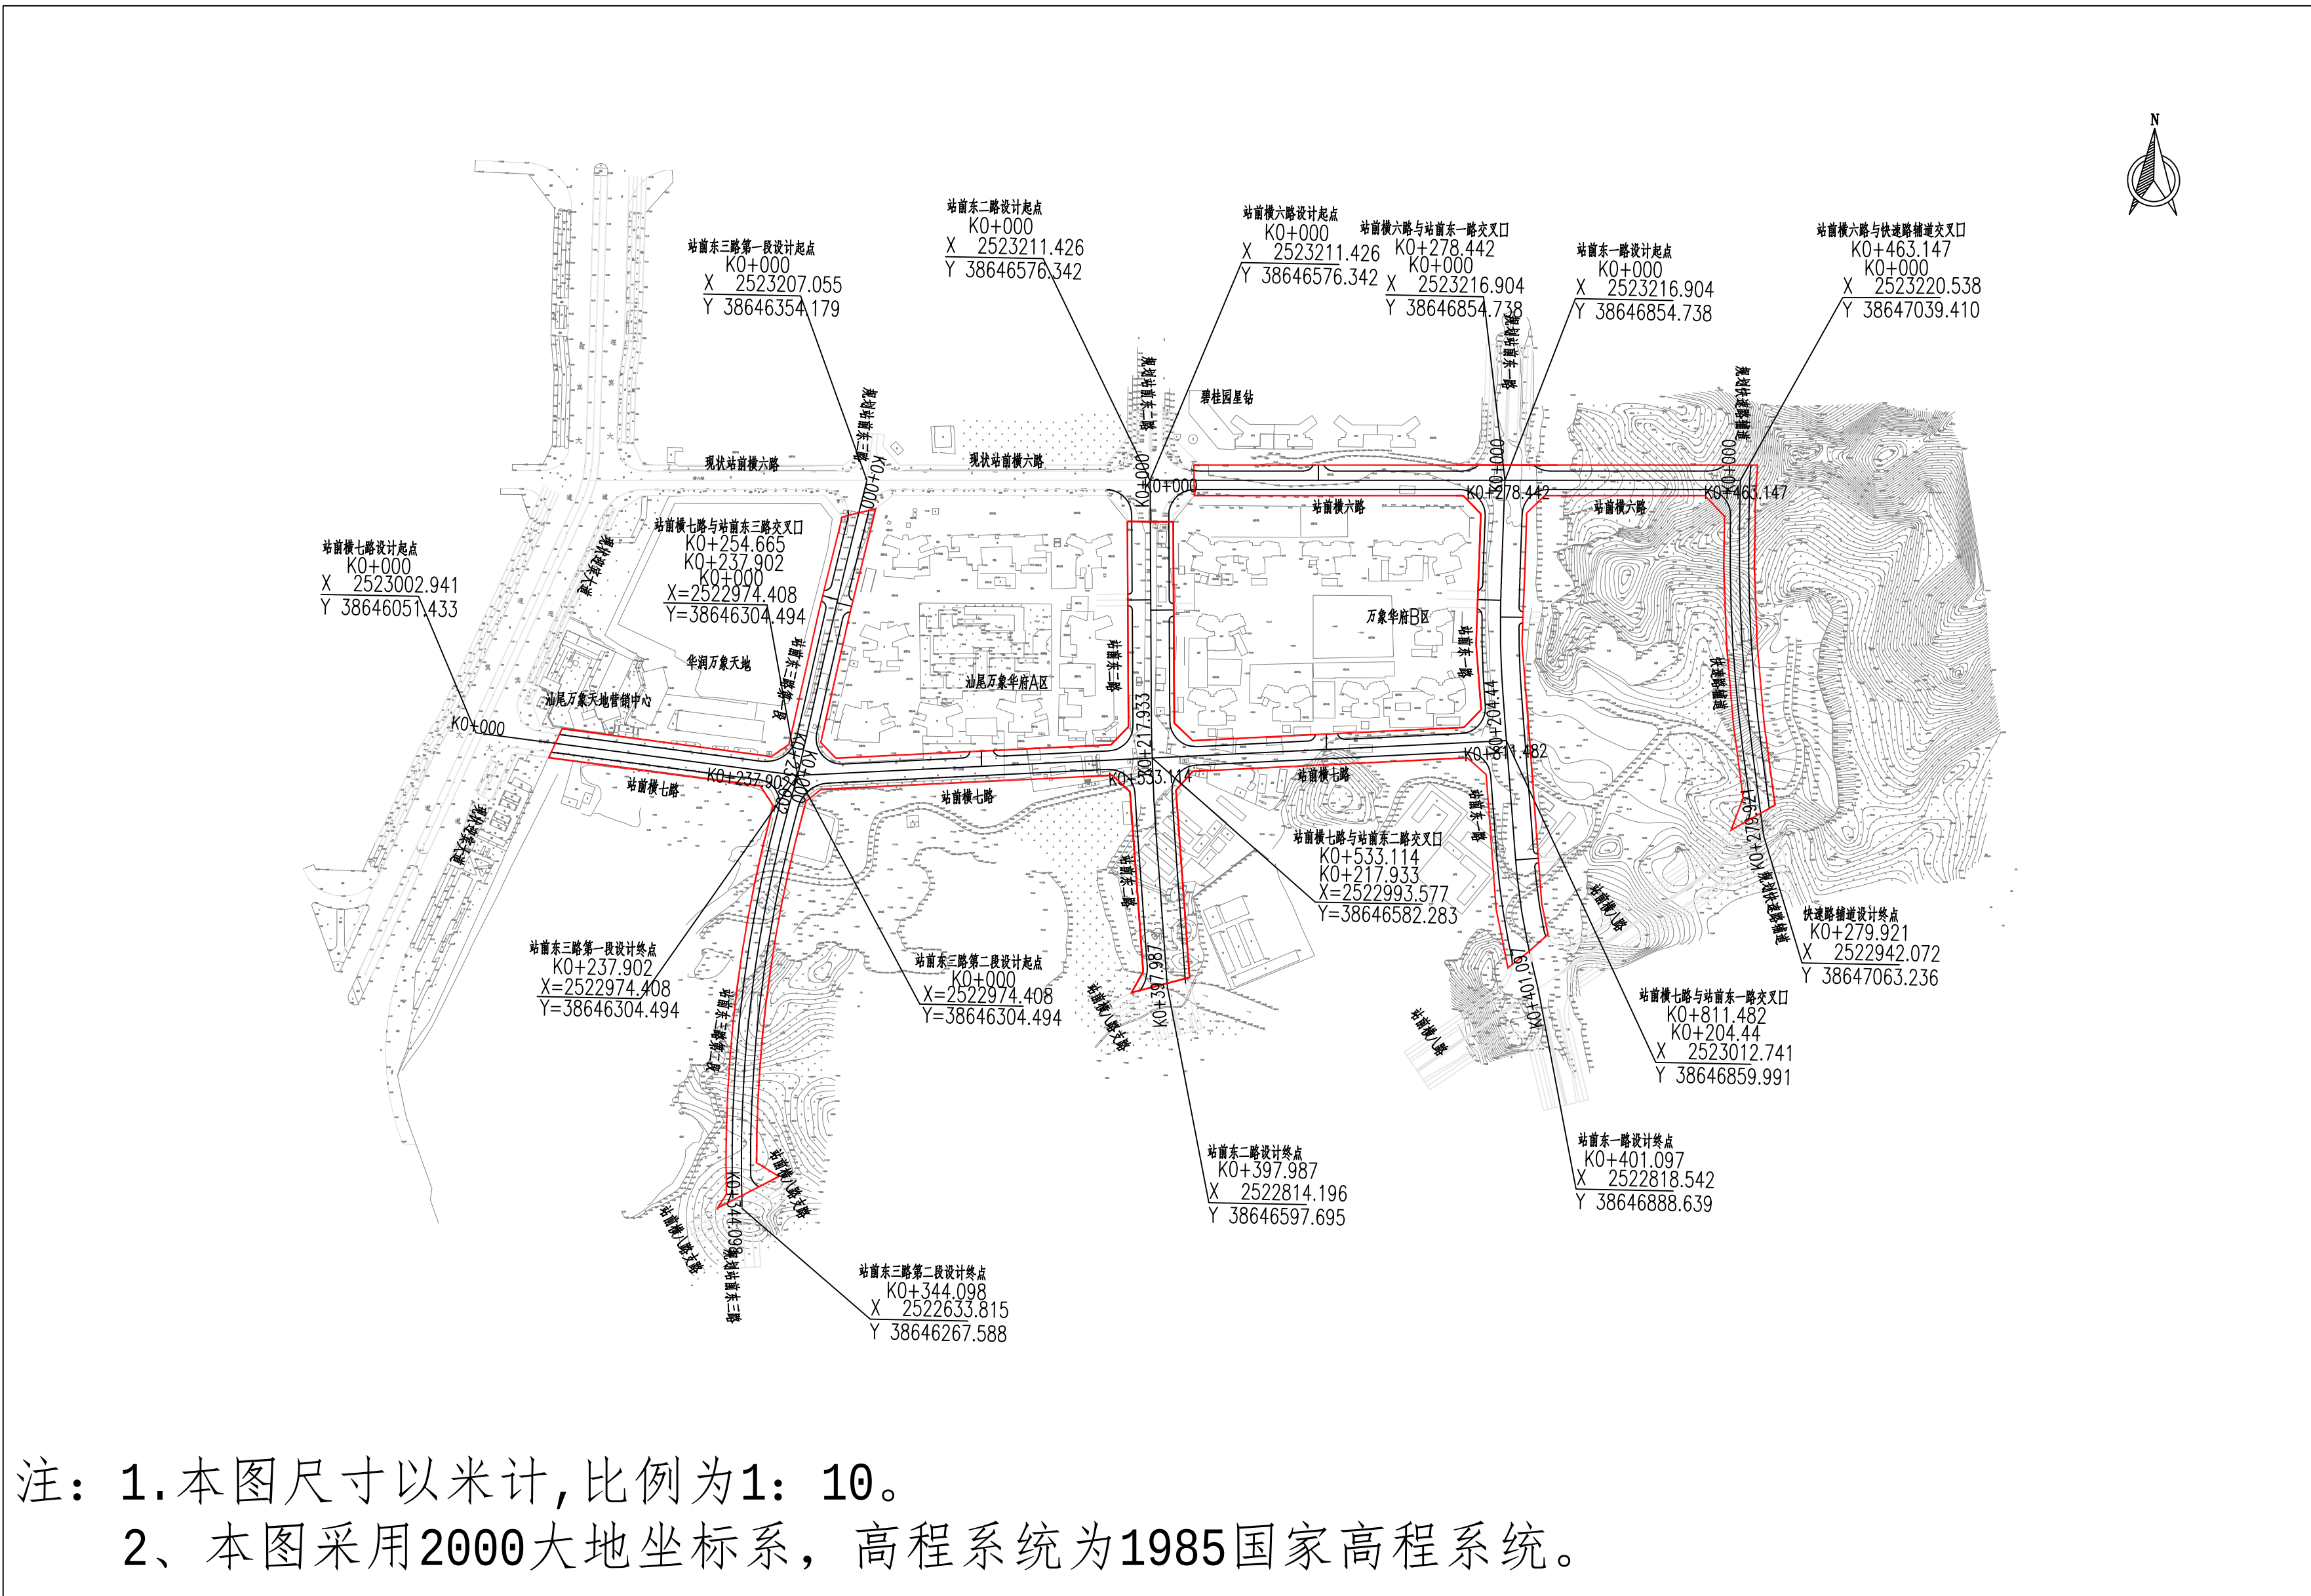

注：1. 本图尺寸以米计，比例为1：10。
2. 本图采用2000大地坐标系，高程系统为1985国家高程系统。