


SW-CQ-03-05-001地块建设用地红线图

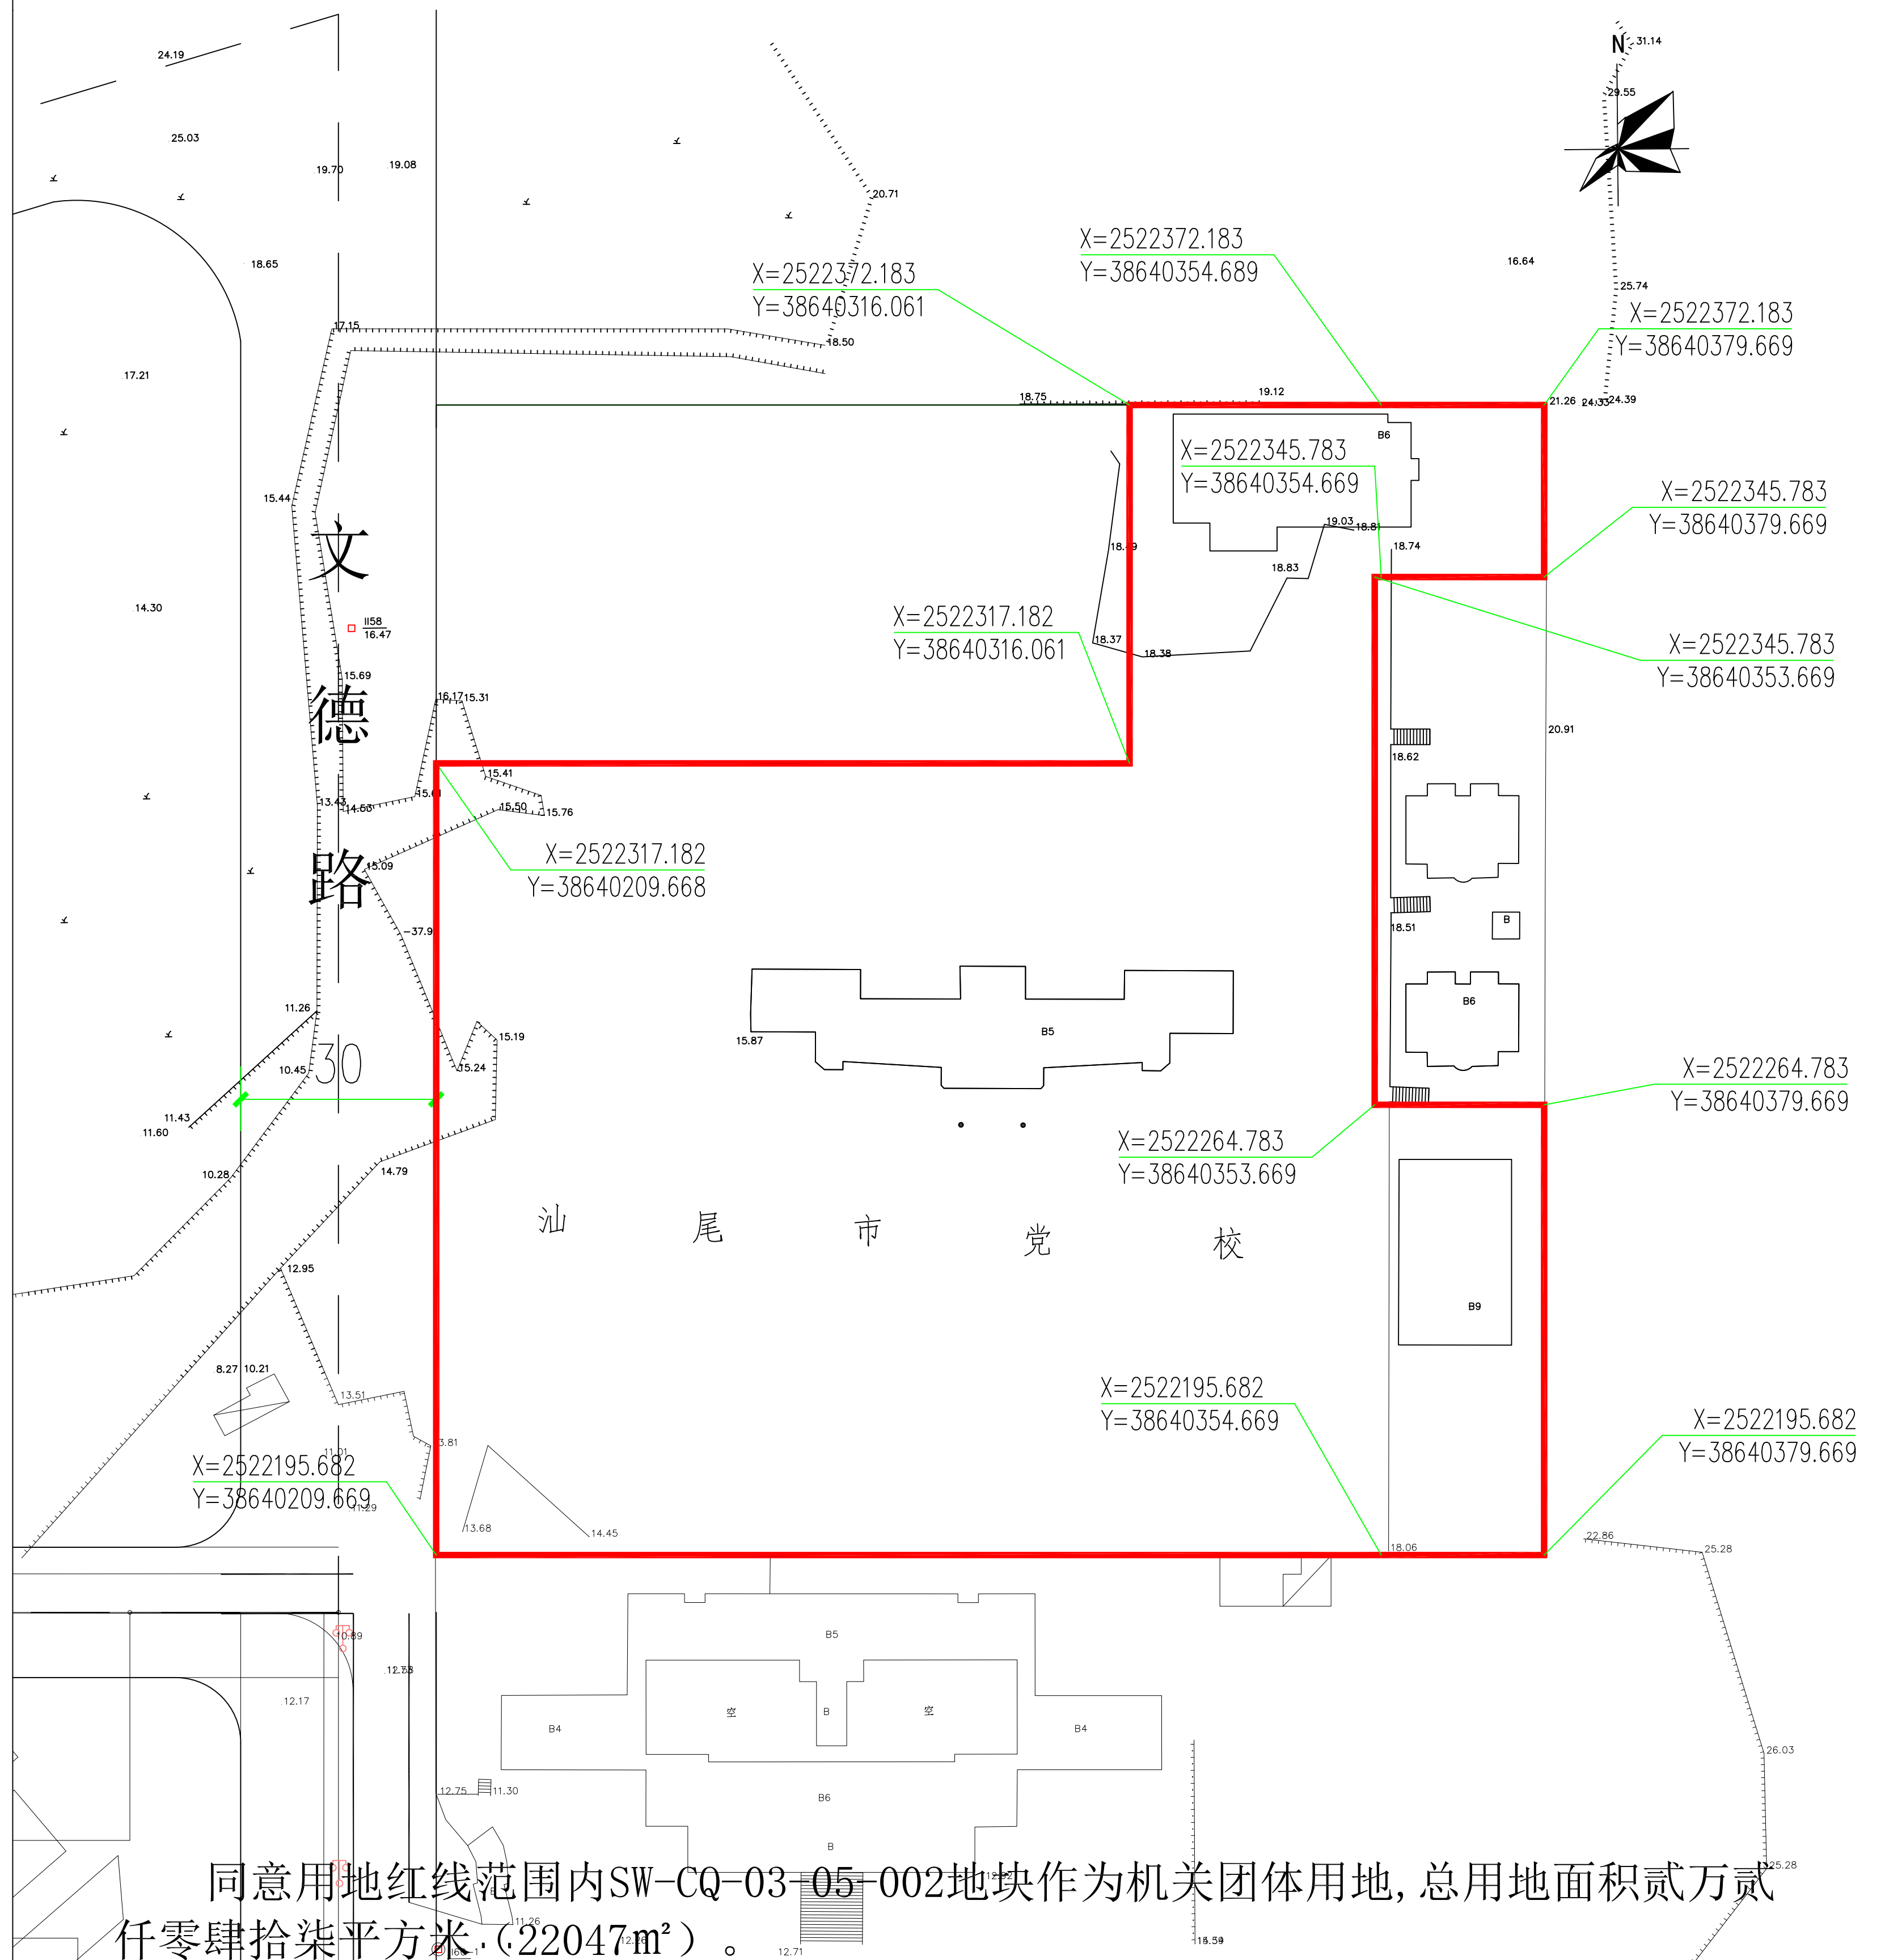

同意用地红线范围内SW-CQ-03-05-002地块作为机关团体用地,总用地面积贰万贰仟零肆拾柒平方米(22047m²)。

规划条件：根据片区控制性详细规划，该用地按照现状保留确定，相关指标如下：

容积率:	小于等于1.0, 建筑密度小于等于20%, 绿地率大于等于35%, 建筑高度小于等于36米。
------	--

2024年8月28日