




变更前4#食堂总平面图

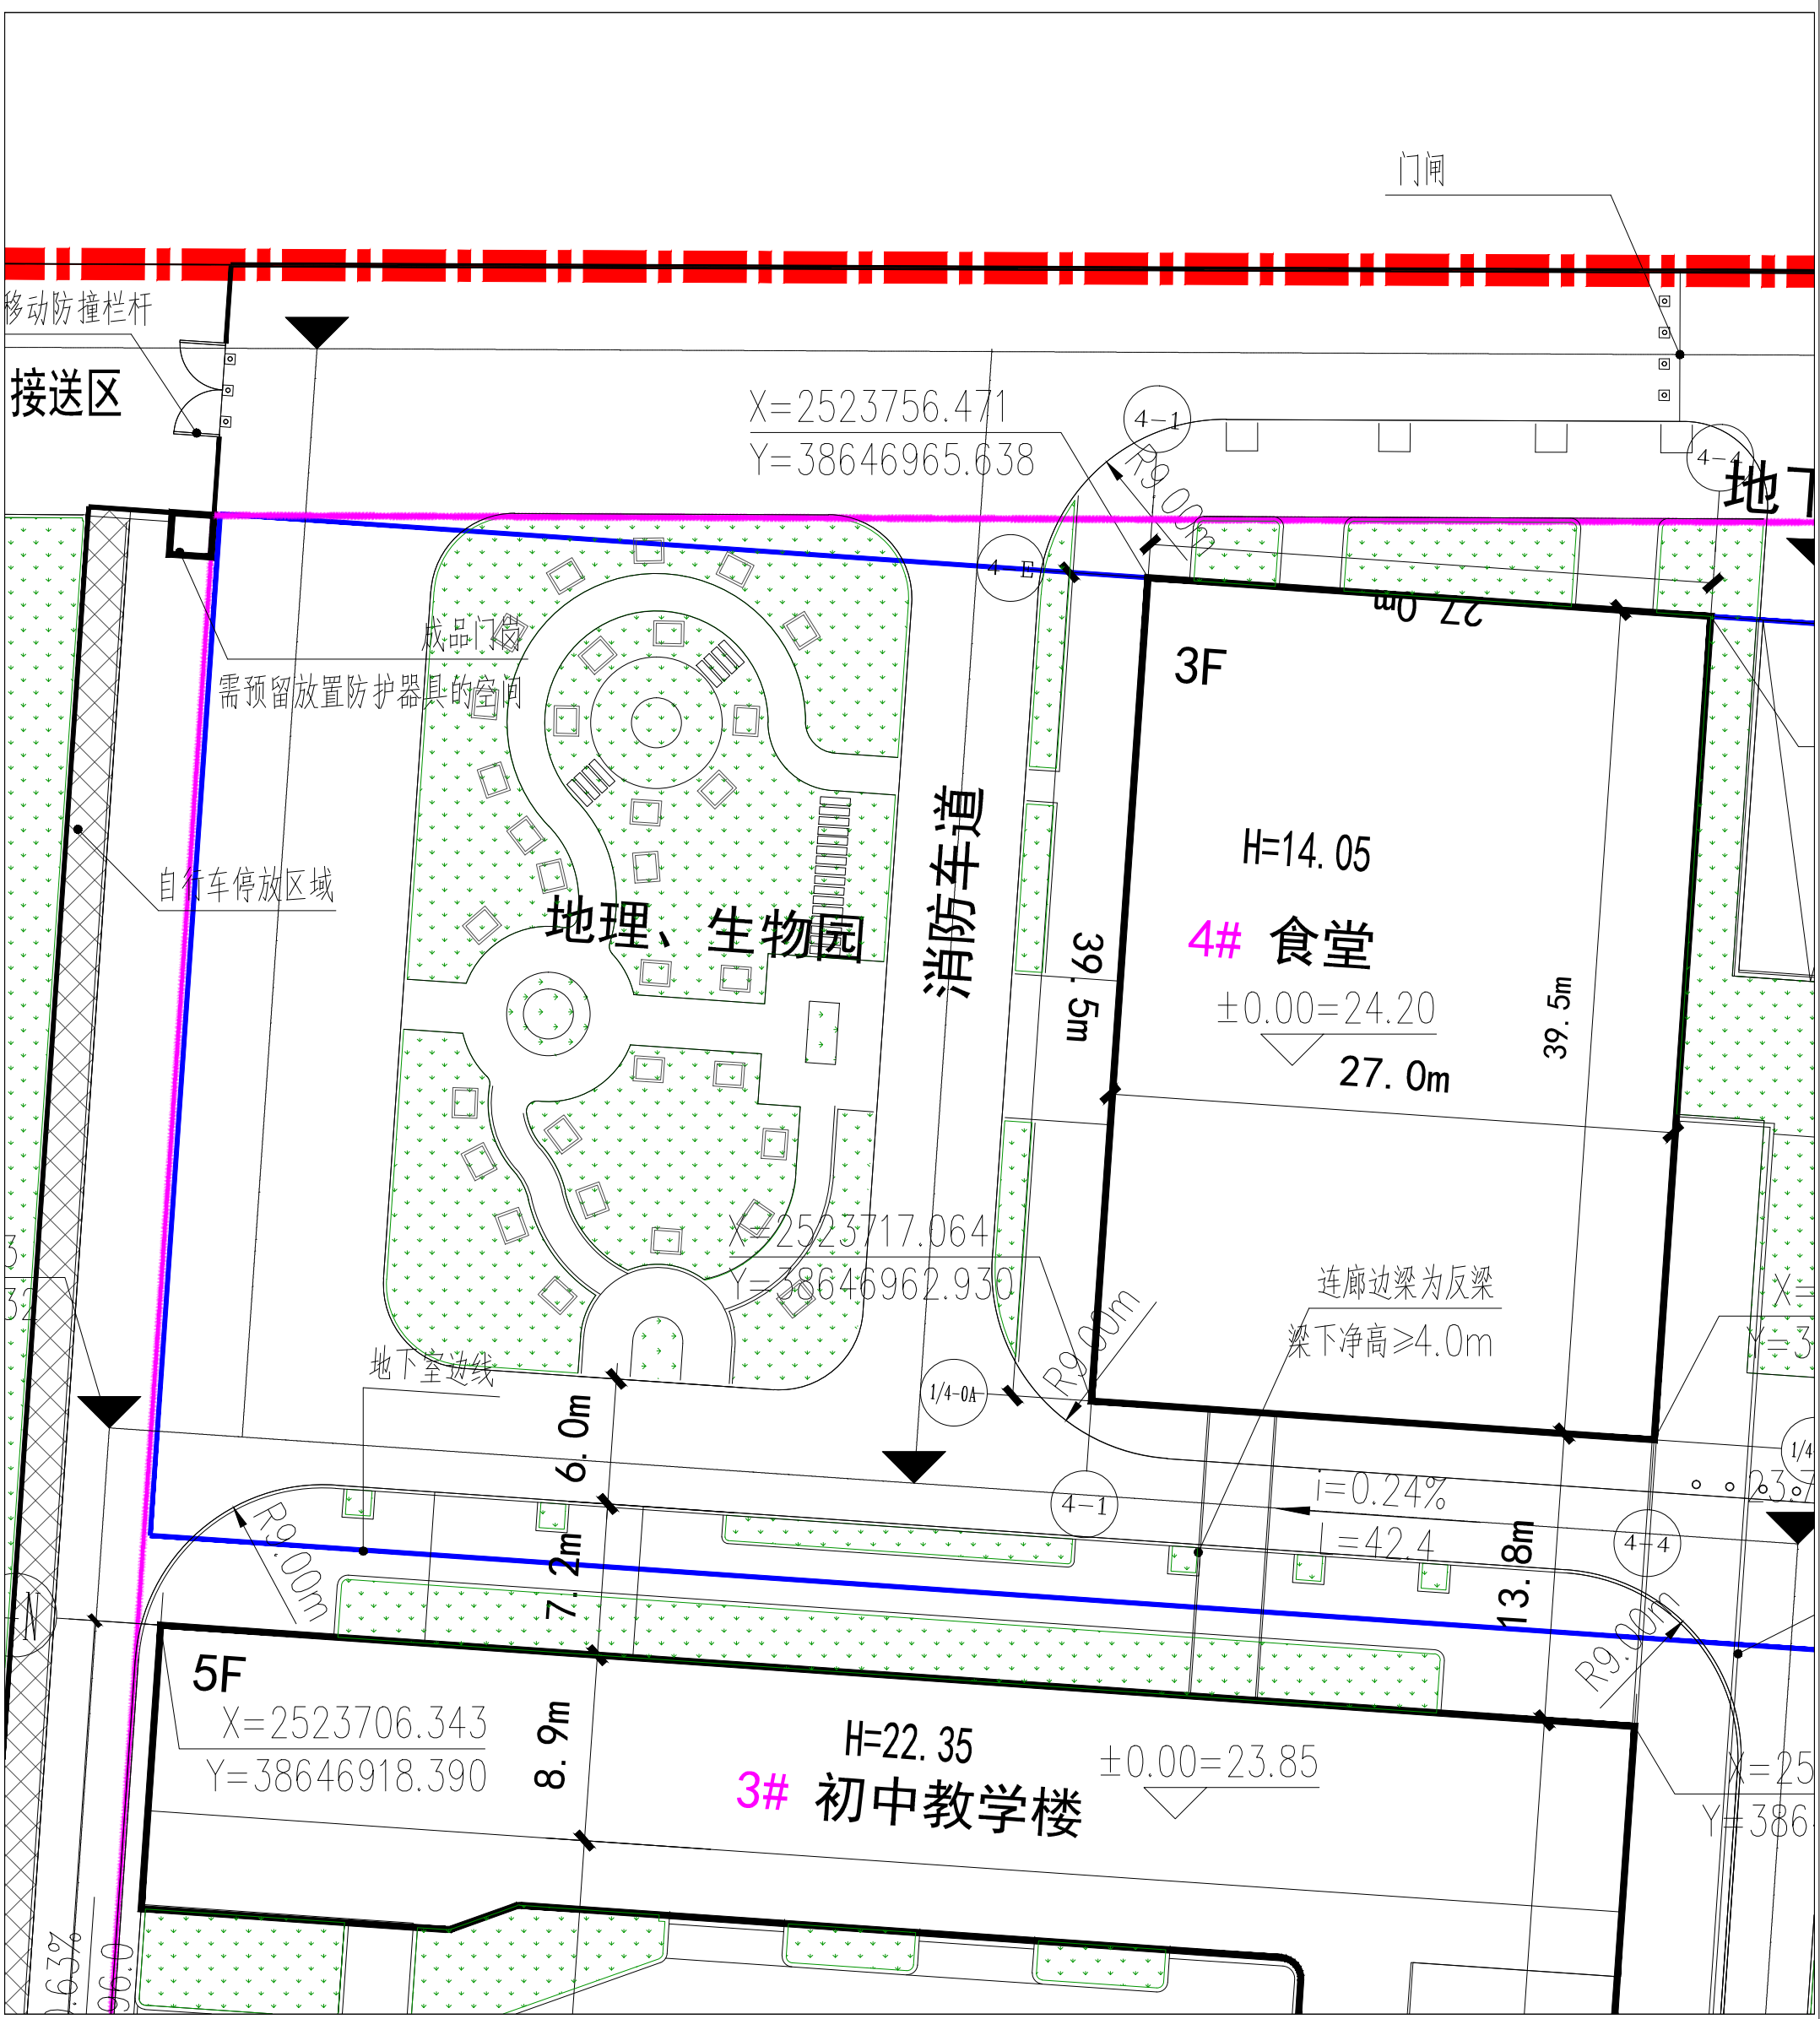

变更后4#食堂总平面图

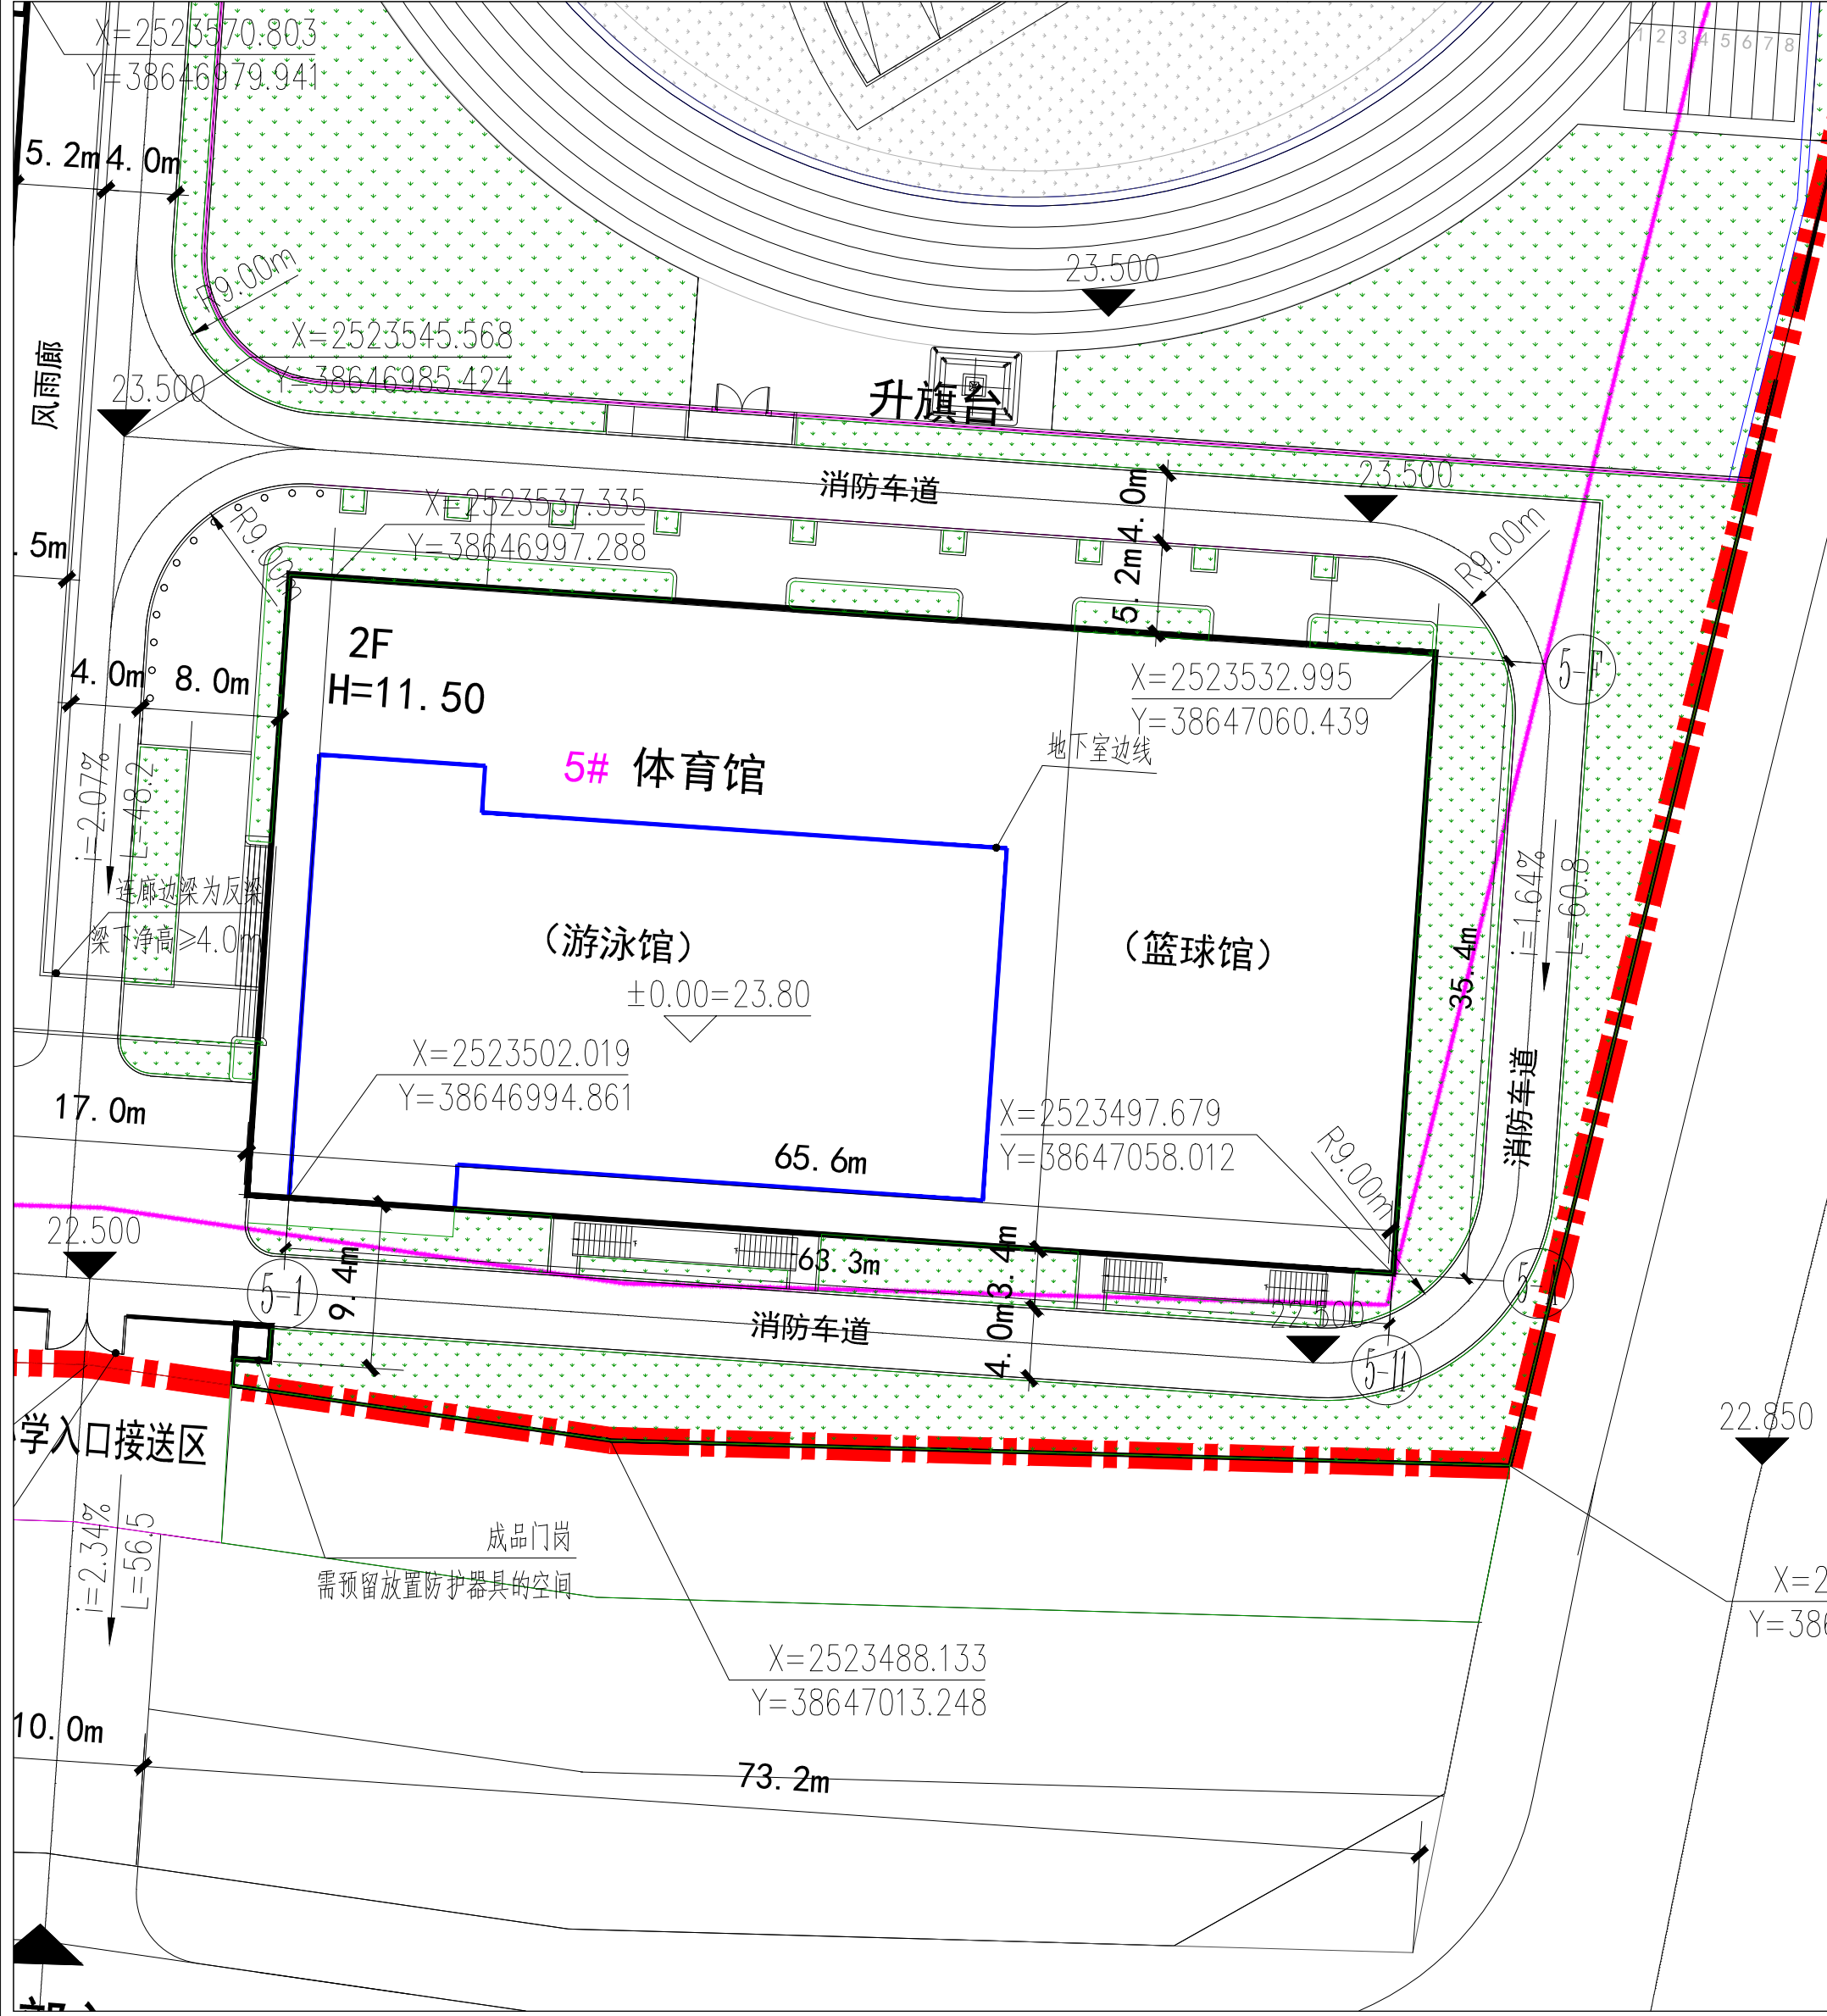

变更前5#体育馆总平面图

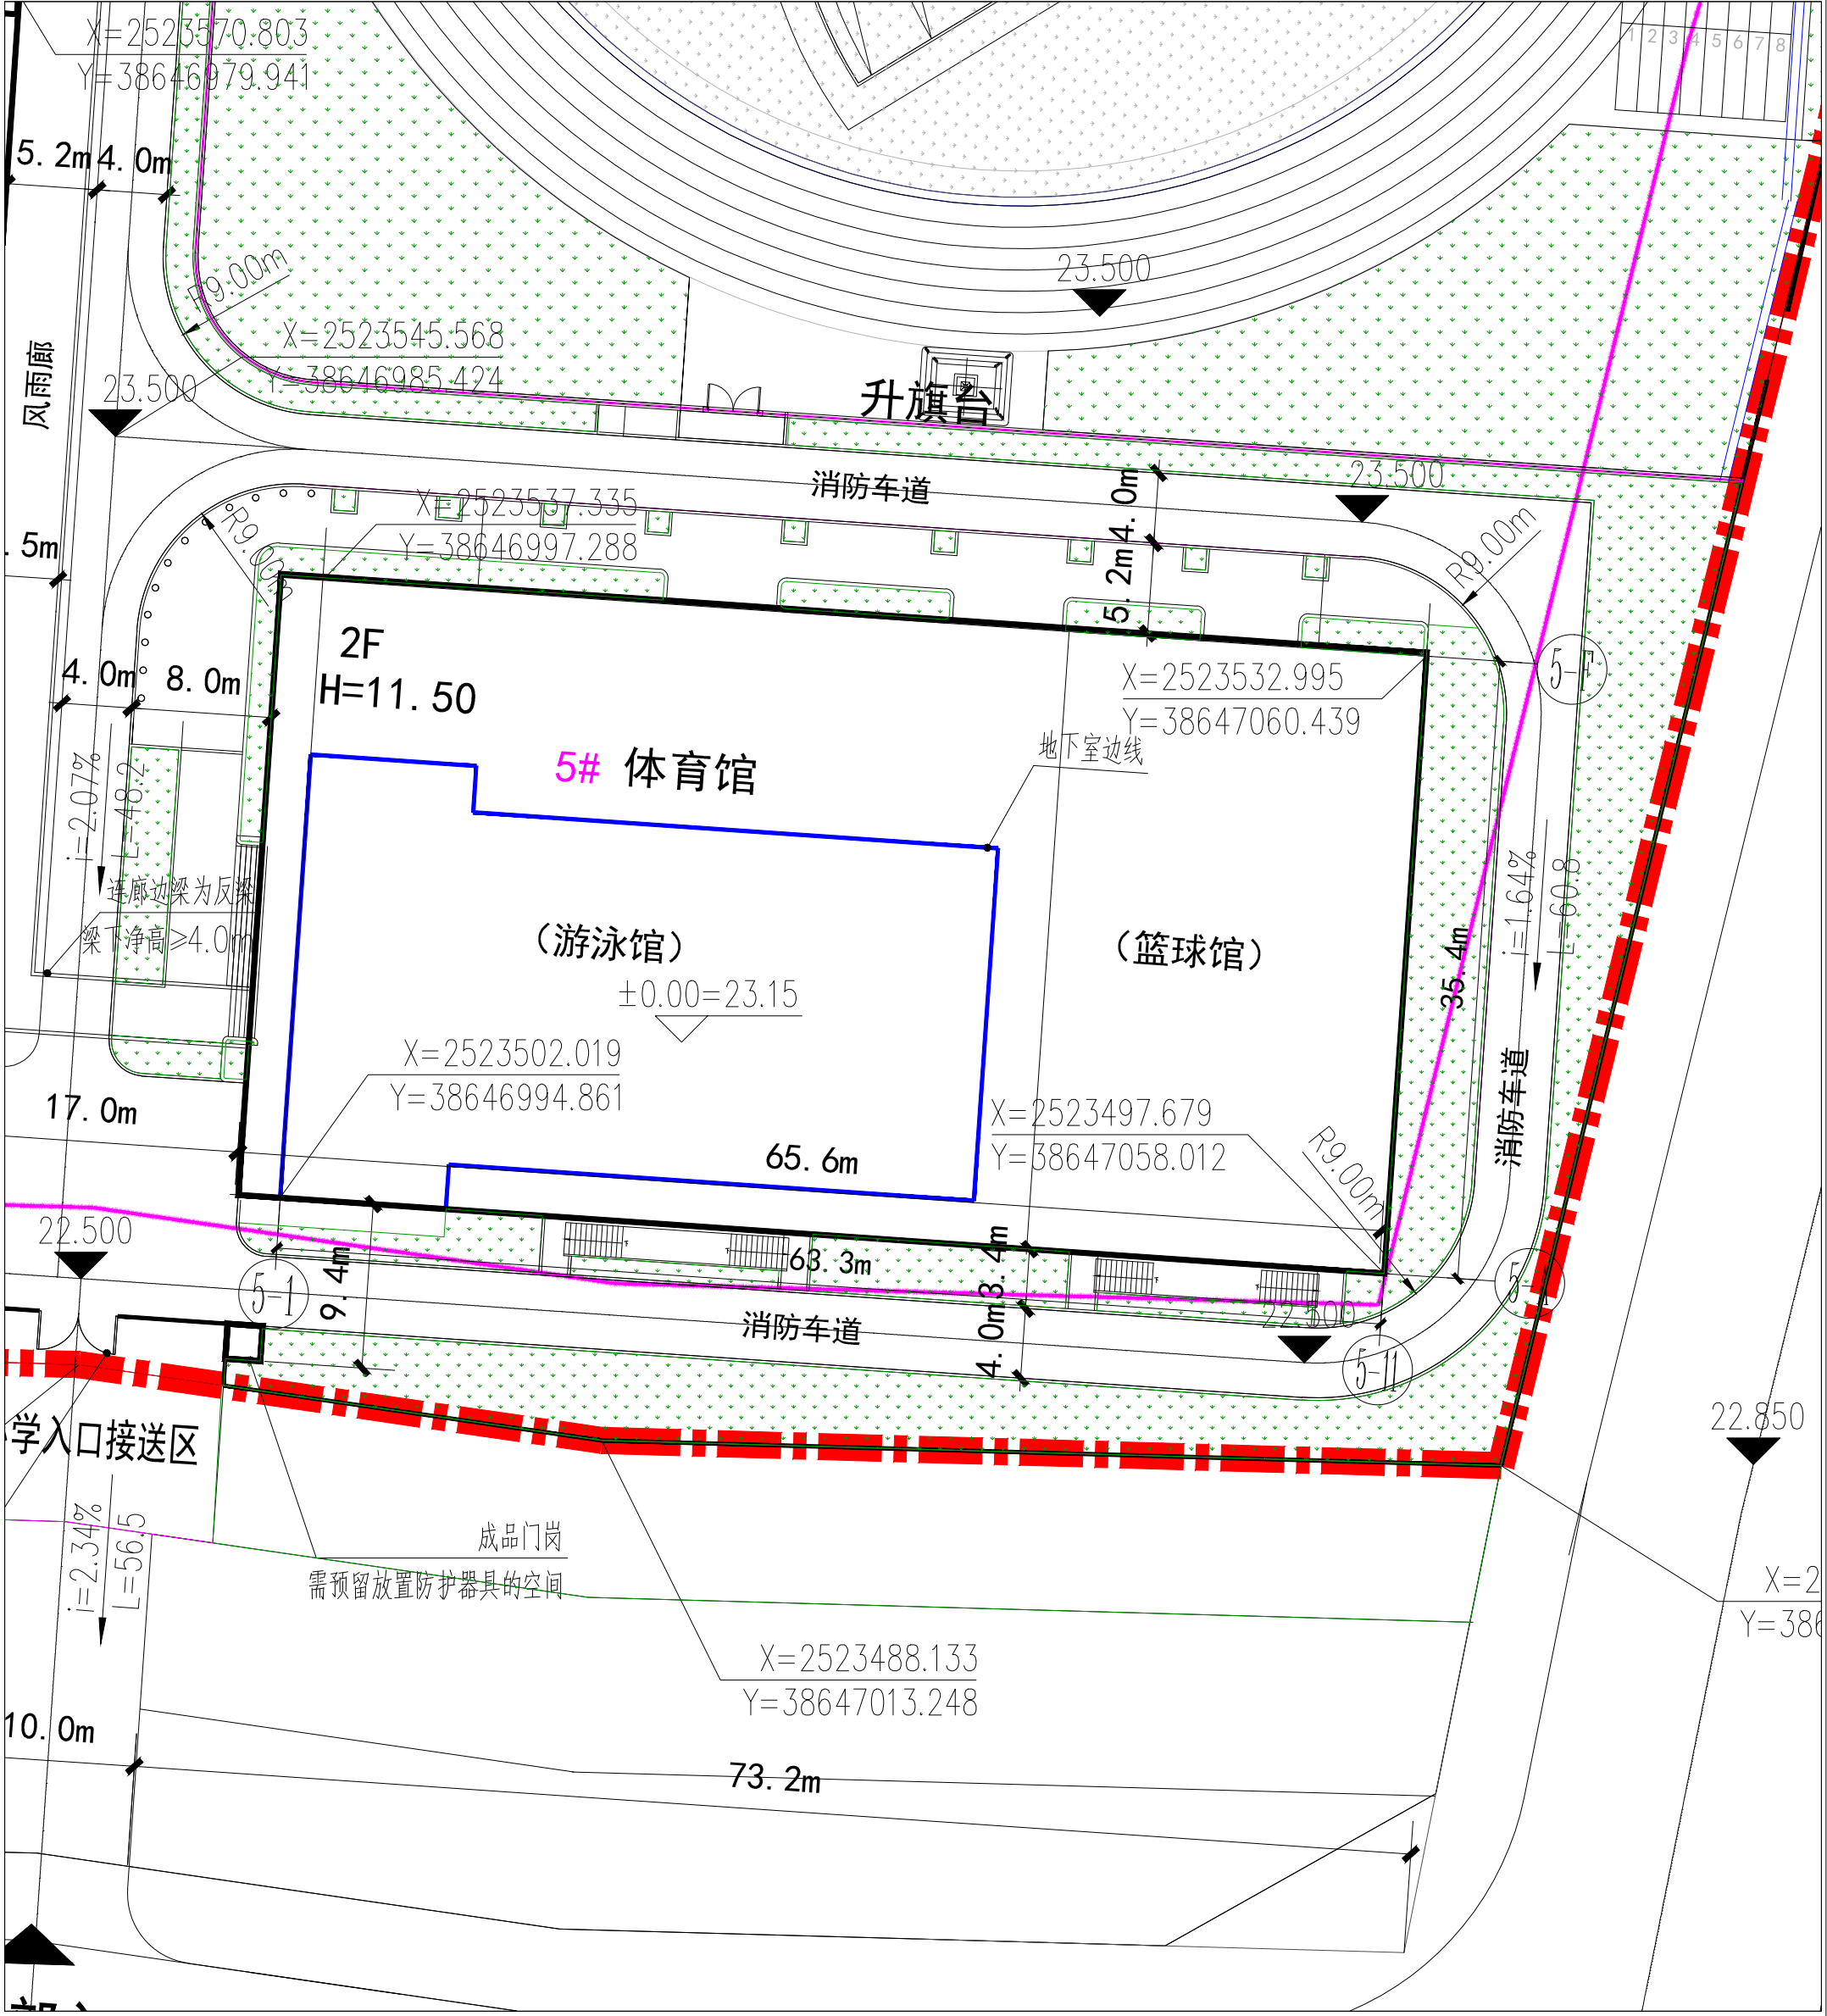

变更后5#体育馆总平面图