




变更前地下室平面图

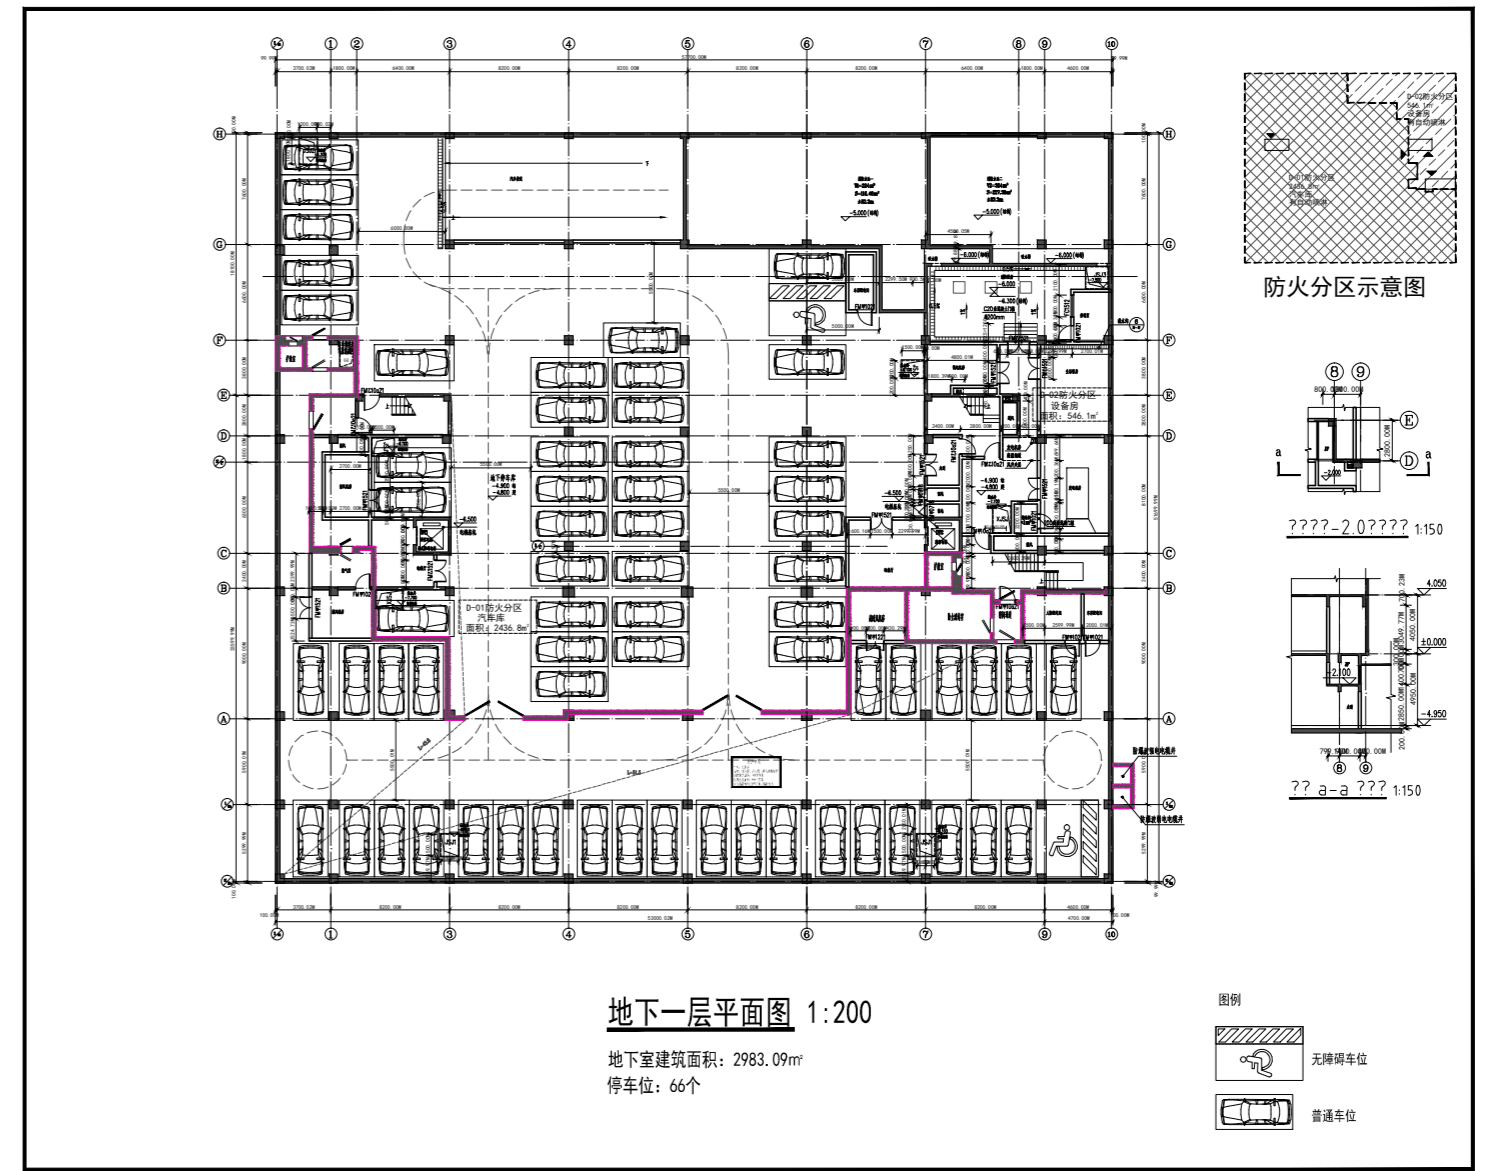


变更后地下室平面图

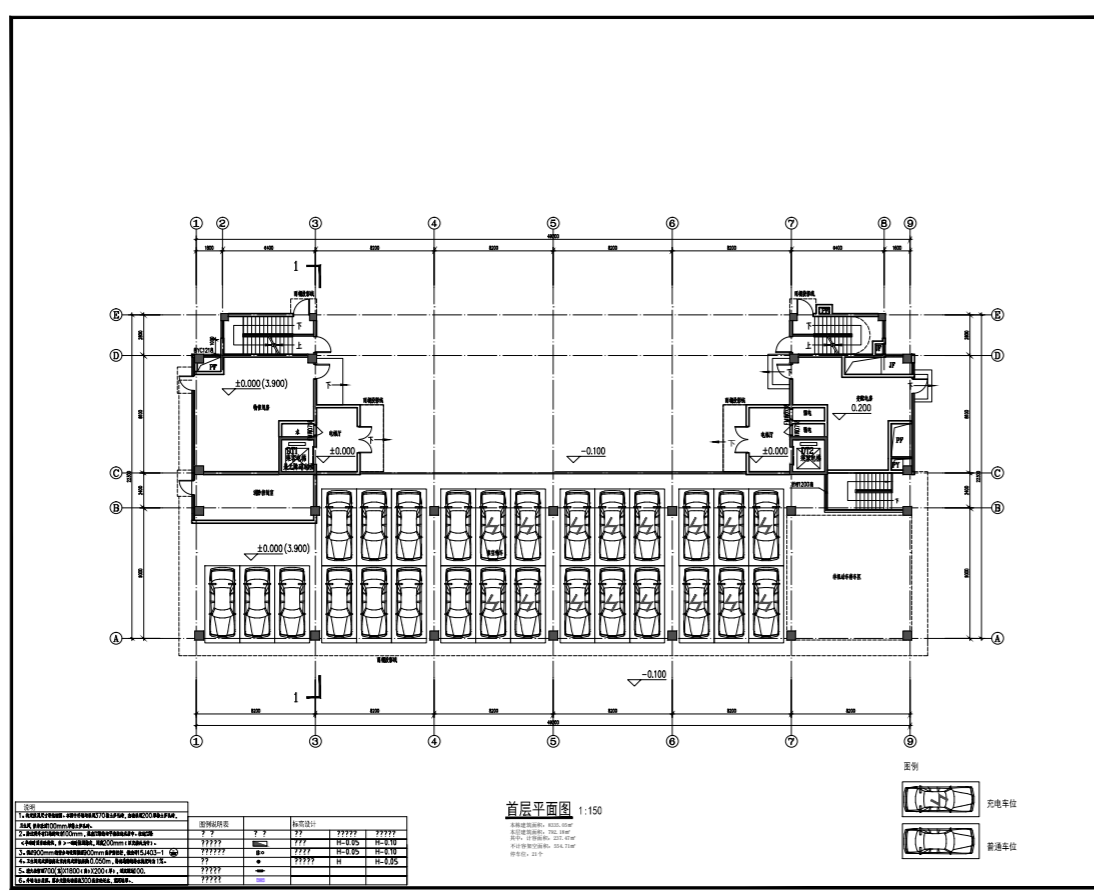


变更前首层平面图

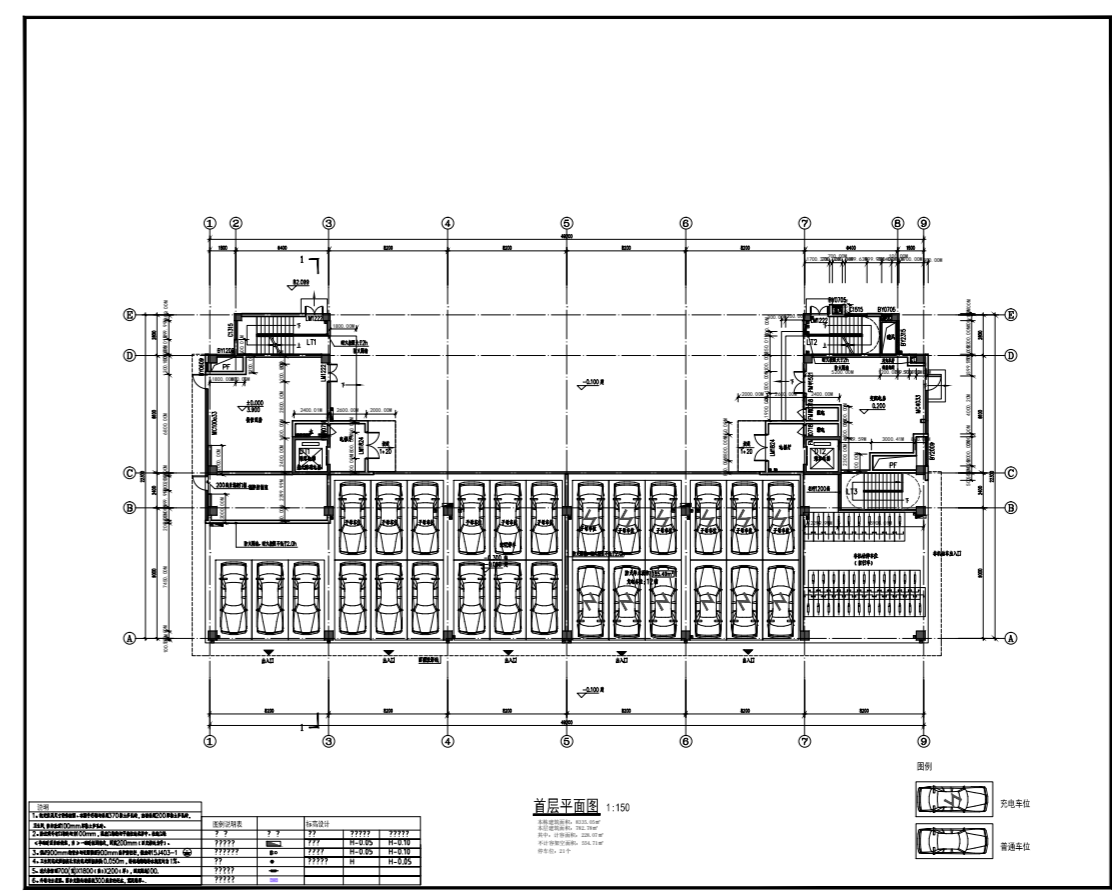

变更后首层平面图

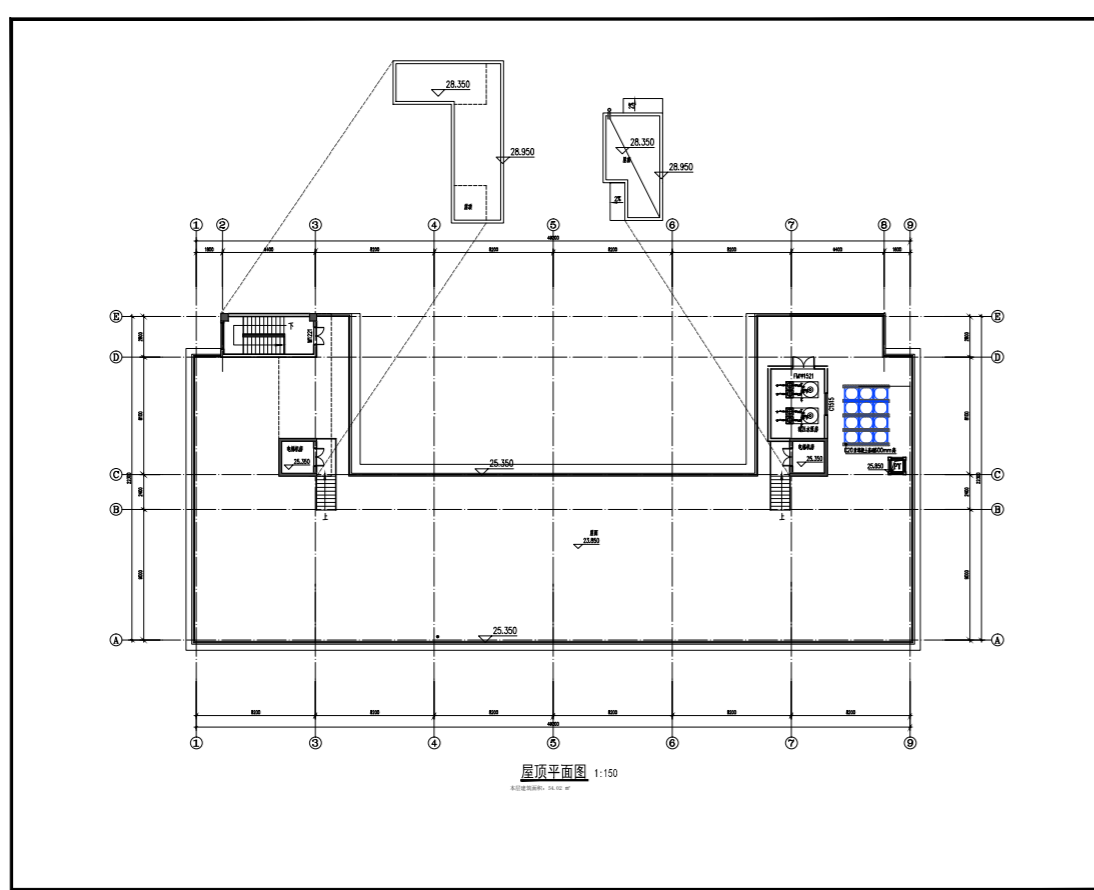

变更前屋顶平面图

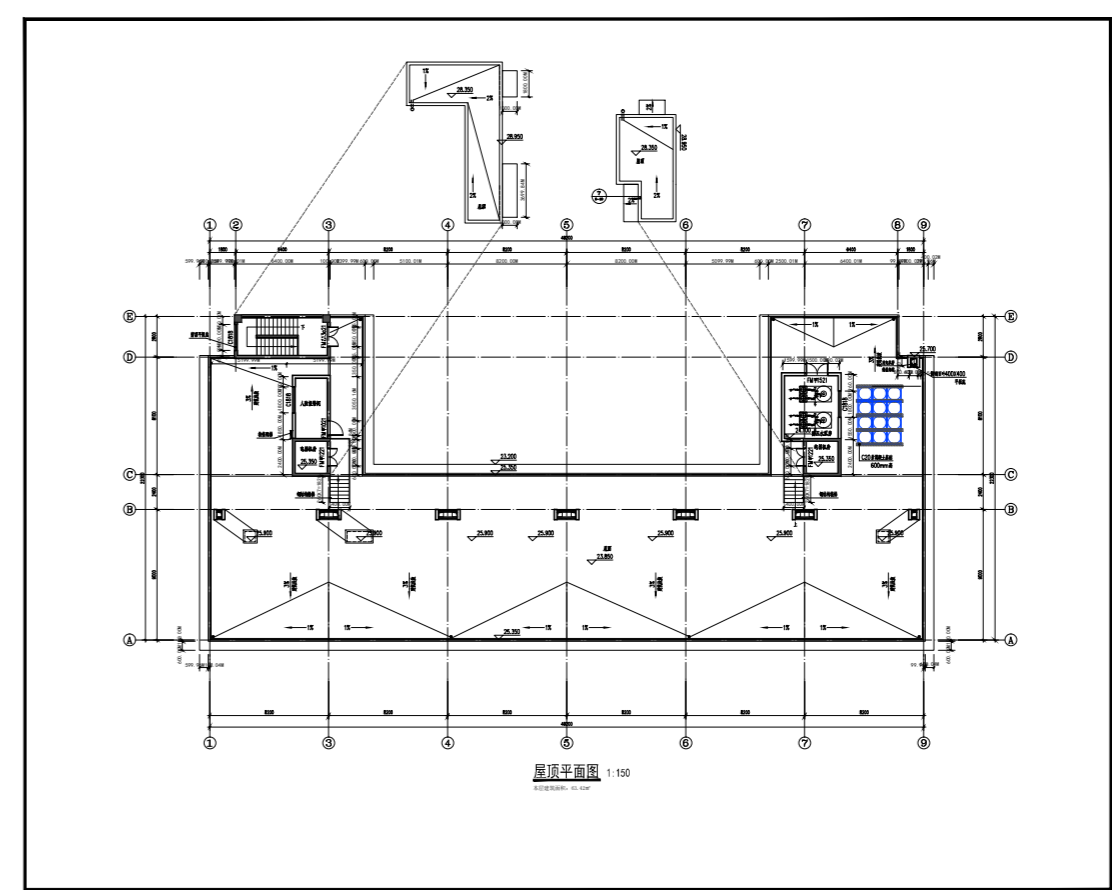

变更后屋顶平面图