




变更前消防总平面图

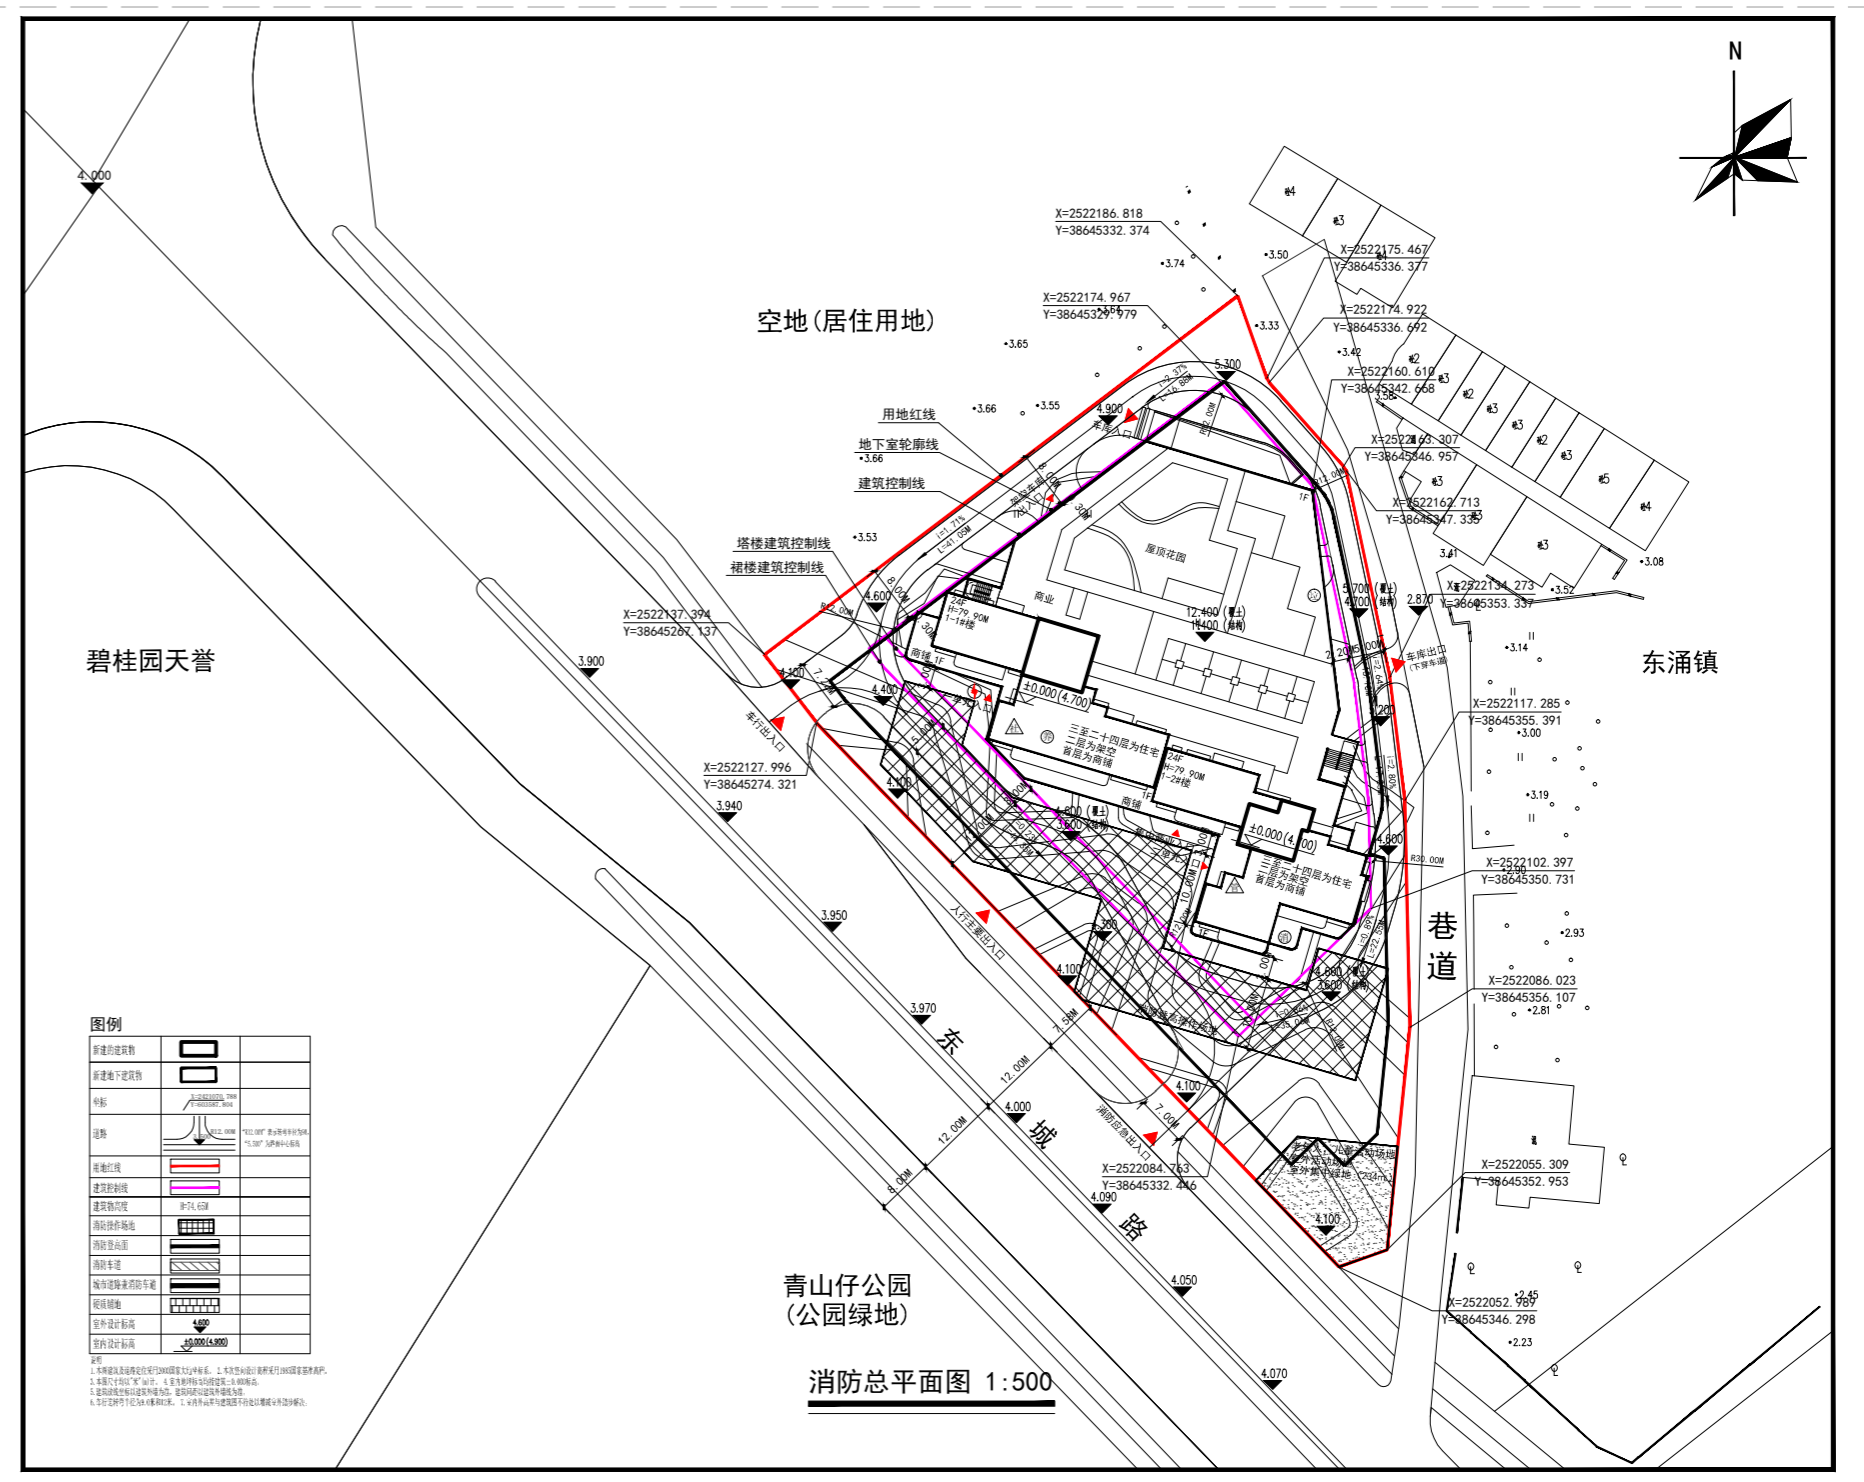

变更后消防总平面图

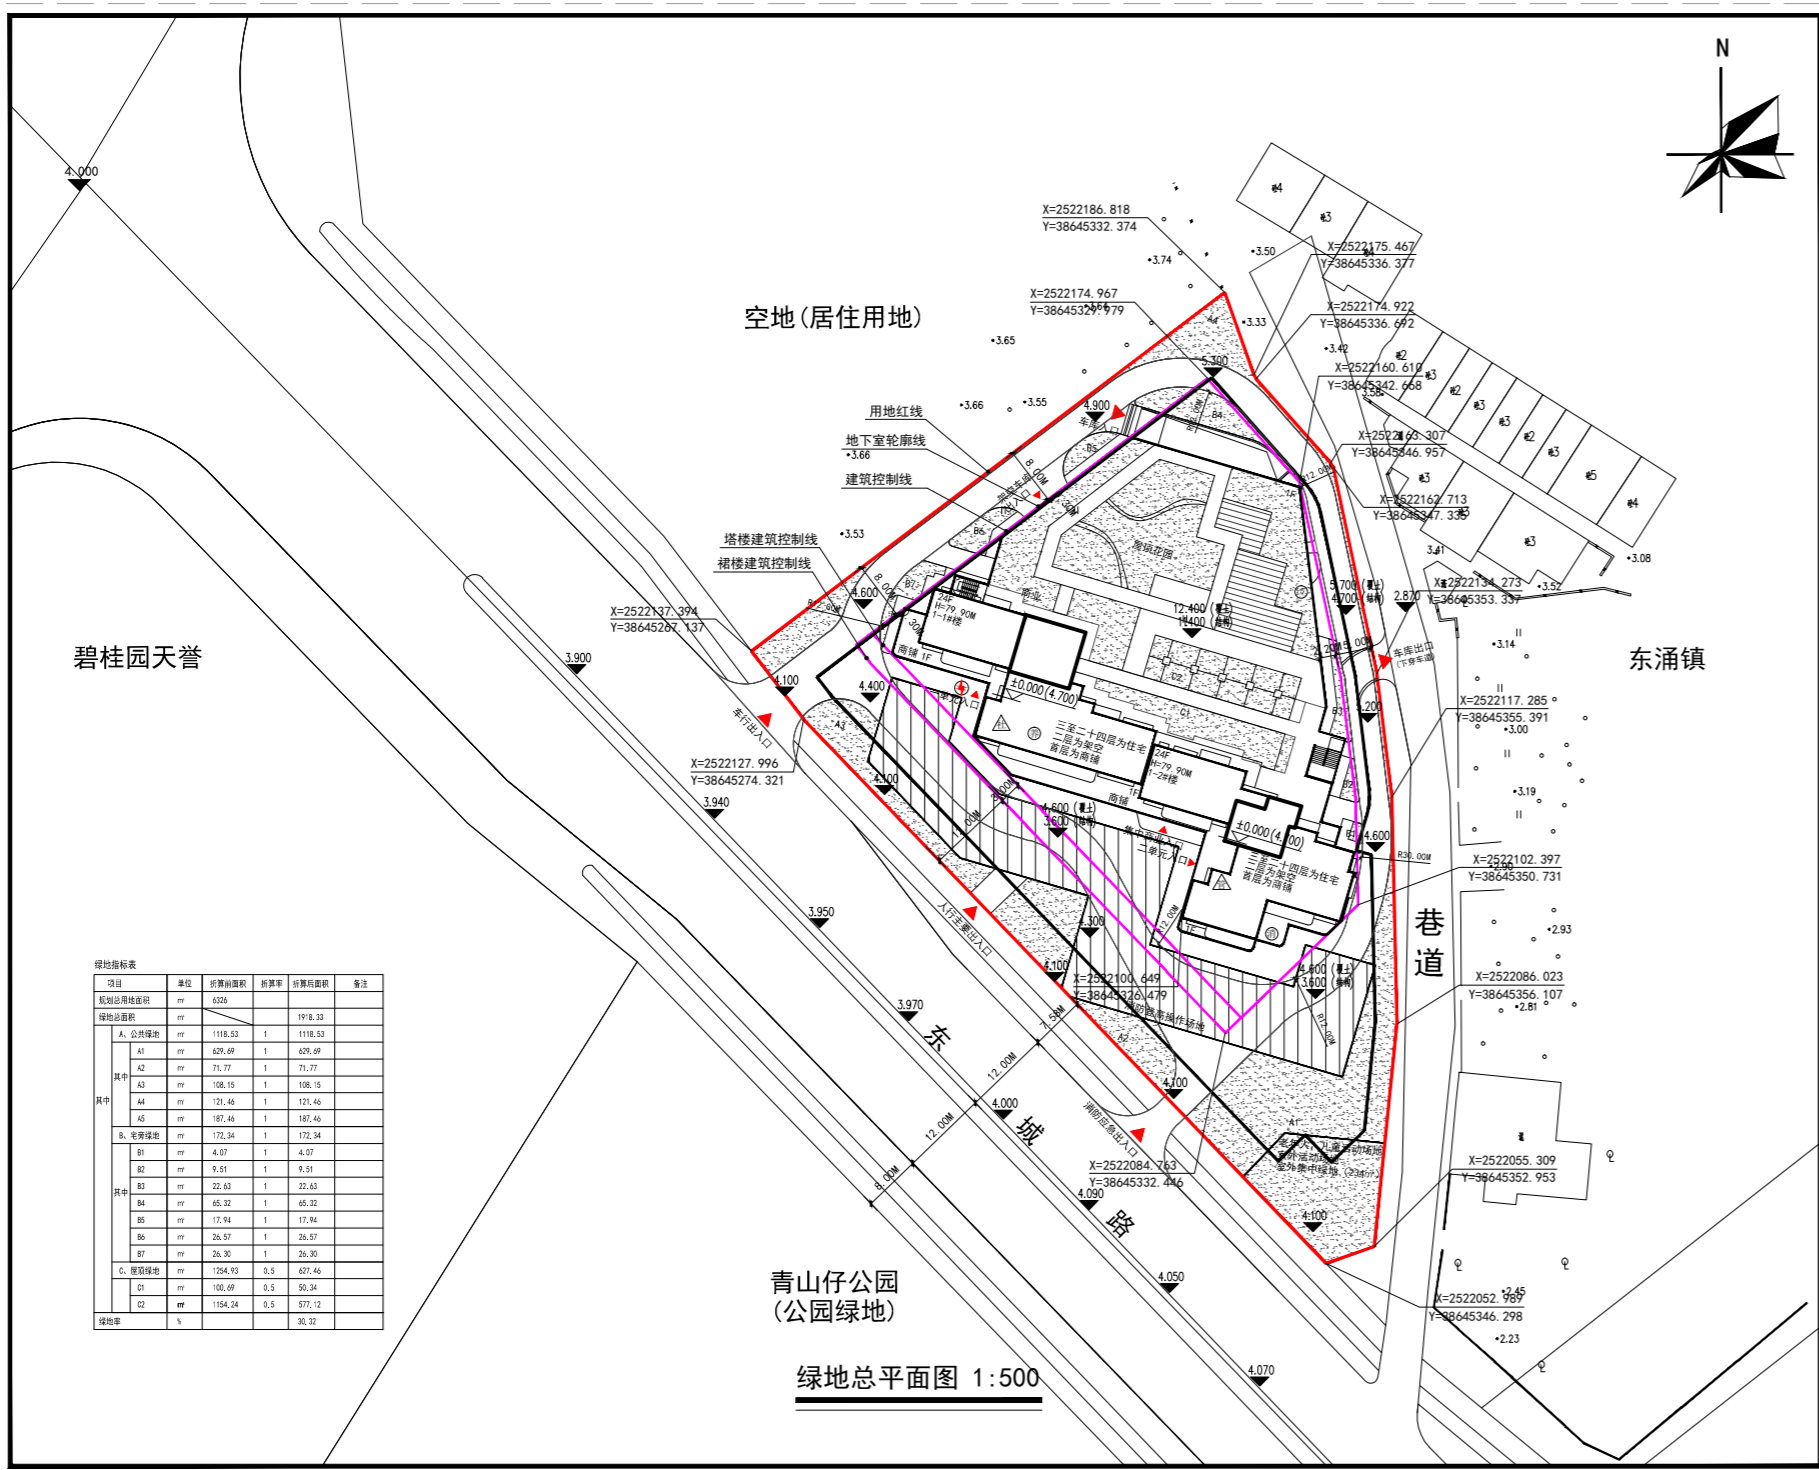

变更前绿地总平面图

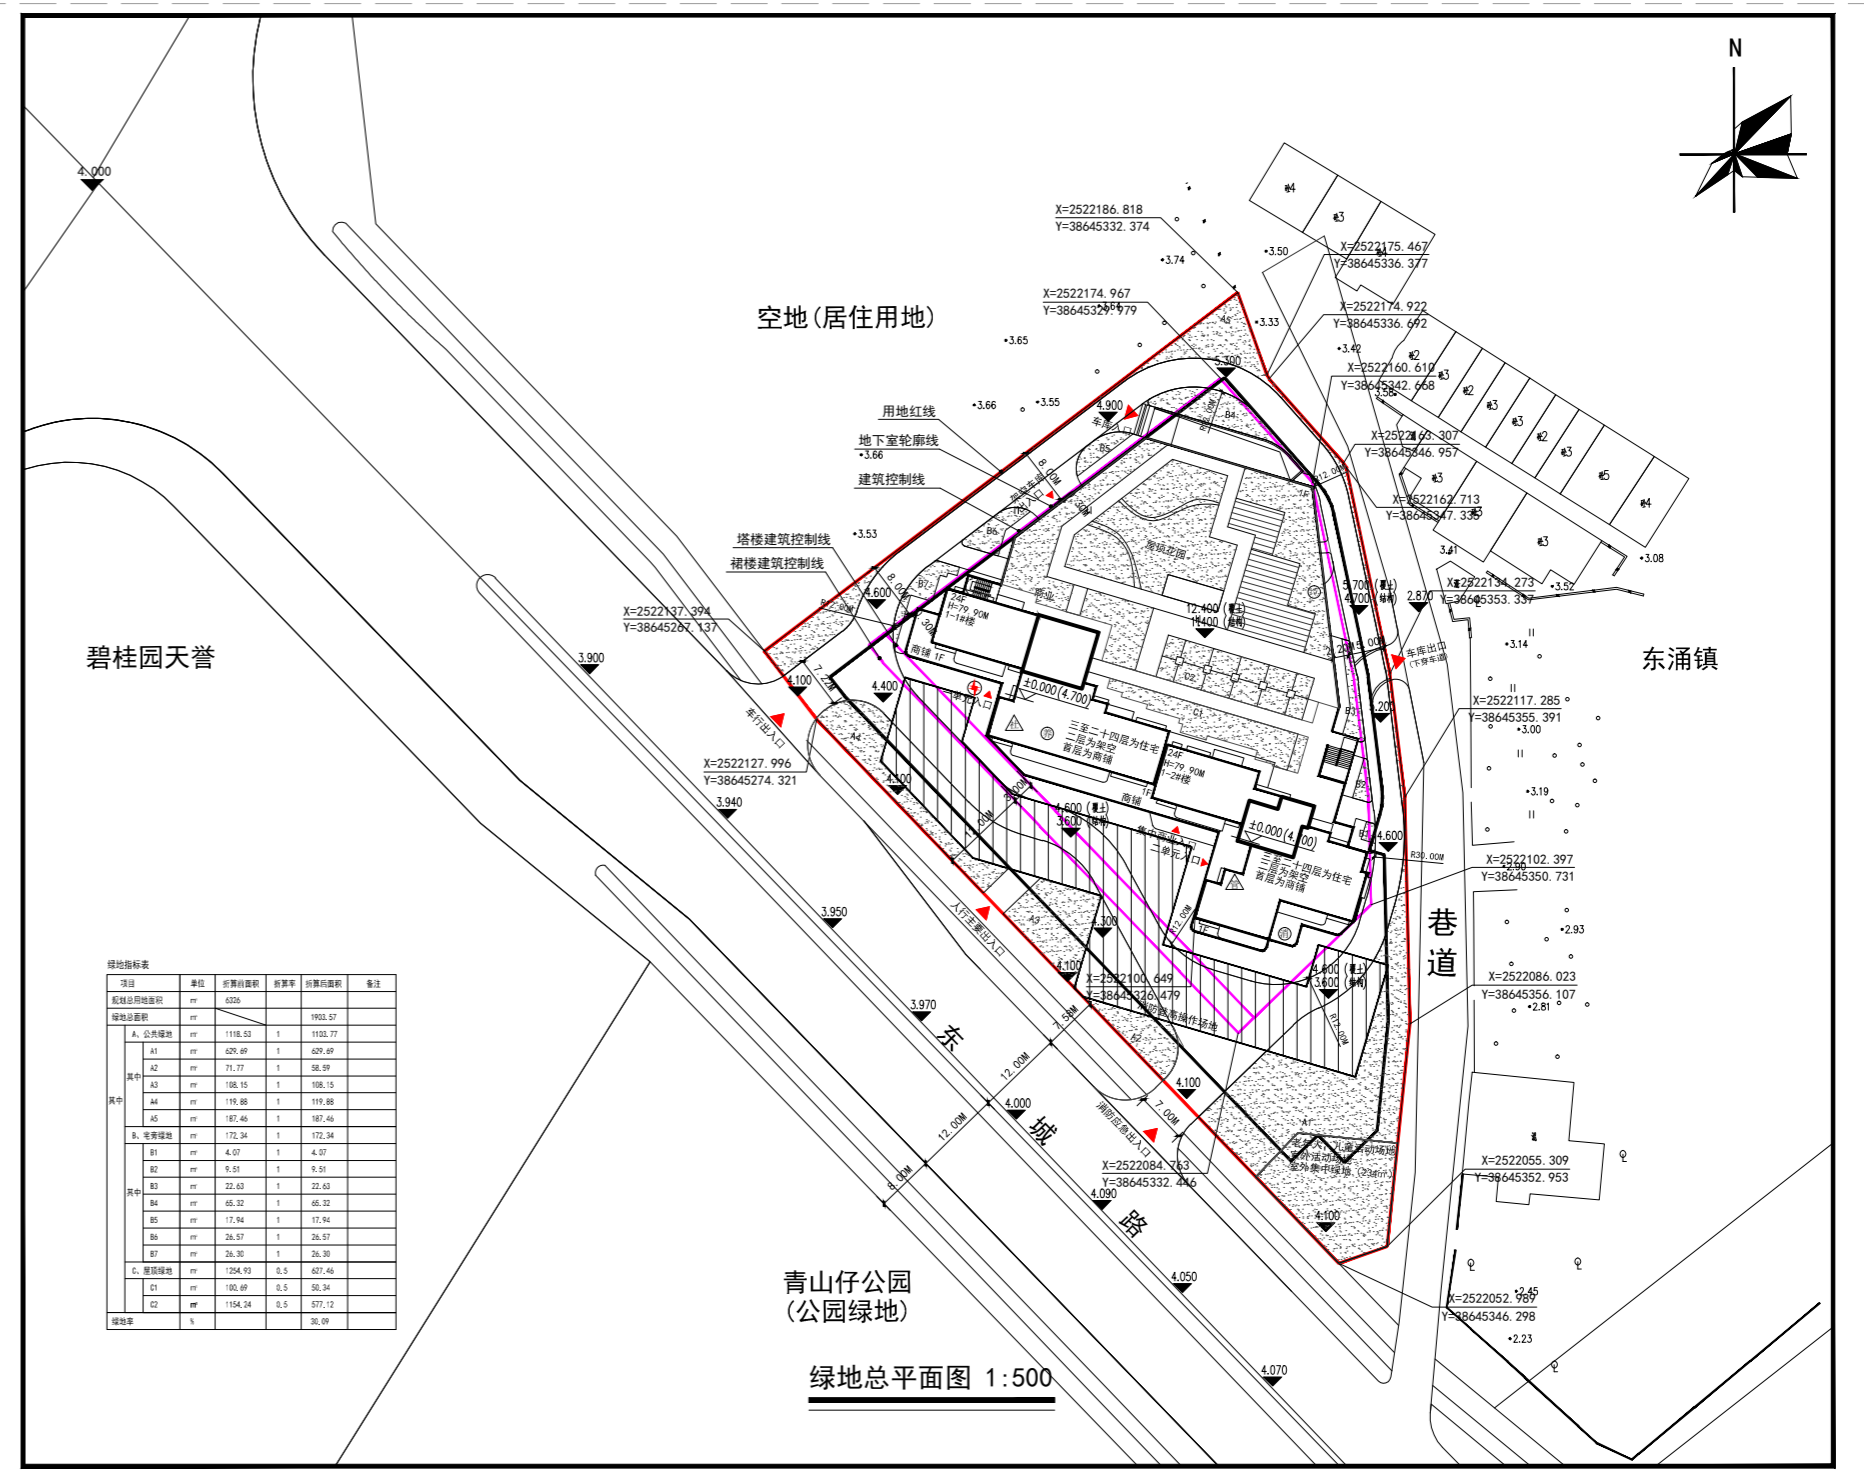

变更后绿地总平面图