建 设 工 程 规 划 许 可 批 前 公 示

近期，我局收到汕尾市增达置业有限公司关于星合·汕尾雍悦城项目建设工程规划许可的申请，依照《城乡规划法》、《广东省城乡规划条例》等有关规定，现对相关事项公示如下：

申 请 人：汕尾市增达置业有限公司
建设项目：星合·汕尾雍悦城项目
项目地址：汕尾市区汕尾大道东侧、腾飞路北侧
公示内容：星合·汕尾雍悦城项目（见附图）

附图为示意图，关于项目图纸等具体内容，可到我局咨询。申请人和利害关系人享有要求听证的权利，利害关系人如有异议，可在公示之日起10日内，依照有关规定向我局提出书面申述，逾期未提出的，视为放弃上述权利。

联系电话：0660-3396606

汕尾市自然资源局
2019年7月26日
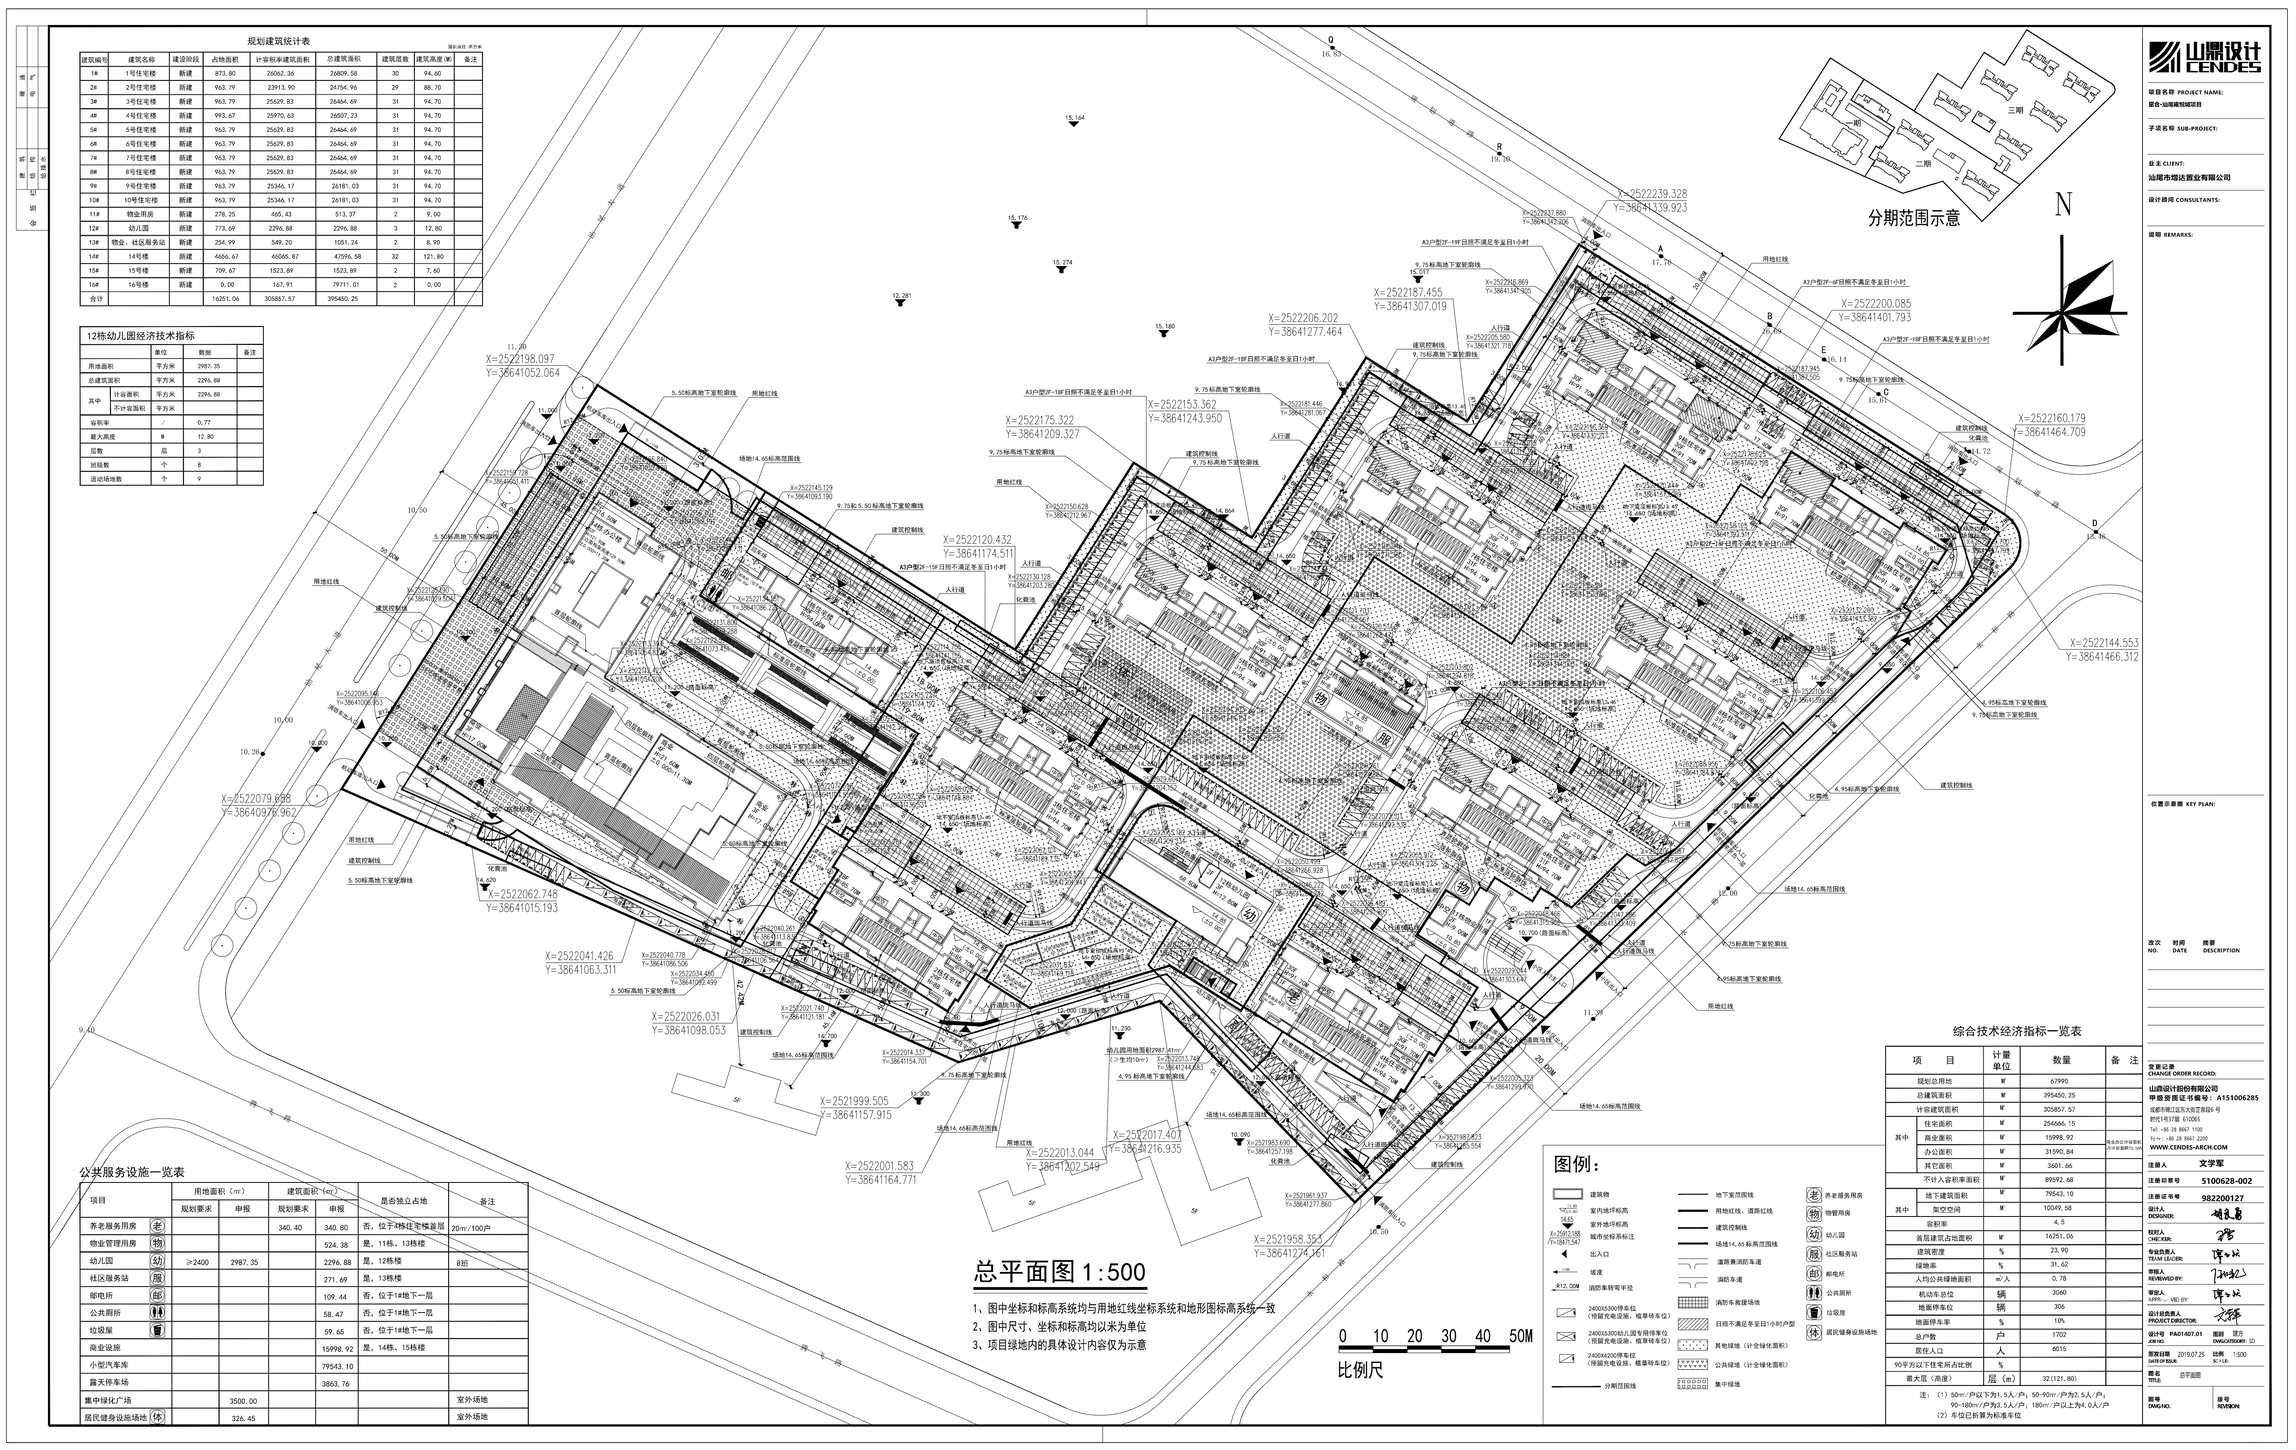
附图：