# 建设用地红线图

| 点号 | x | y |
|---|---|---|
| 1 | 2521542.819 | 38641362.427 |
| 2 | 2521550.105 | 38641375.988 |
| 3 | 2521545.599 | 38641390.708 |
| 4 | 2521408.996 | 38641555.503 |
| 5 | 2521259.780 | 38641693.458 |
| 6 | 2521246.131 | 38641698.772 |

| 点号 | x | y |
|---|---|---|
| 7 | 2521232.520 | 38641693.359 |
| 8 | 2521046.358 | 38641518.739 |
| 9 | 2521040.161 | 38641506.339 |
| 10 | 2521043.514 | 38641492.888 |
| 11 | 2521266.506 | 38641165.709 |
| 12 | 2521280.144 | 38641157.182 |
| 13 | 2521295.650 | 38641161.455 |

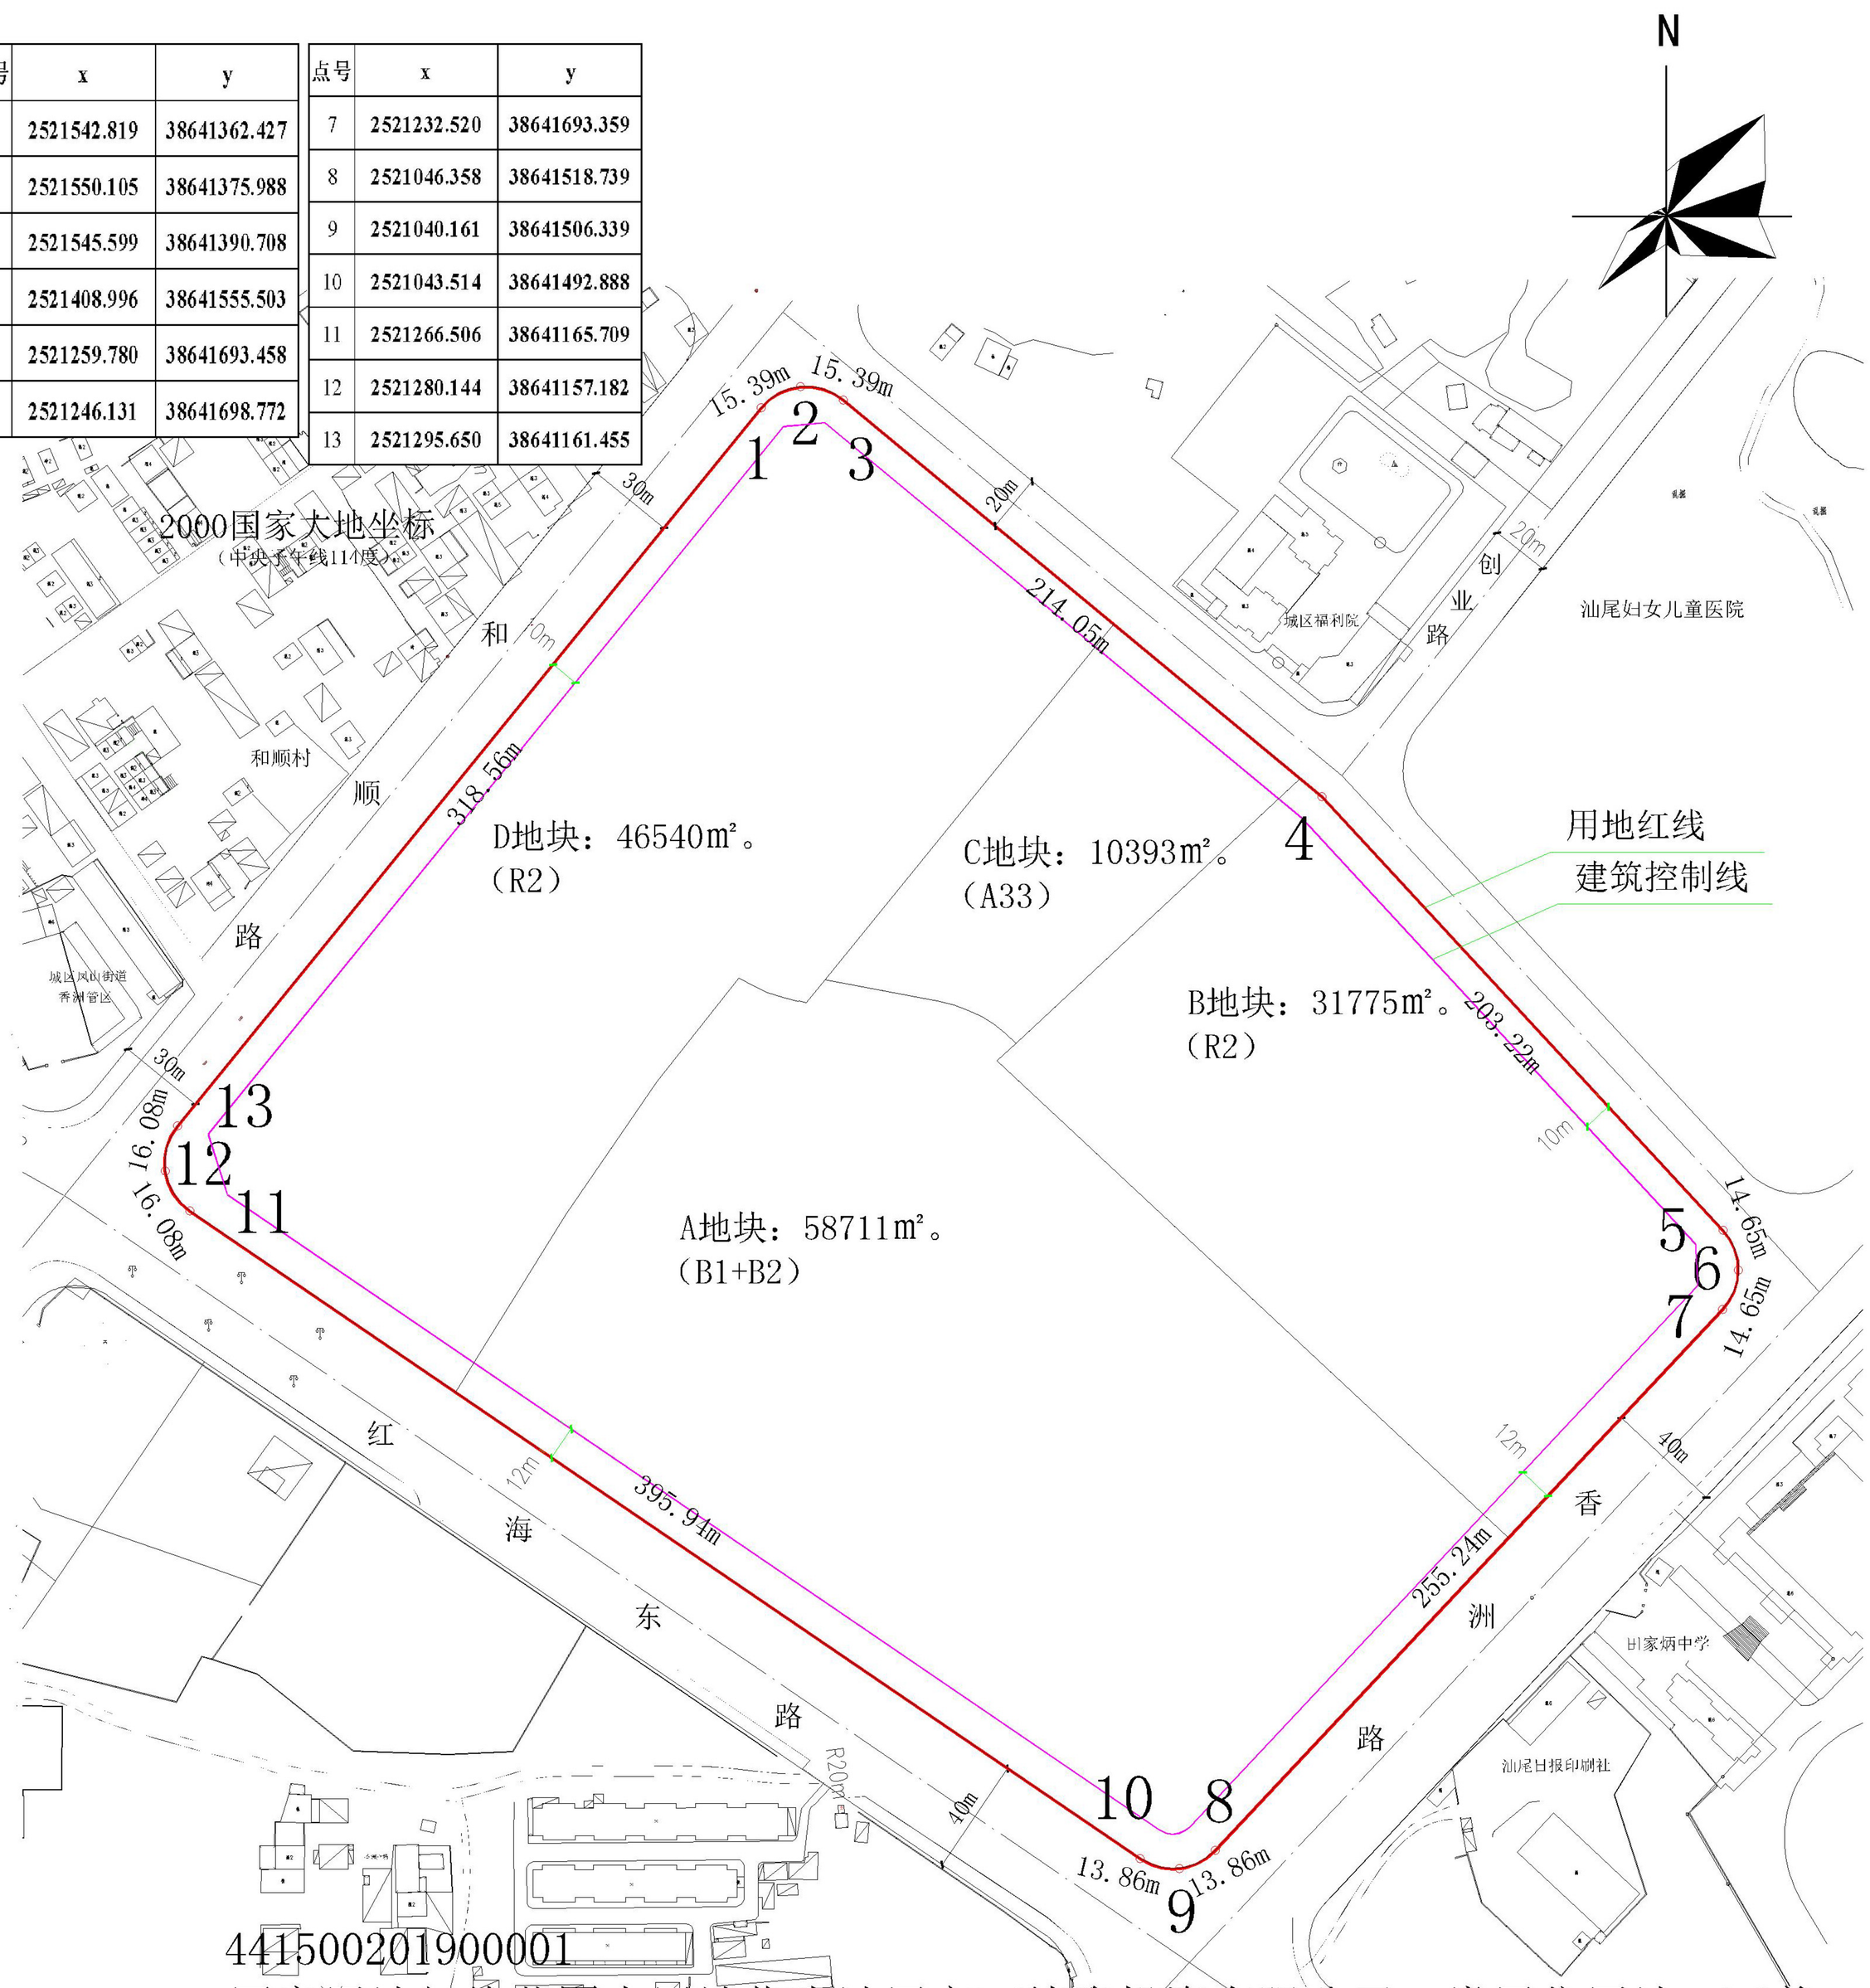


441500201900001

同意用地红线范围内用地作为汕尾市万德隆投资有限公司二类居住用地，可兼容商业、商务等用地，总用地面积壹拾肆万柒仟肆佰壹拾玖平方米（147419㎡）。

附件：《规划设计要点通知书》汕规要字441500201900001号。

2019年11月5日