建 设 工 程 规 划 许 可 批 后 公 示

建设单位：信利光电股份有限公司

建设项目名称：信利工业城H地块第六食堂

建设位置：汕尾市区成业路南侧大棚山地段

建设规模：建筑面积：1132.51㎡，其中计容建筑面积：1132.51㎡，层数：地上 1层；栋数：1栋。

建设工程规划许可证号：建字第 2019016 号

发证时间 2019年10月29日

附图：

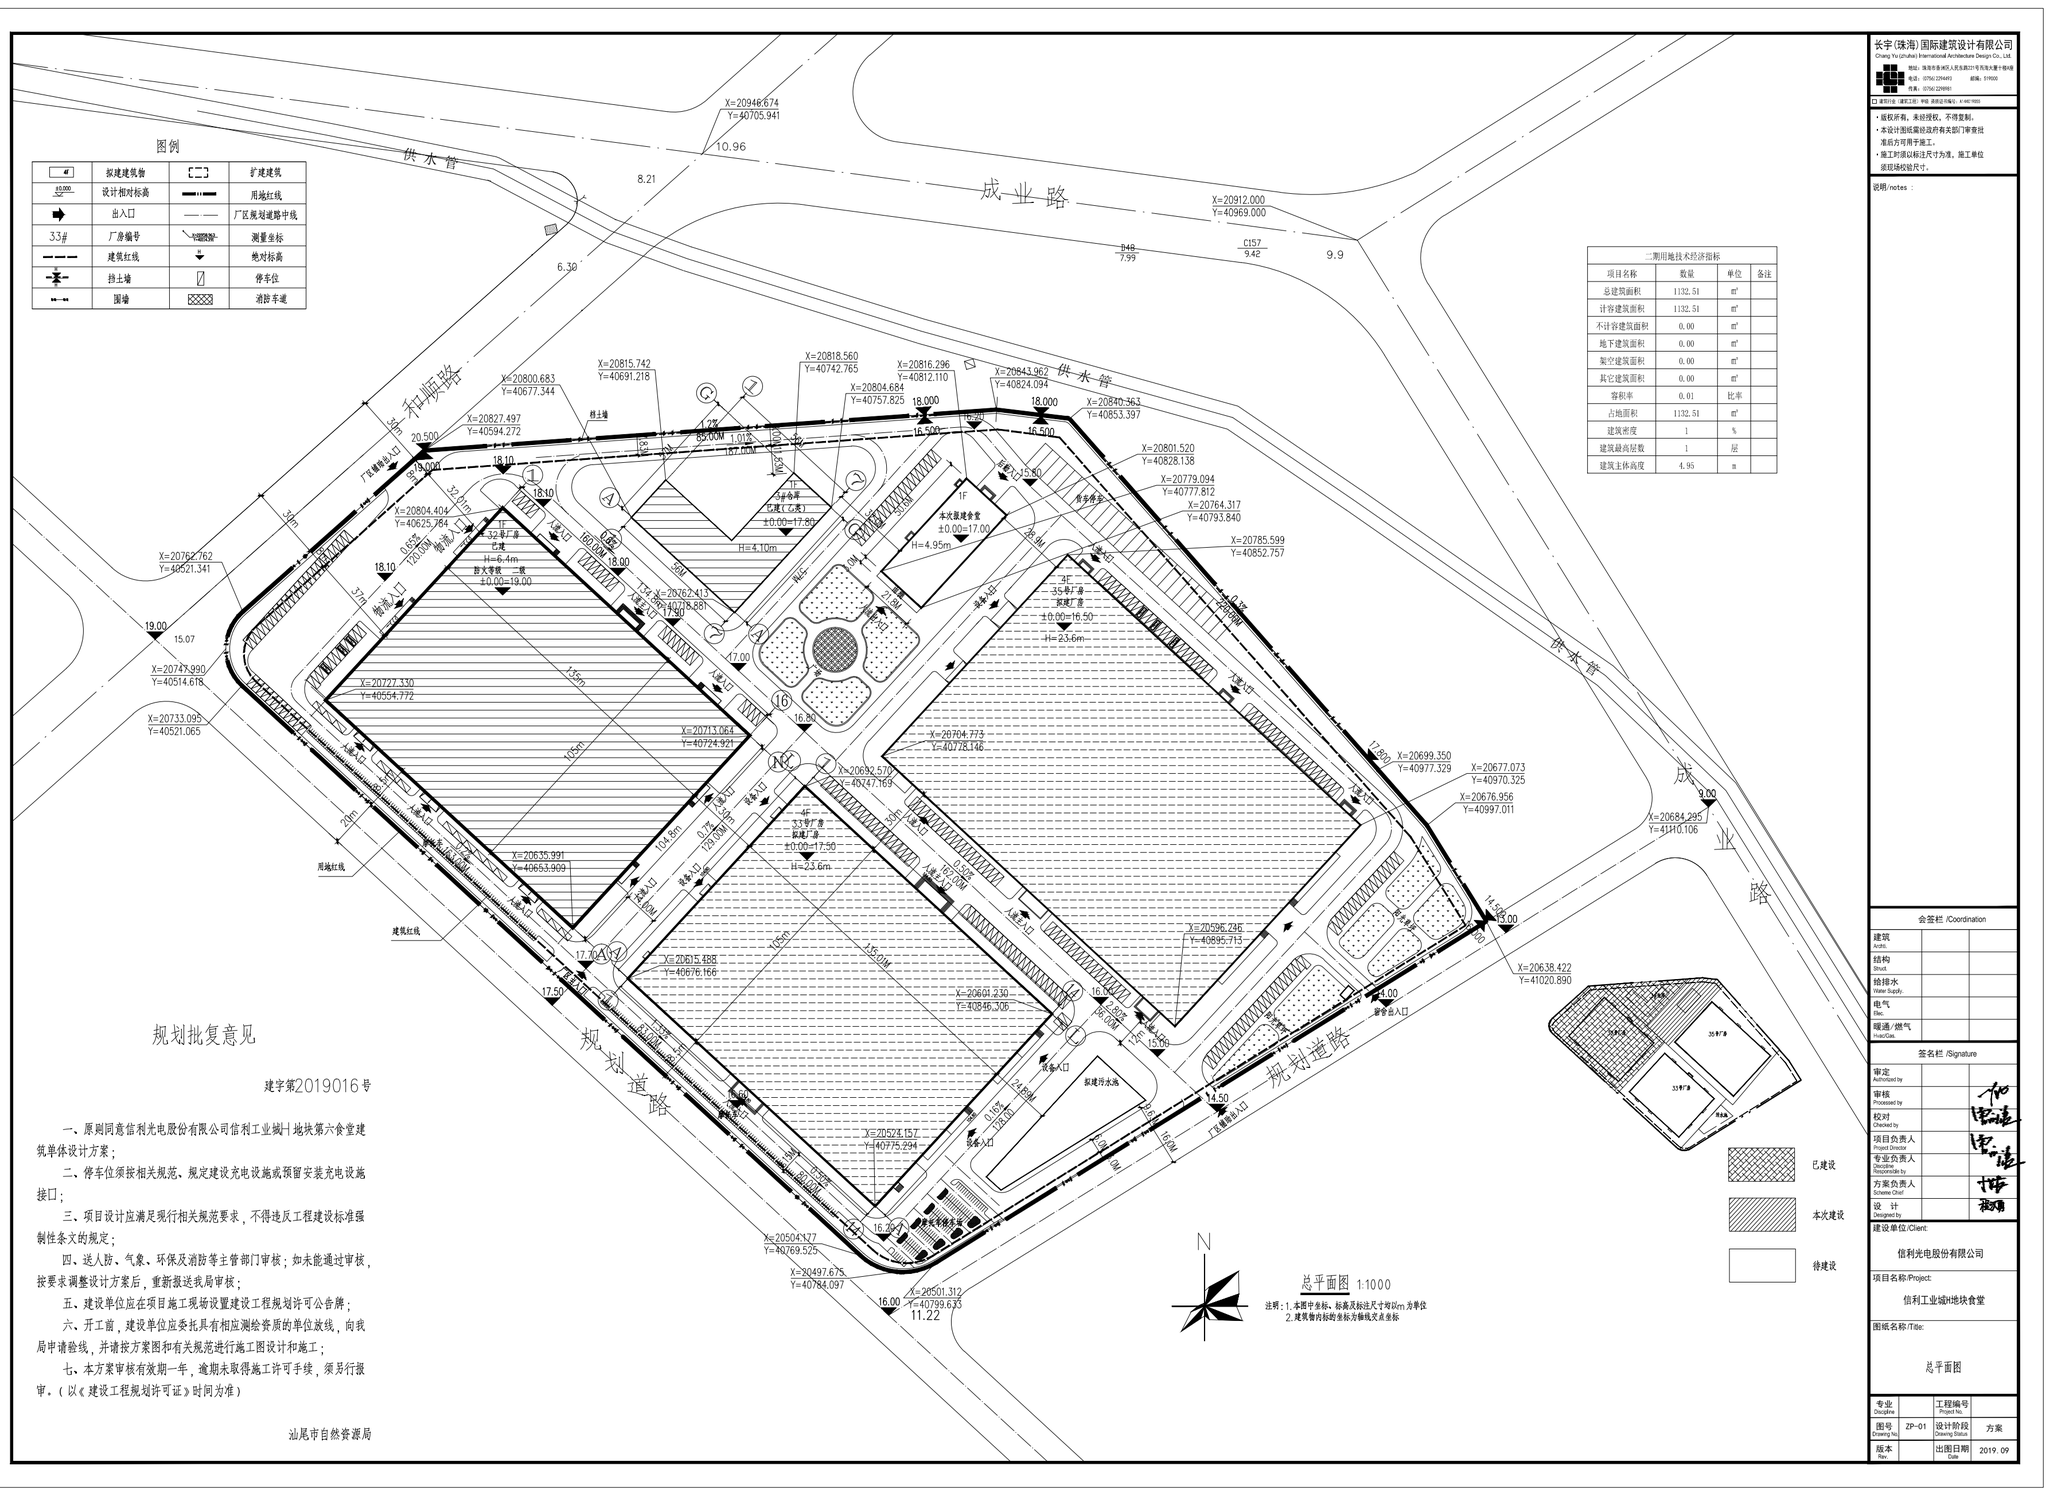

二期用地技术经济指标

项目名称	数量	单位	备注
总建筑面积	1132.51	㎡	
计容建筑面积	1132.51	㎡	
不计容建筑面积	0.00	㎡	
地下建筑面积	0.00	㎡	
架空建筑面积	0.00	㎡	
其它建筑面积	0.00	㎡	
容积率	0.01	比率	
占地面积	1132.51	㎡	
建筑密度	1	%	
建筑最高层数	1	层	
建筑主体高度	4.95	m	

规划批复意见

建字第2019016号

一、原则同意信利光电股份有限公司信利工业城H地块第六食堂建筑单体设计方案；

二、停车位须按相关规范、规定建设充电设施或预留安装充电设施接口；

三、项目设计应满足现行相关规范要求，不得违反工程建设标准强制性条文的规定；

四、送人防、气象、环保及消防等主管部门审核；如未能通过审核，按要求调整设计方案后，重新报送我局审核；

五、建设单位应在项目施工现场设置建设工程规划许可公告牌；

六、开工前，建设单位应委托具有相应测绘资质的单位放线，向我局申请验线，并请按方案图和有关规范进行施工图设计和施工；

七、本方案审核有效期一年，逾期未取得施工许可手续，须另行报审。（以《建设工程规划许可证》时间为准）

汕尾市自然资源局